工程名稱：桂林路65巷道路興建工程

起訖範圍：萬華區永福街至桂林路(L=53M，W=6M)
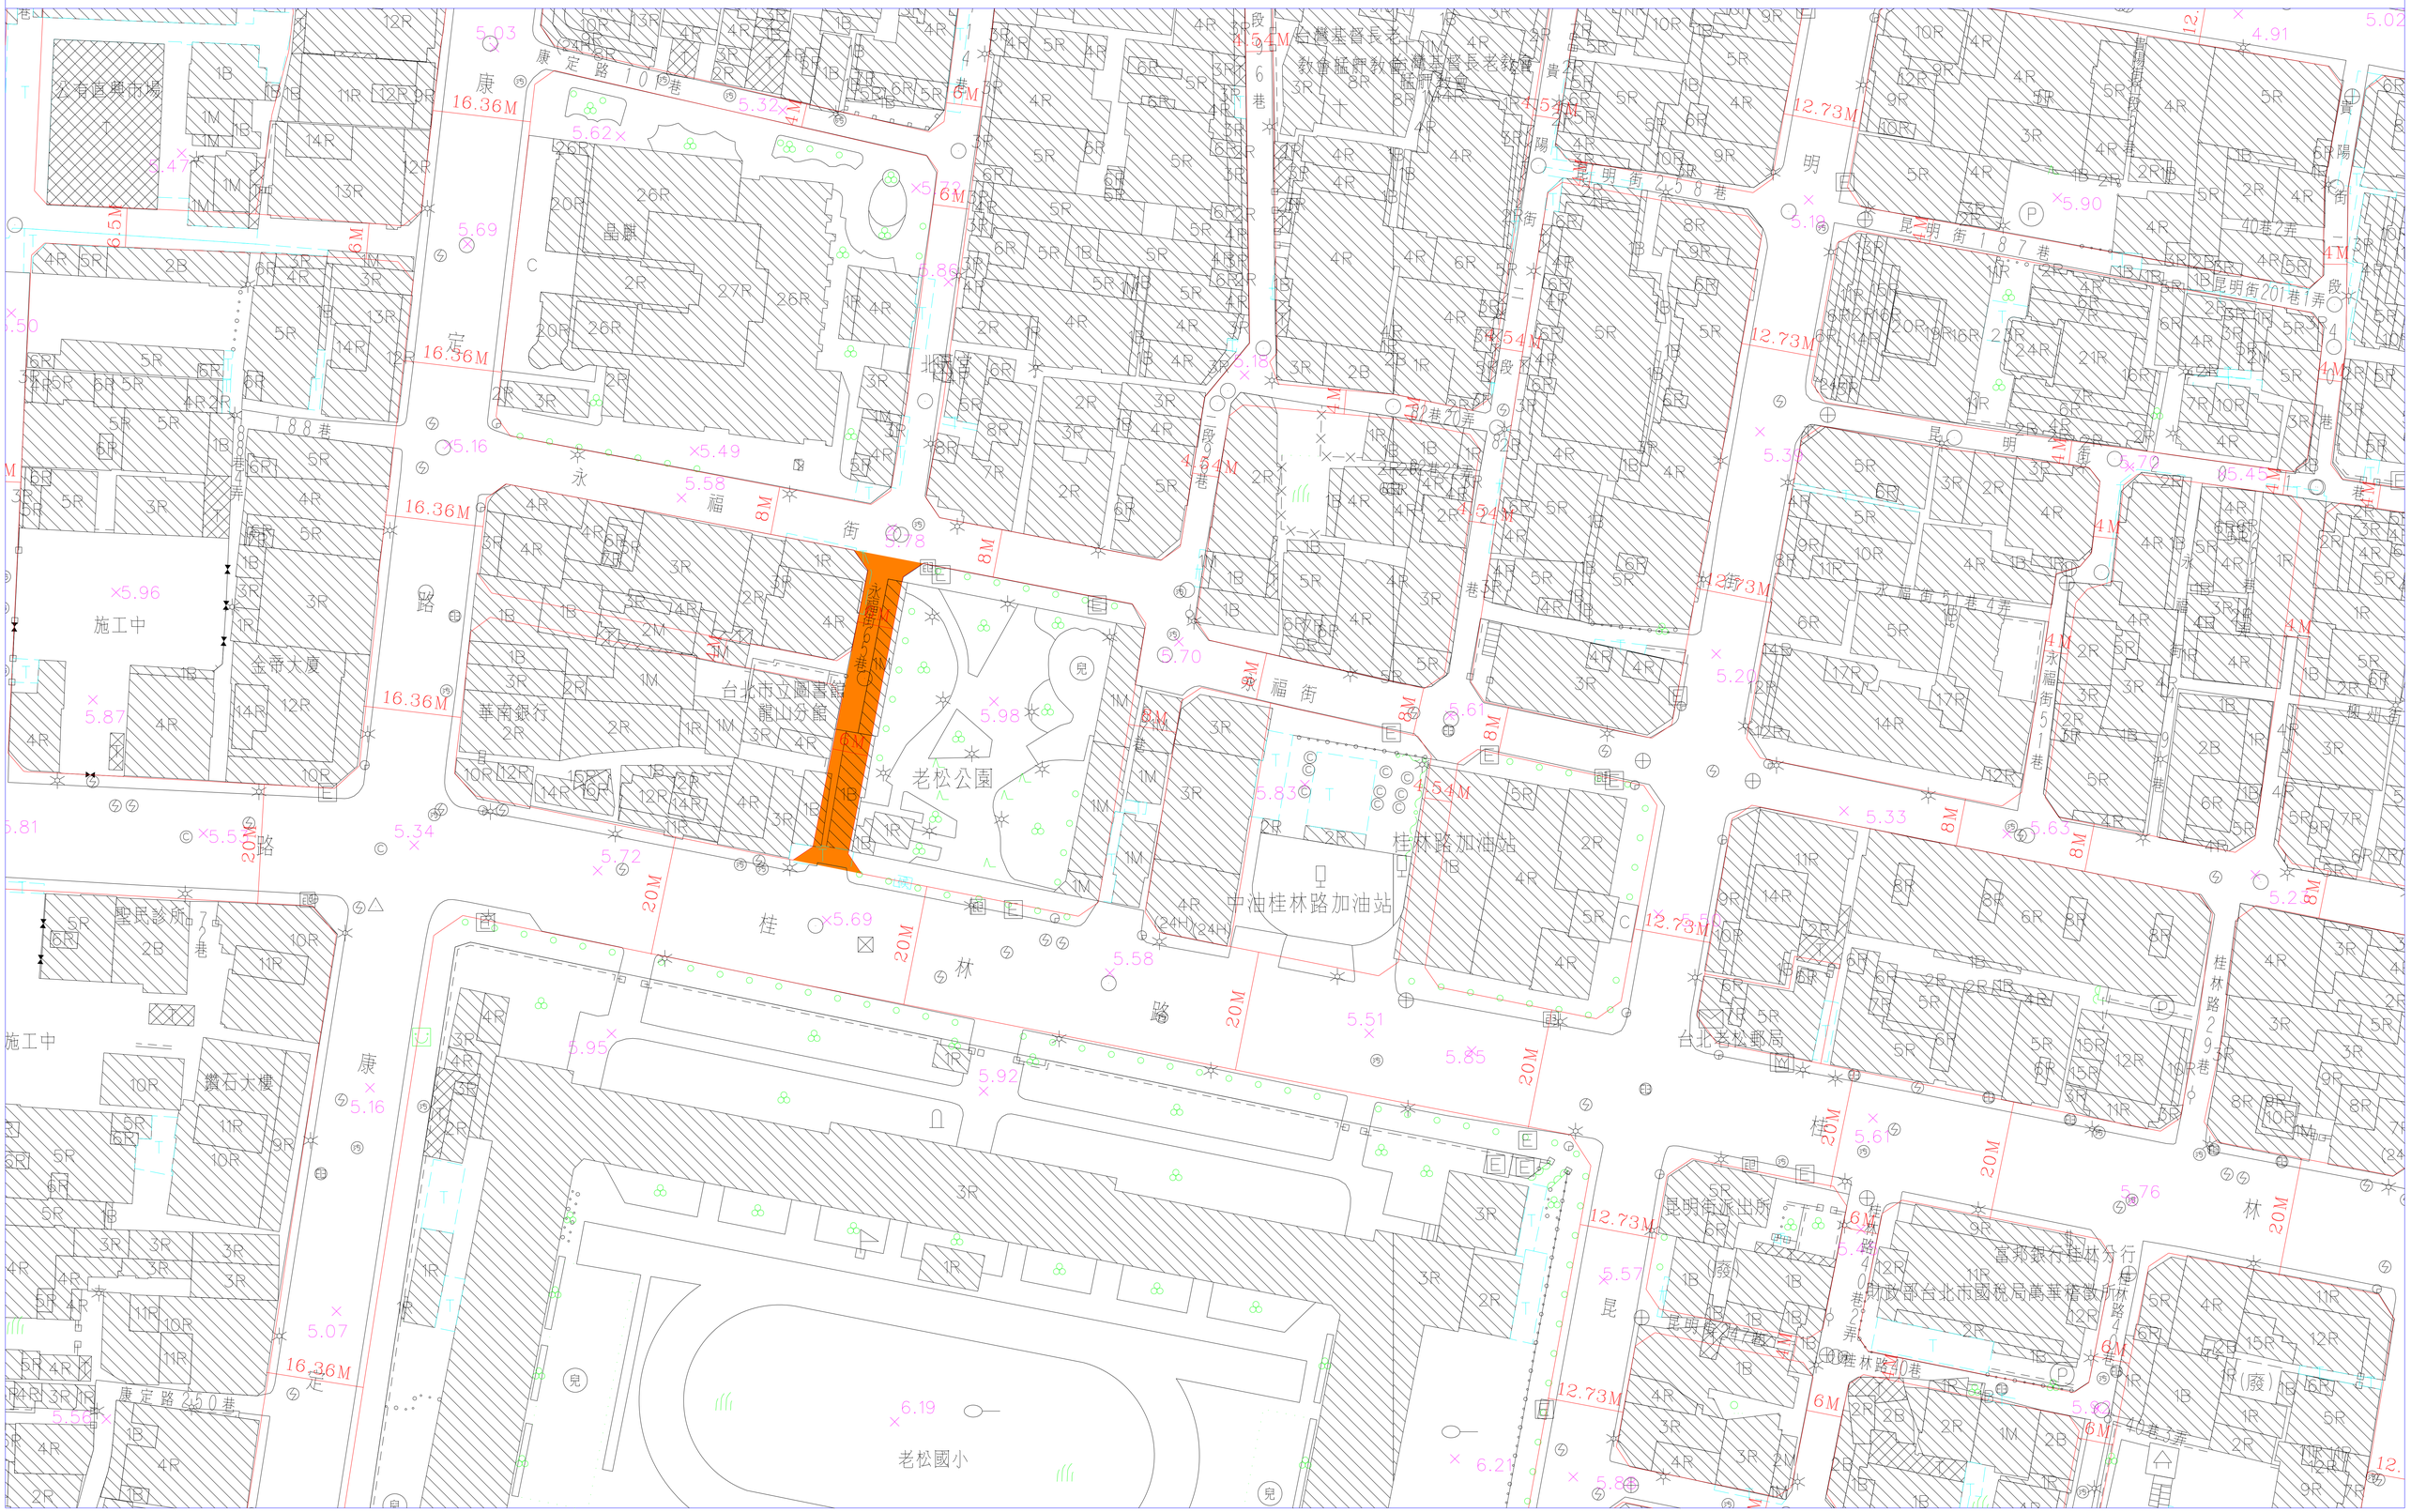
S=1/1000