


劃定臺北市萬華區萬華段一小段 654 地號等 18 筆土地為更新單元圖

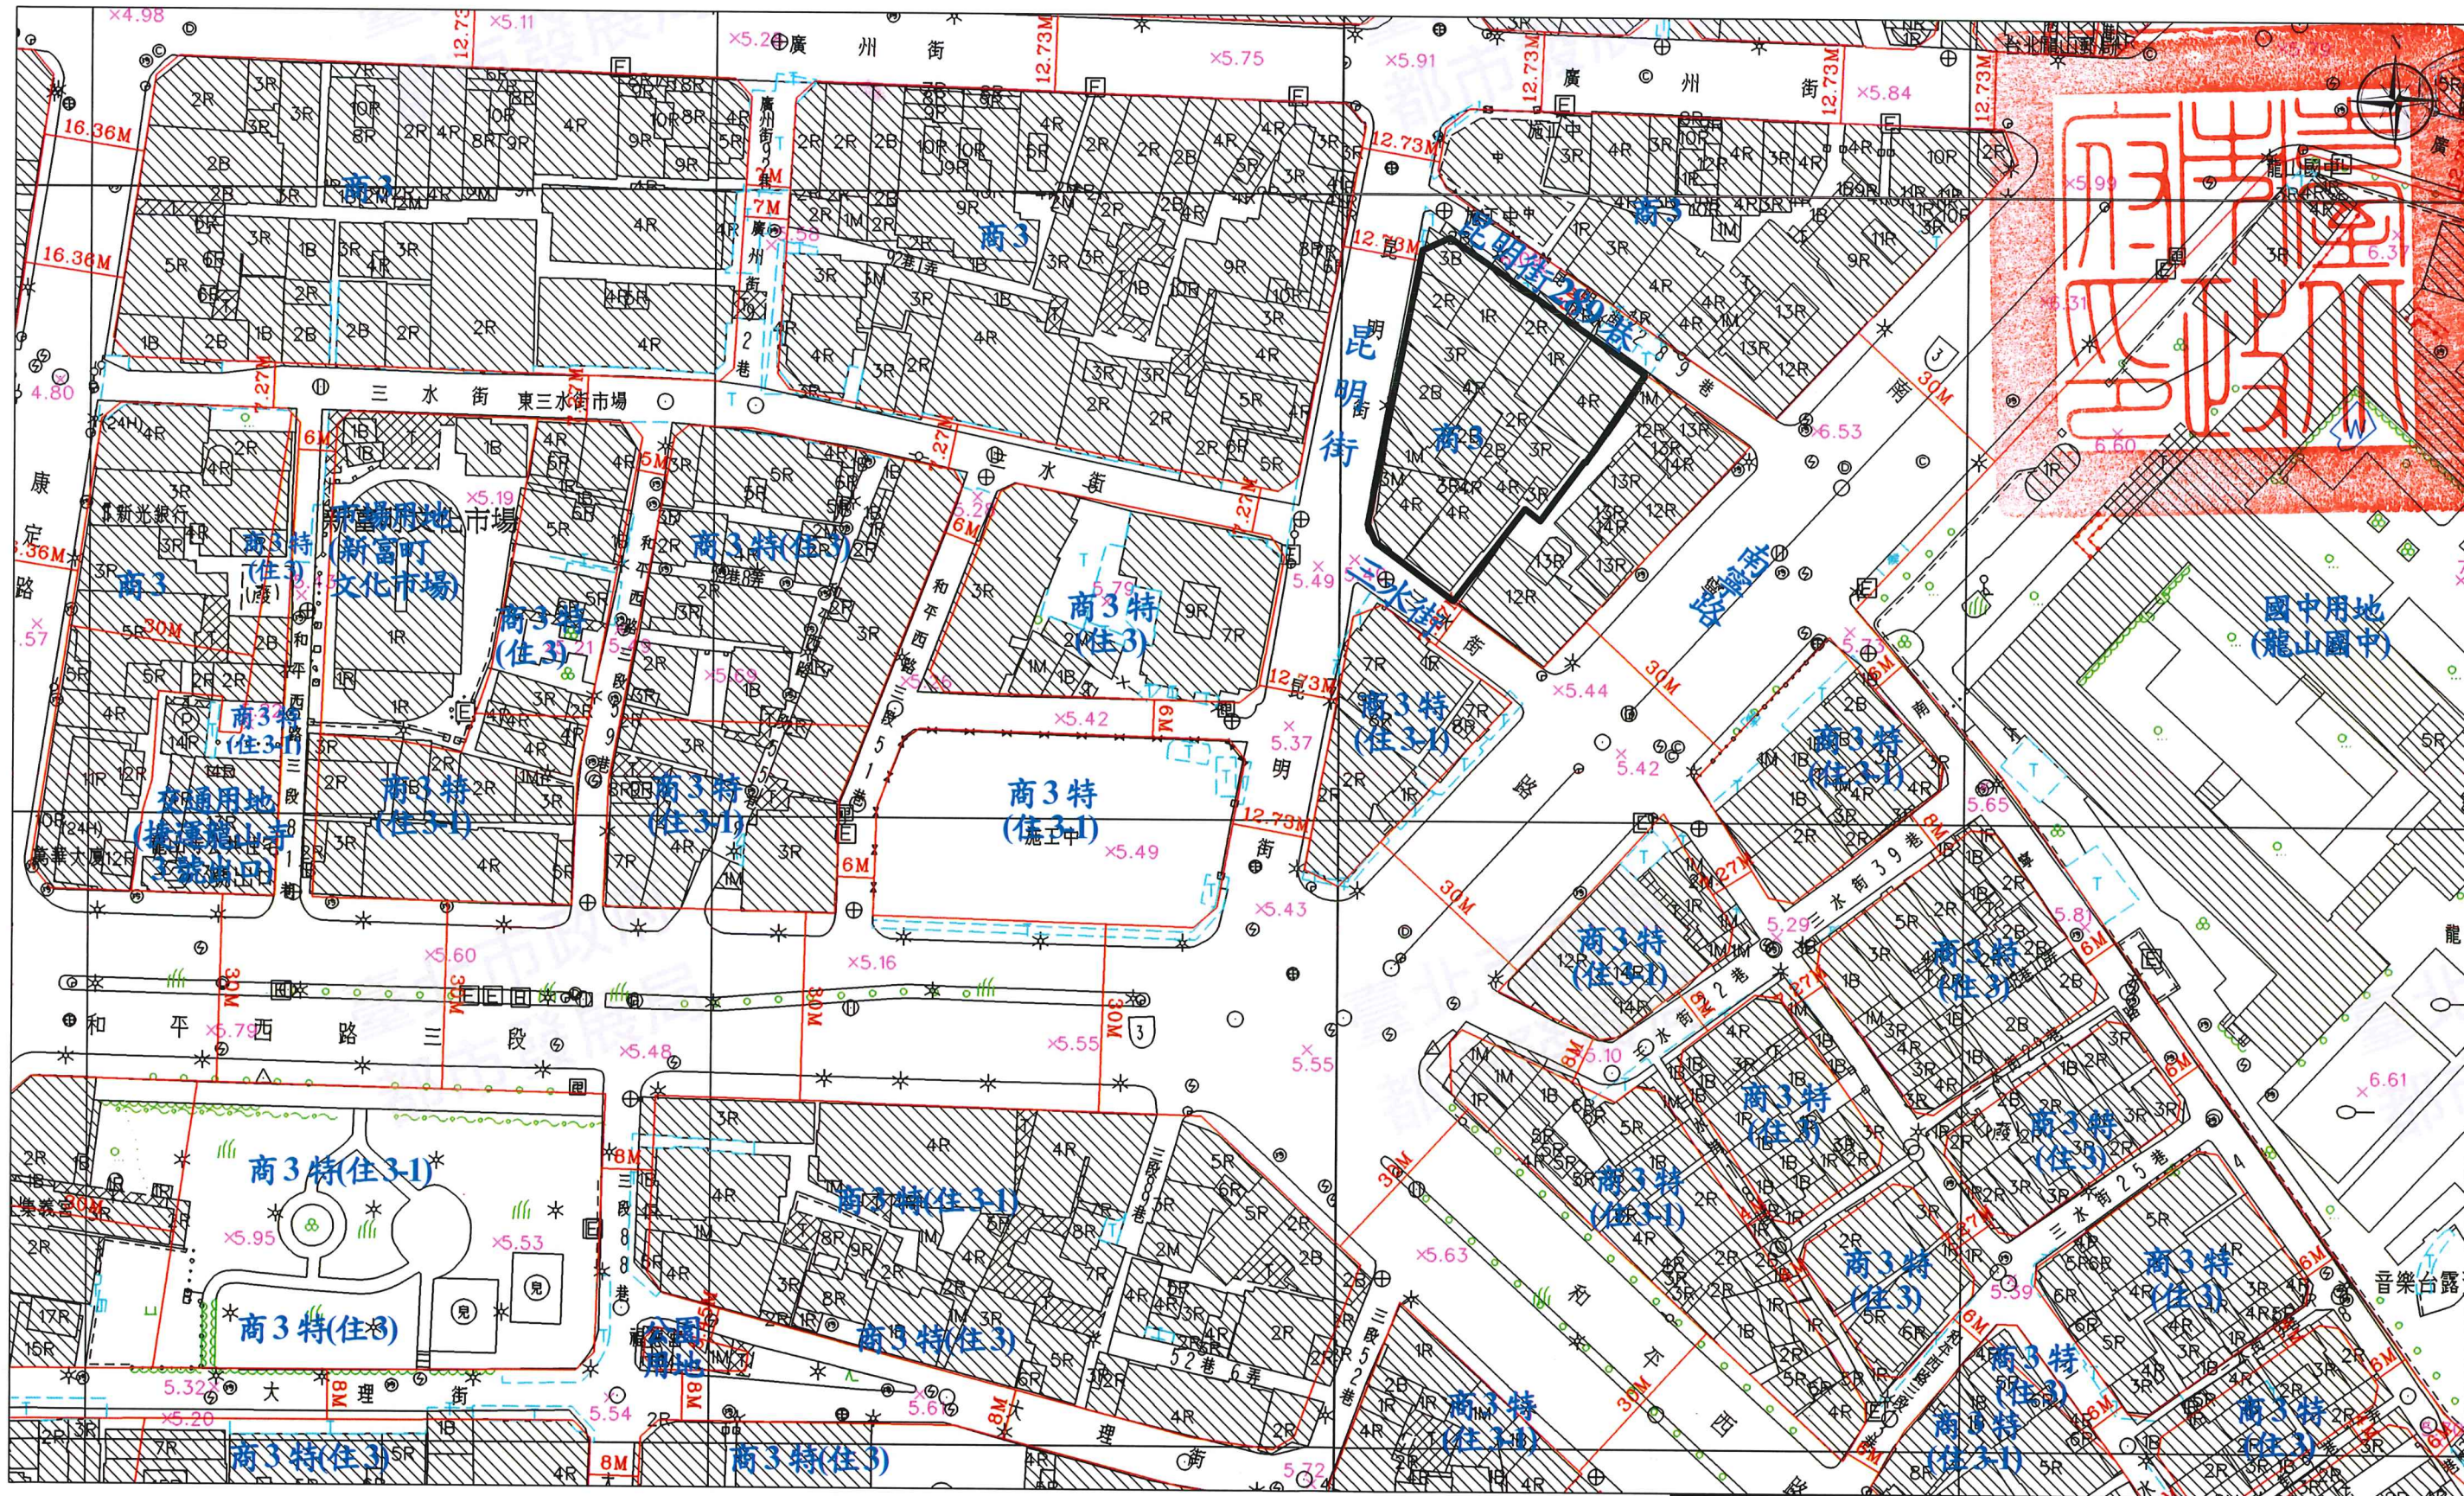

圖例： 更新單元 比例尺：1/1000