

景觀計畫


整併捷運場站戶外空間及周圍地景：

一樓將大部分空間開放，結合士林站2號出口，形成具入口廣場、轉乘、商業活動的多功能半戶外空間。

方向性的鋪面設計，企圖凸顯這種交織往來穿梭的意象。

連結區域鄰里氛圍：

以沿路側的人行道與連續性的綠帶，形成與鄰地的緩衝

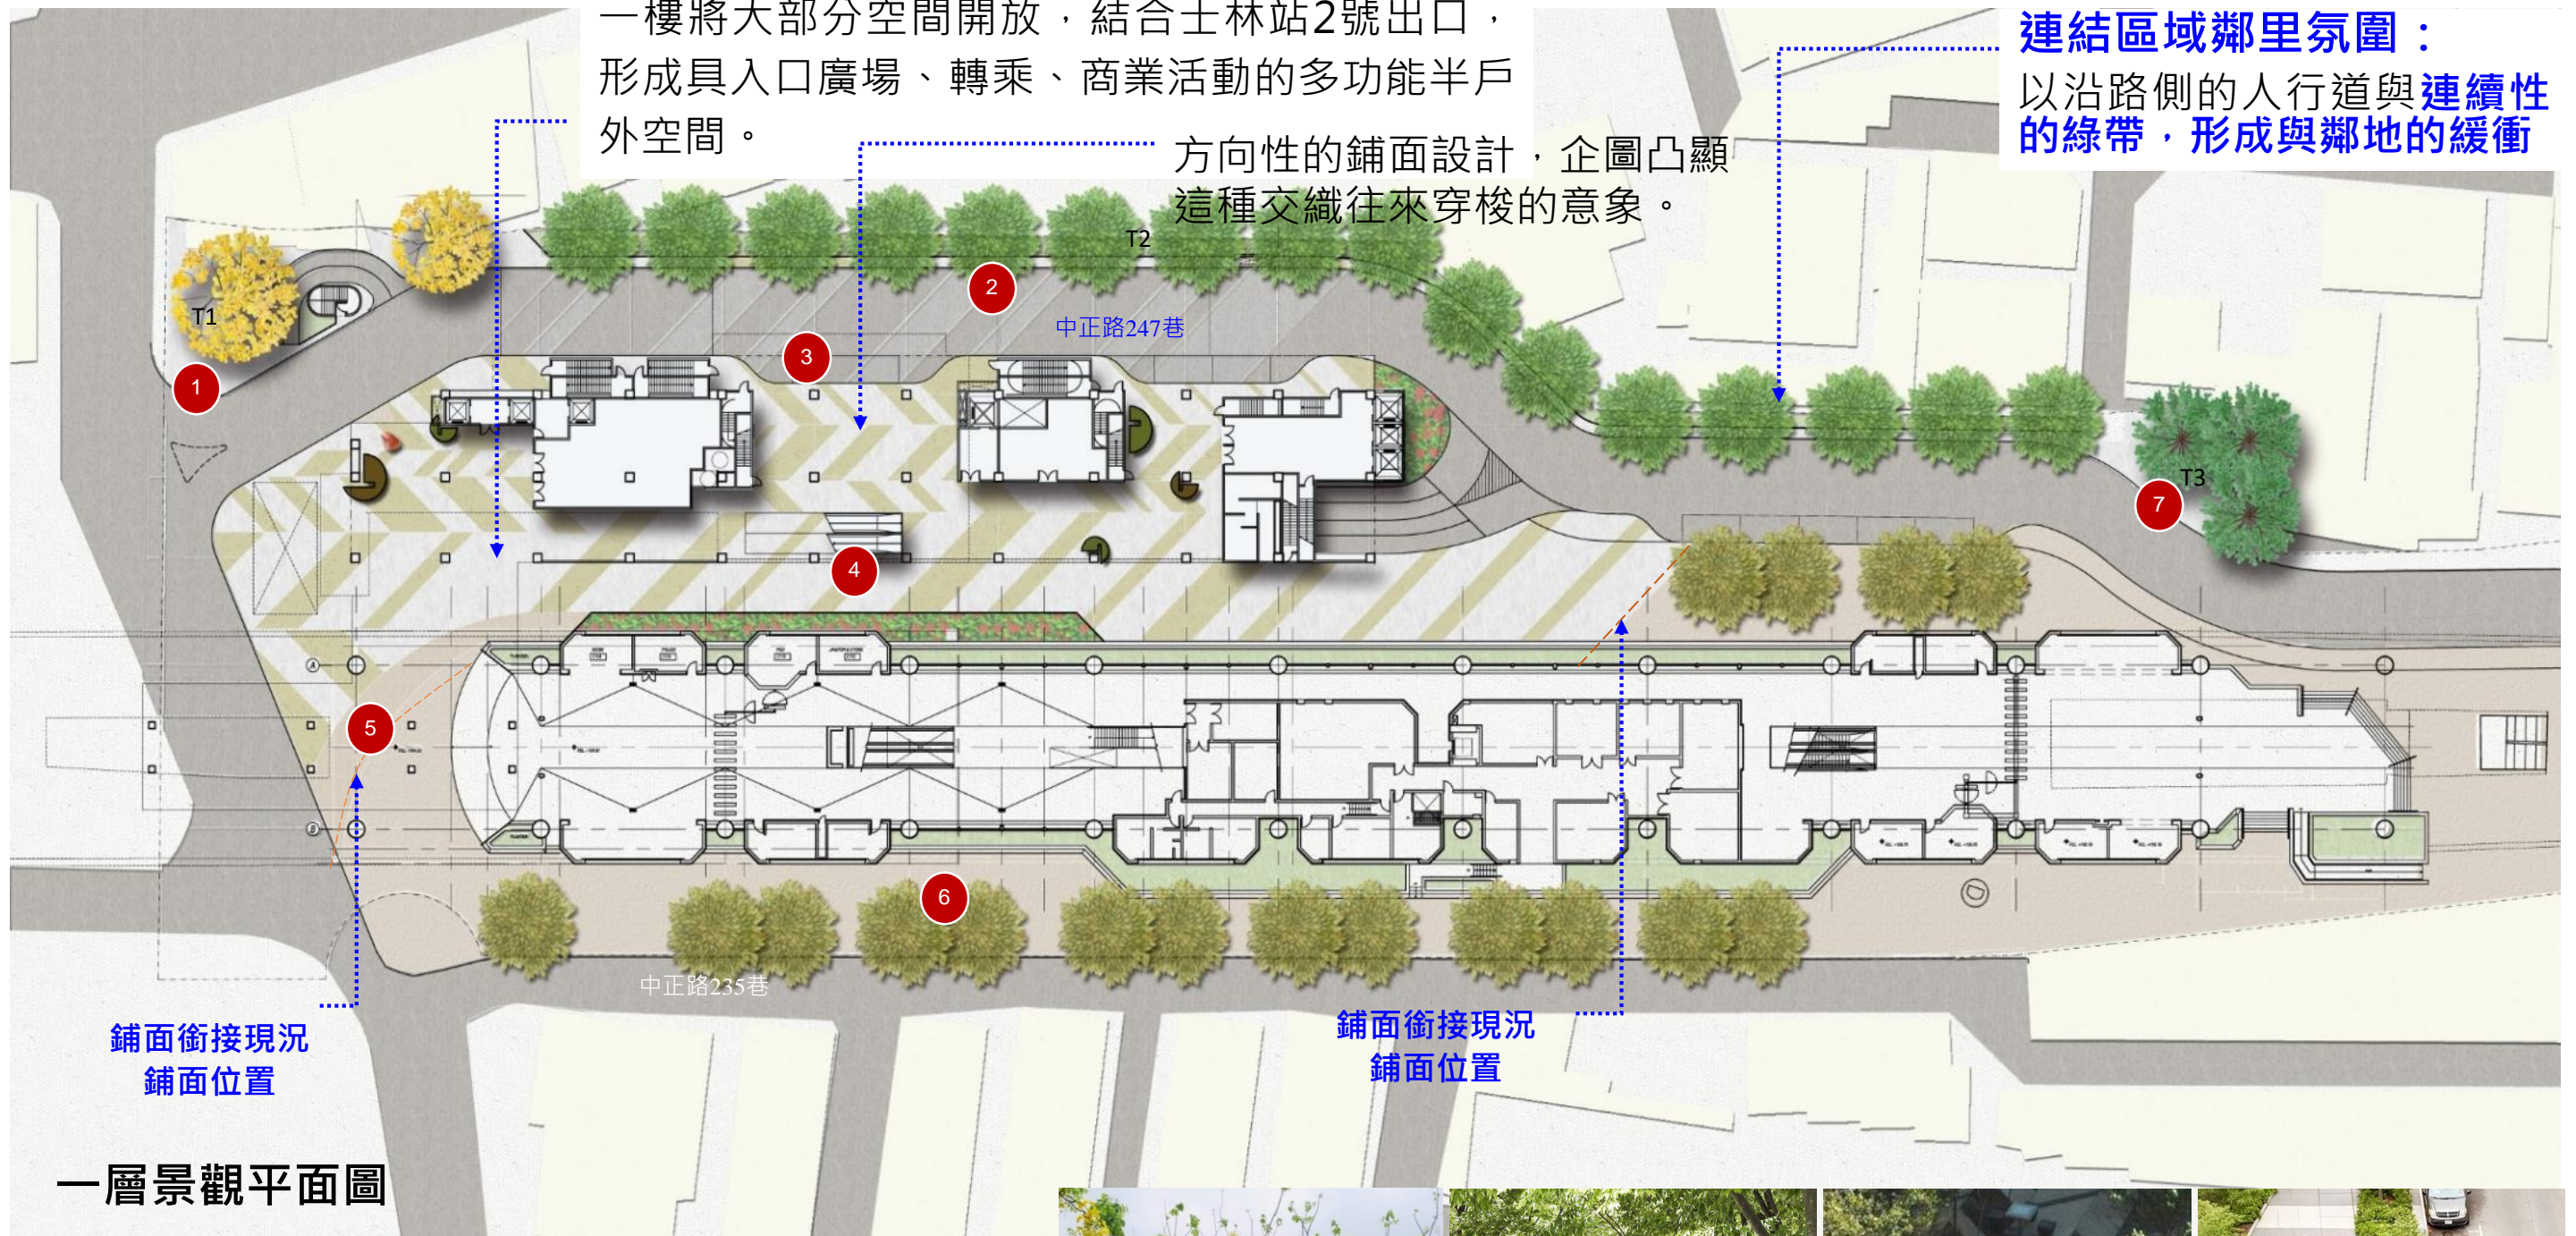

聚集人群的捷運站廣場
串聯了



充滿地方風味的美食



自然風情的城市綠地



日常生活的鄰里街廓