

地籍圖謄本

新莊整騰字第040052號

土地坐落： 臺北縣新莊市興化段787-2, 787-3, 788-1, 788-2, 802, 802-1, 803-1, 803-2, 804-1地號共9筆

本謄本與地籍圖所載相符（實地界址以複丈鑑界結果為準）

資料管轄機關 新莊地政事務所

本謄本核發機關 新莊地政事務所


主任 涂炳鑫

中華民國


99年09月09日

本案依分層負責規定授權承辦人員 林仙惠

核發

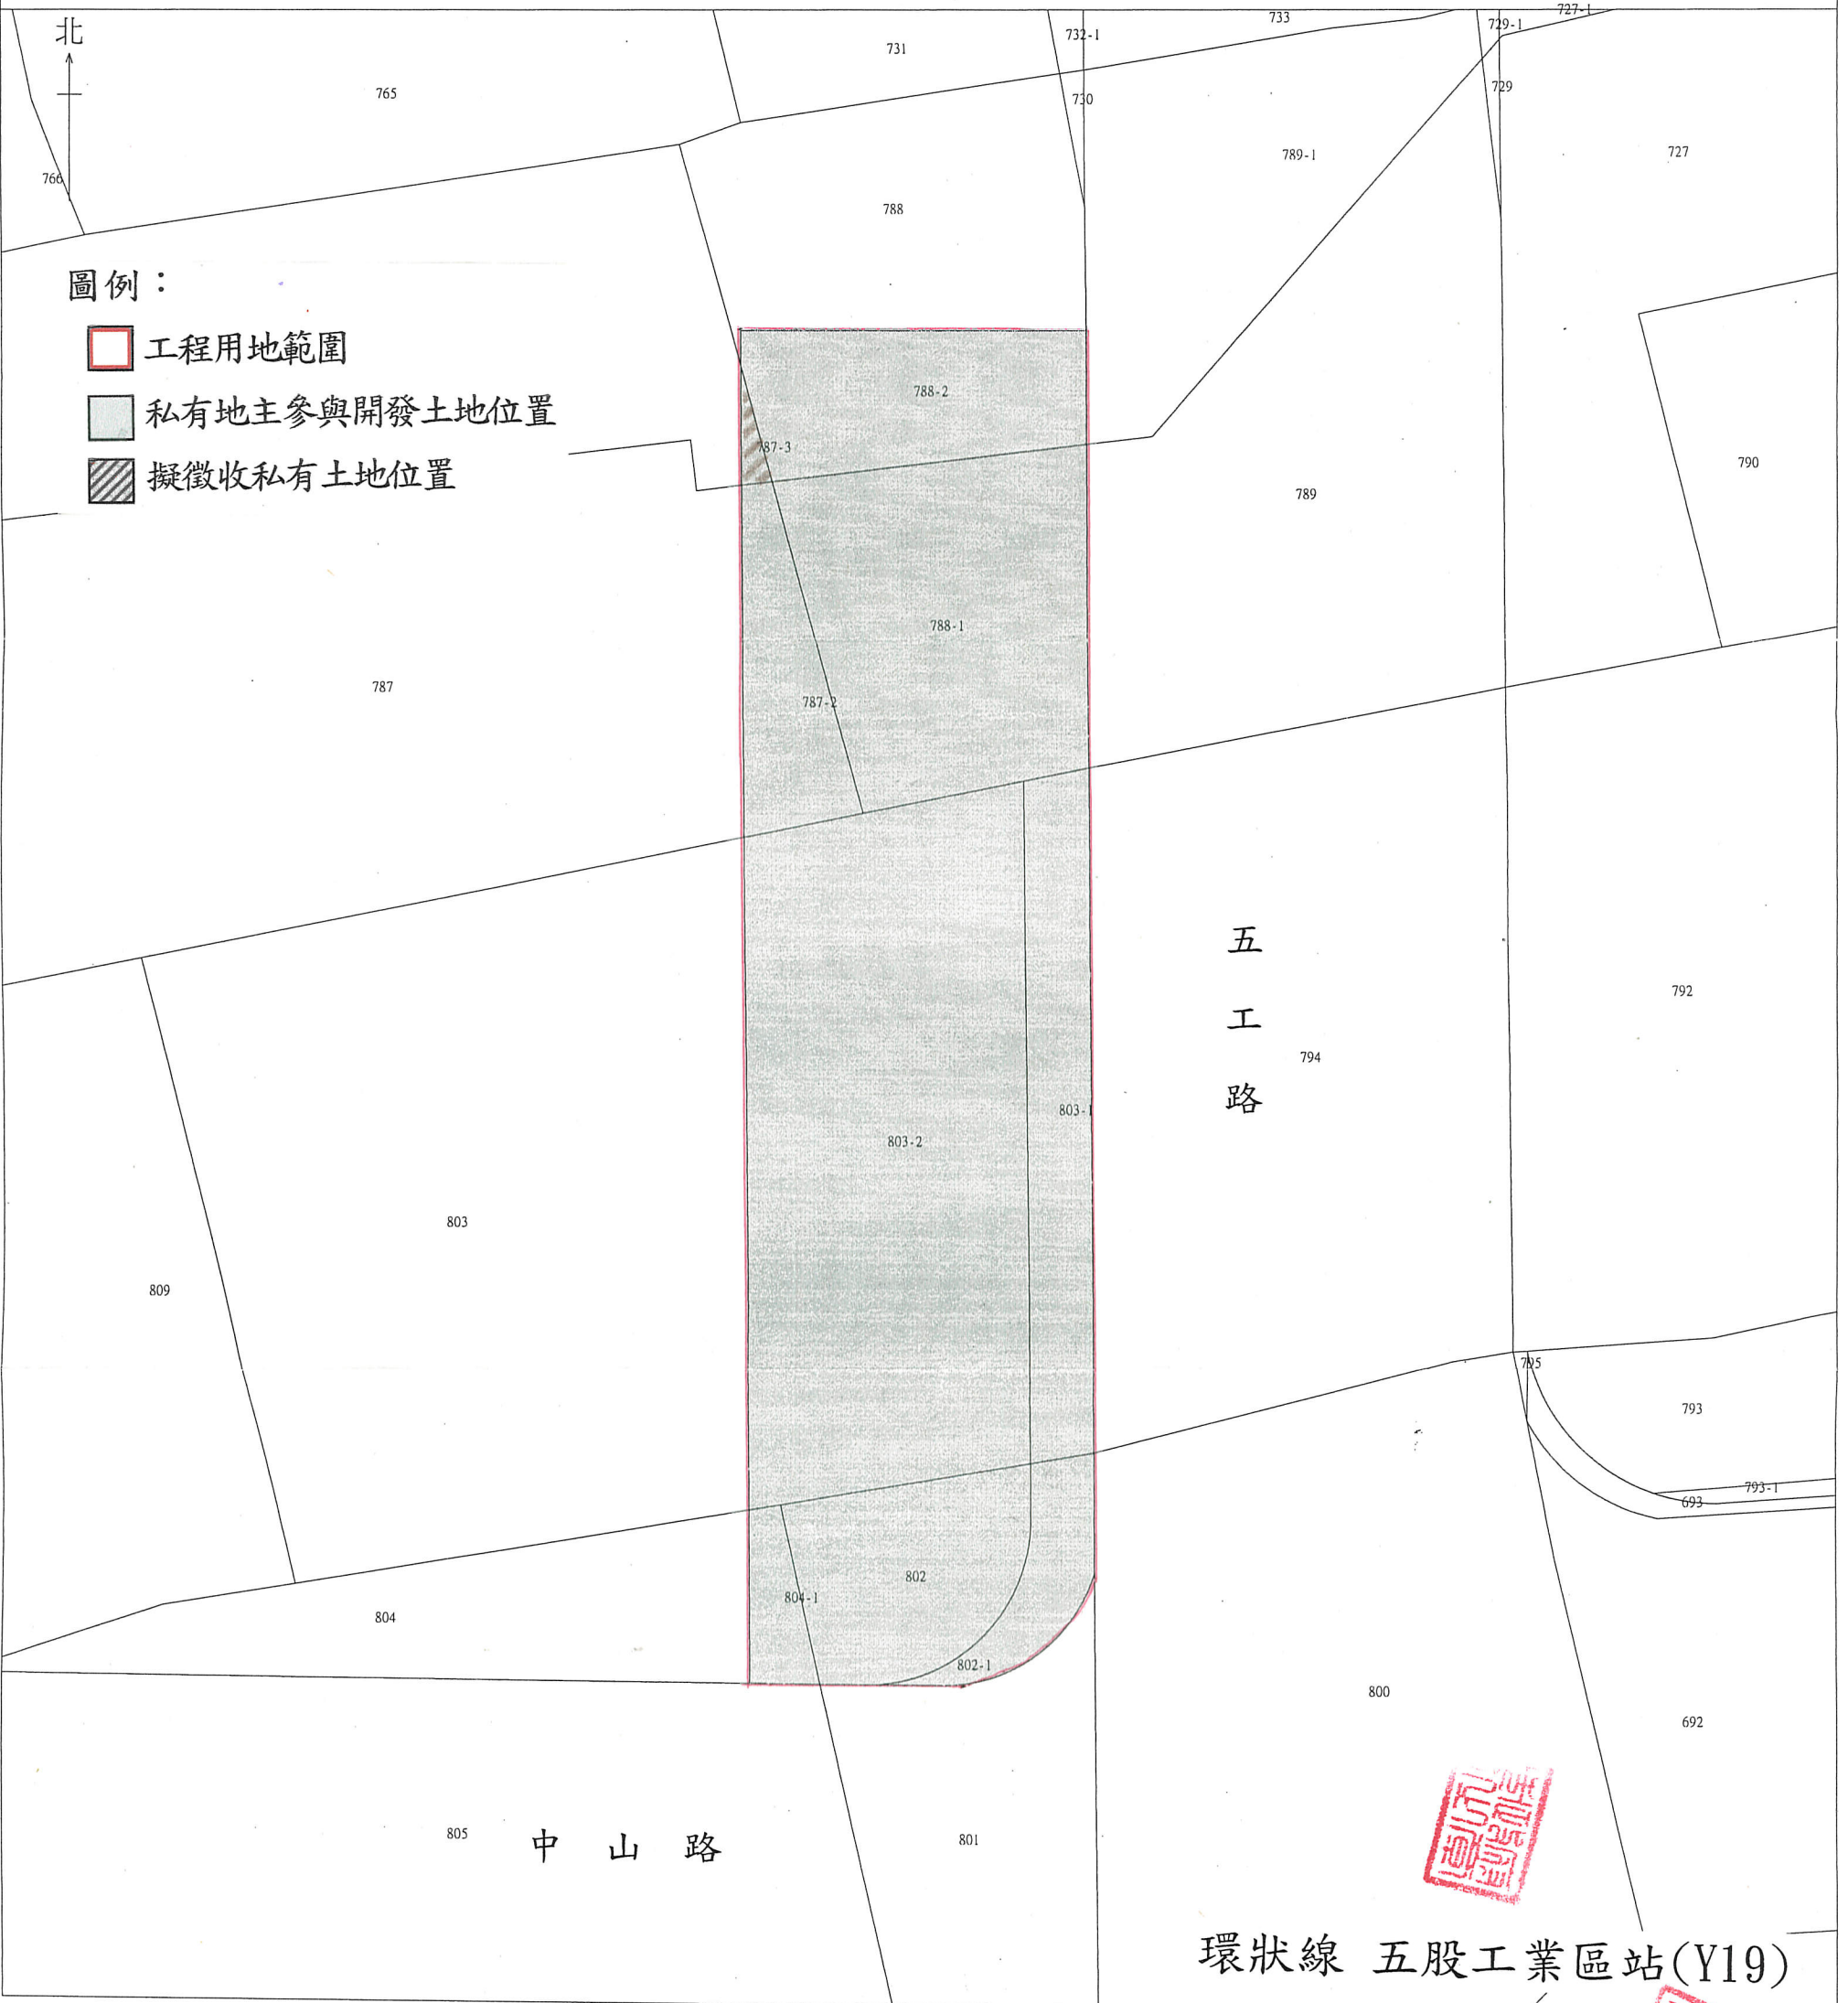

比例尺：1/500

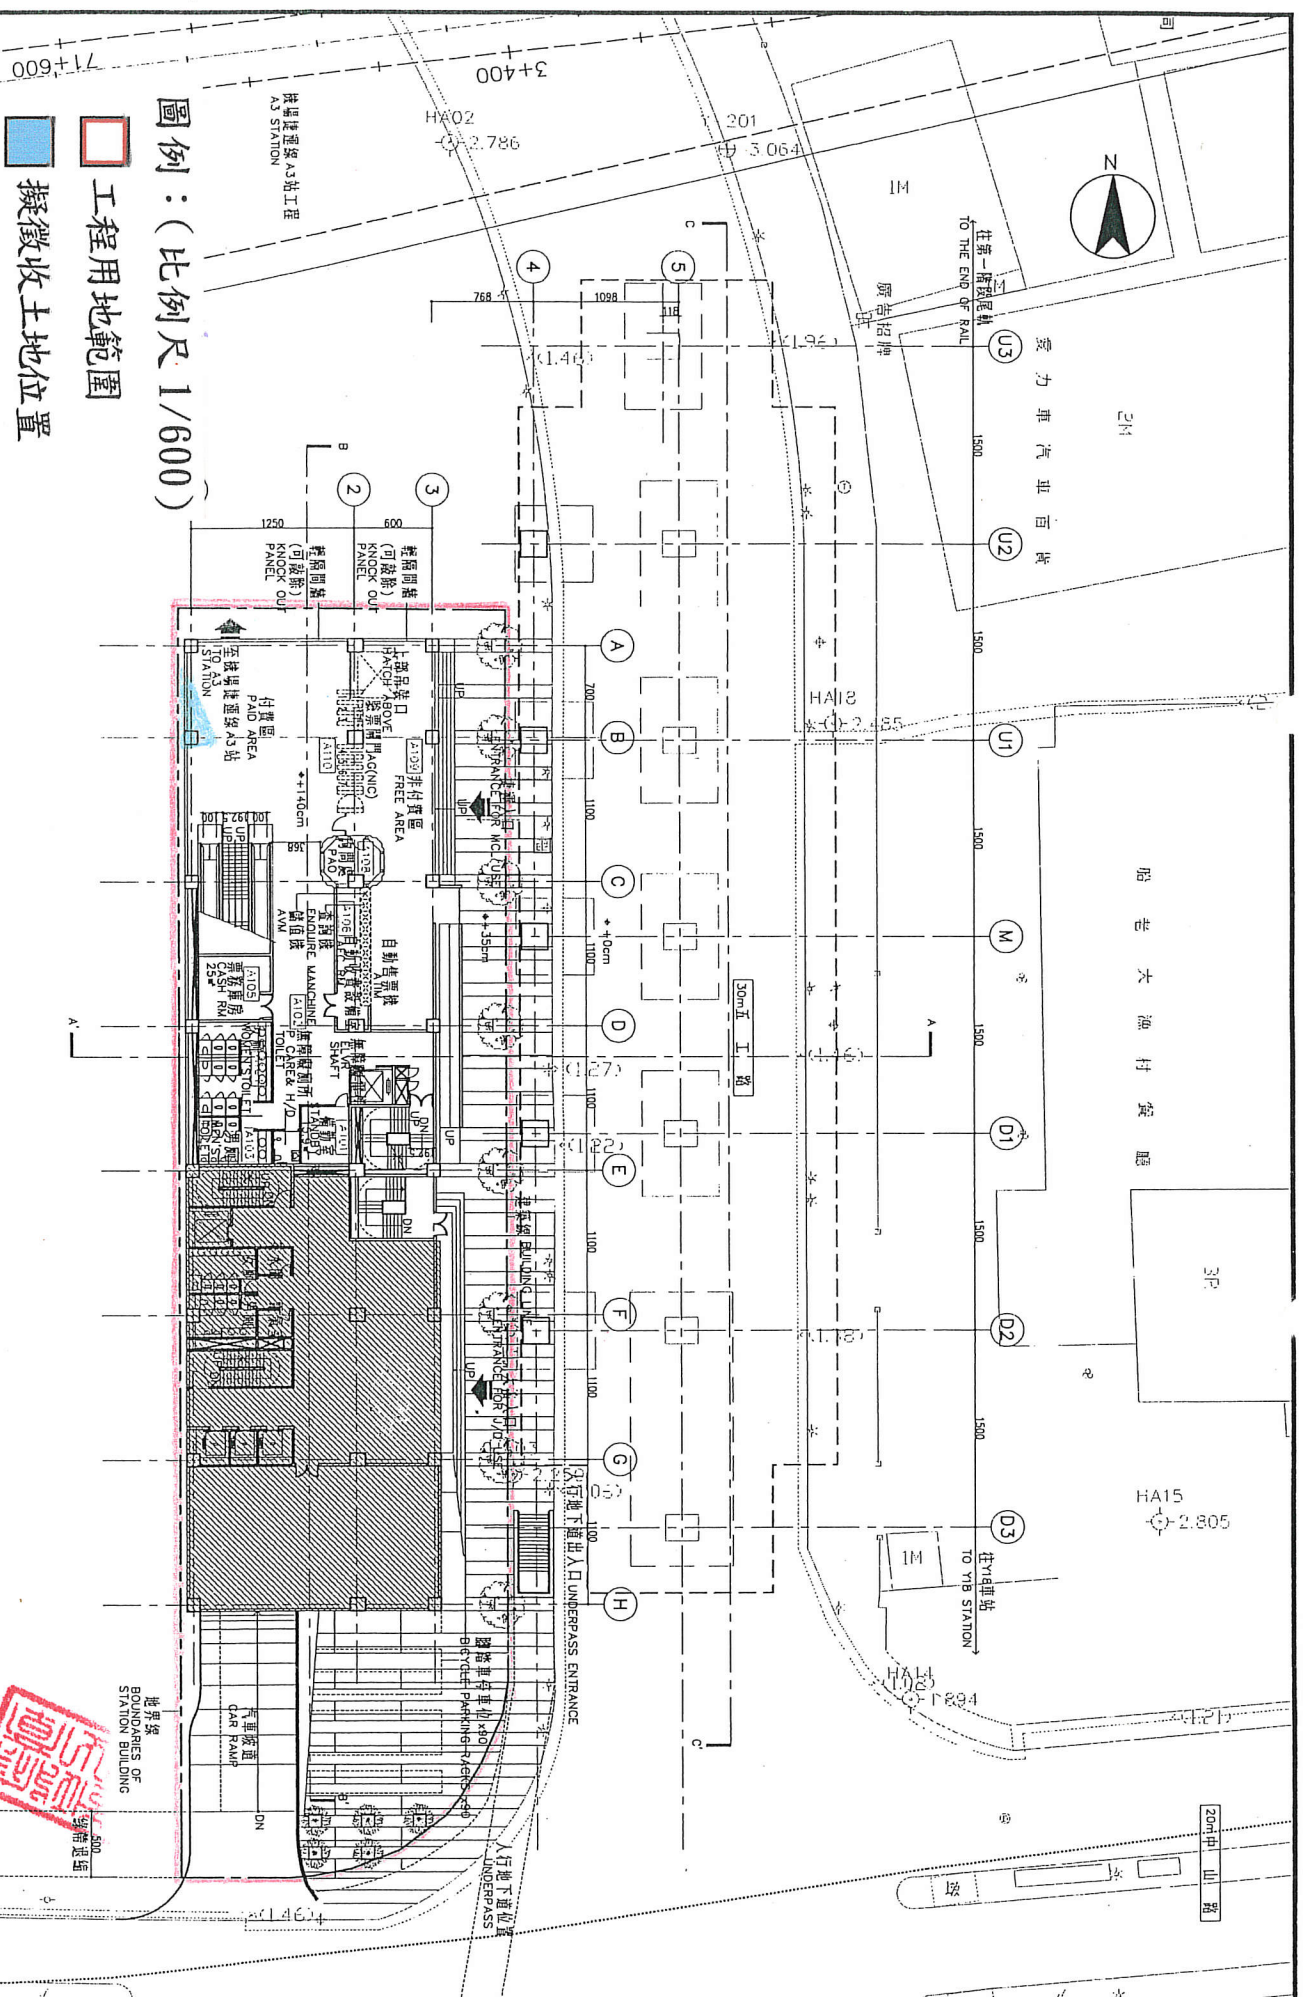

- 圖例：(比例尺 1/600)
- 工程用地範圍
 - 擬徵收土地位置

環狀線第一階段路線 五股工業區站 (Y19) 出入口等工程土地使用計畫圖

