


台北市停車管理工程處 健康國小地下停車場

延壽街 學校大門 168 號

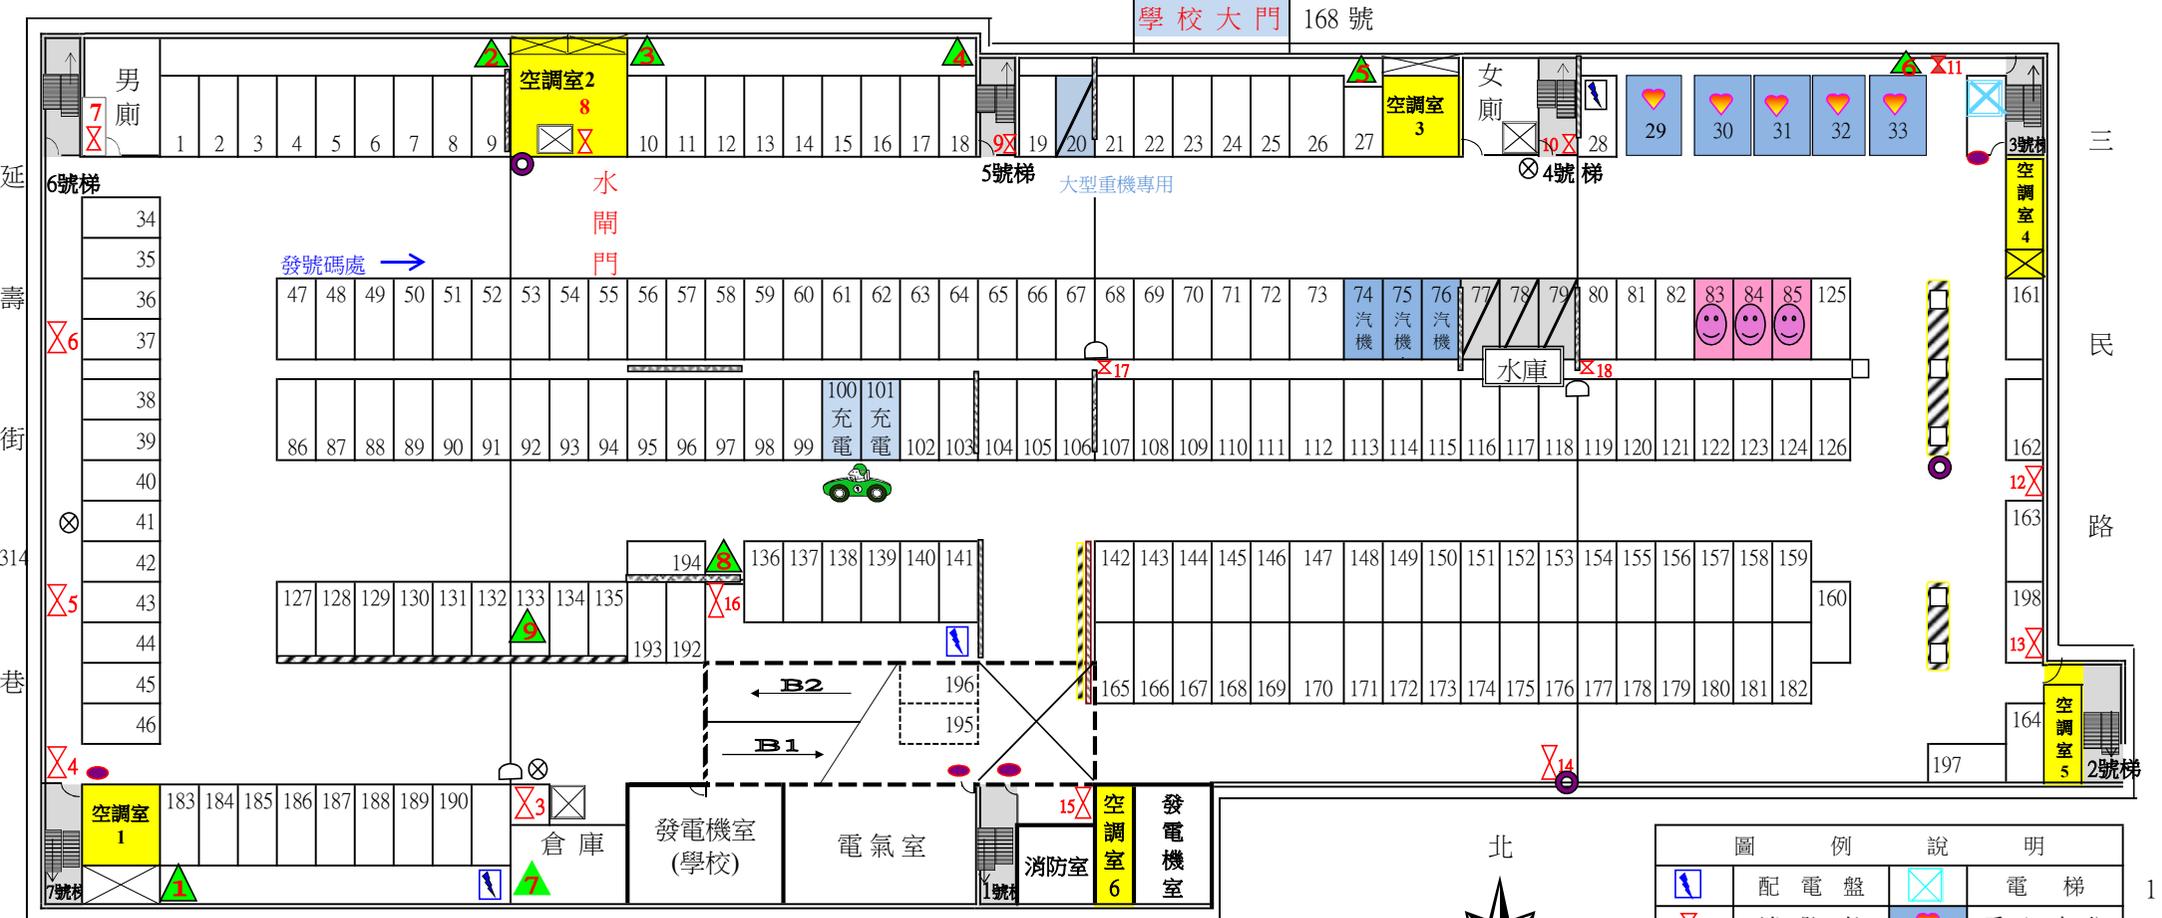

延壽街 314 巷

三民路

水閘門
B1:管理室門口
B2:1號梯消防室前、3號梯前、7號梯前



圖	例	說	明
1		配電盤	1
5		消防栓	5
9		污水泵控制箱	9
4		旋轉攝影機	4
4		固定式攝影機	4
3		孕婦優先車位	3
6		空調室	6
2		電動充電格位	2

地下二層平面圖