


- 圖例說明：
- 柱軸線
 - 門編號
 - 窗編號
 - 結構樓面高度
 - 裝修完成面高度
 - 地坪
 - 設計修正編號
 - 尺寸線
 - 柱心至柱心
 - 柱心至牆邊
 - 柱心至牆心
 - 輕隔間牆
 - 設計修正範圍
 - 牆心至牆心
 - 牆心至牆邊
 - 牆邊至牆邊

- 細條磁氣車位5部
- 汽車大車位109部
- 汽車小車位27部
- 無障礙機車位13部
- 機車位610部

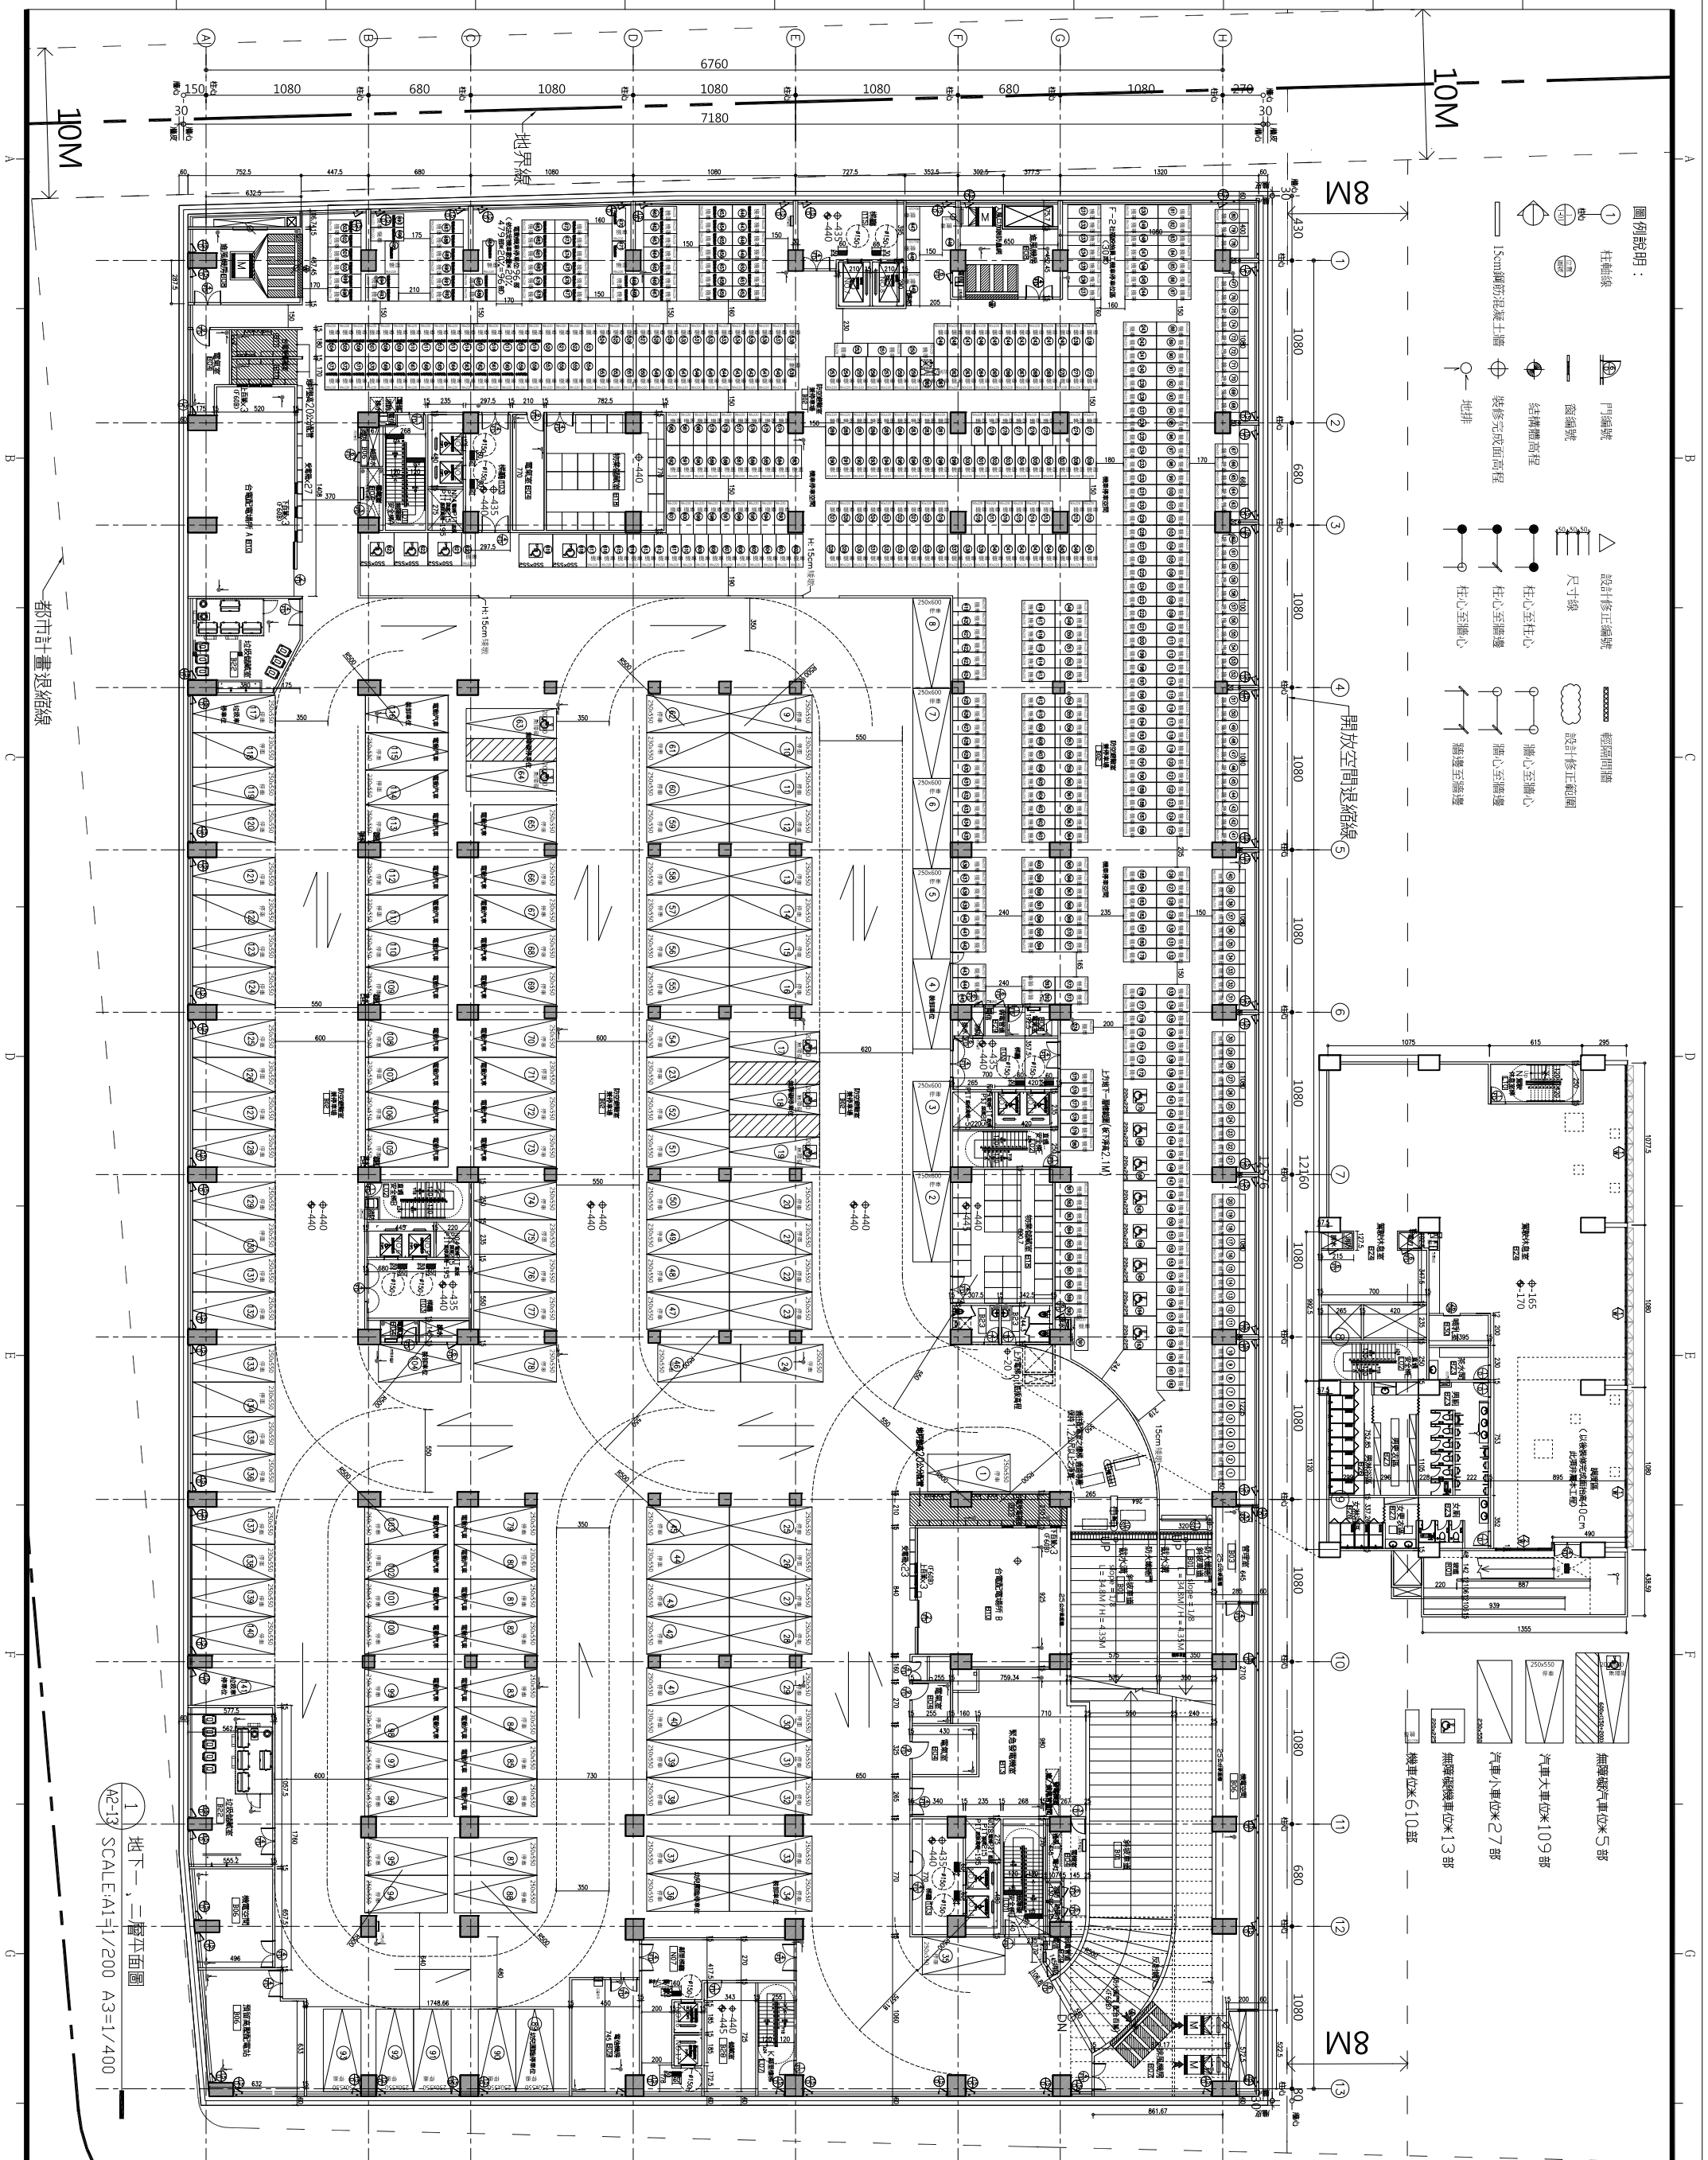

1 地下一、二層平面圖
A2-13 SCALE: A1=1/200 A3=1/400

說明 GENERAL NOTES

圖面修正 REVISIONS	
版次 DATE	內容REMARKS

主辦機關
臺北市府都市發展局

專案團隊
亞新工程顧問有限公司
陳章安 朱哲賢 建築師事務所

繪製 複核
日期

統包團隊
中華工程股份有限公司

繪製 複核
日期

承攬能源科技股份有限公司

繪製 複核
日期

郭愷成建築師事務所

臺北市內湖區
河濱高中基地
公共住宅統包工程
細部設計圖說
圖面名稱 DRAWING TITLE
地下一、二層平面圖

比例尺=1/200(A1) S=1/400(A3)
業務號碼
圖號
張數
A2-13