

忠誠路(一)平面停車場使用範圍及附屬設施一覽表

1. 基地使用範圍：

小型車 24 格 (含身心障礙專用停車位 1 格)，每小時收費 30 元。該停車場位置於臺北市士林區忠誠路 1 段與德行東路 132 巷 3 弄交叉口旁。


2. 重要附屬設施：依現場點交為主。

3. 忠誠路(一)平面停車場平面圖，如附圖 (詳細車格位之配置地點依現場點交為主)。

4. 其餘詳細設施依現場點交紀錄為主。

忠誠路（一）平面停車場示意圖

附件1

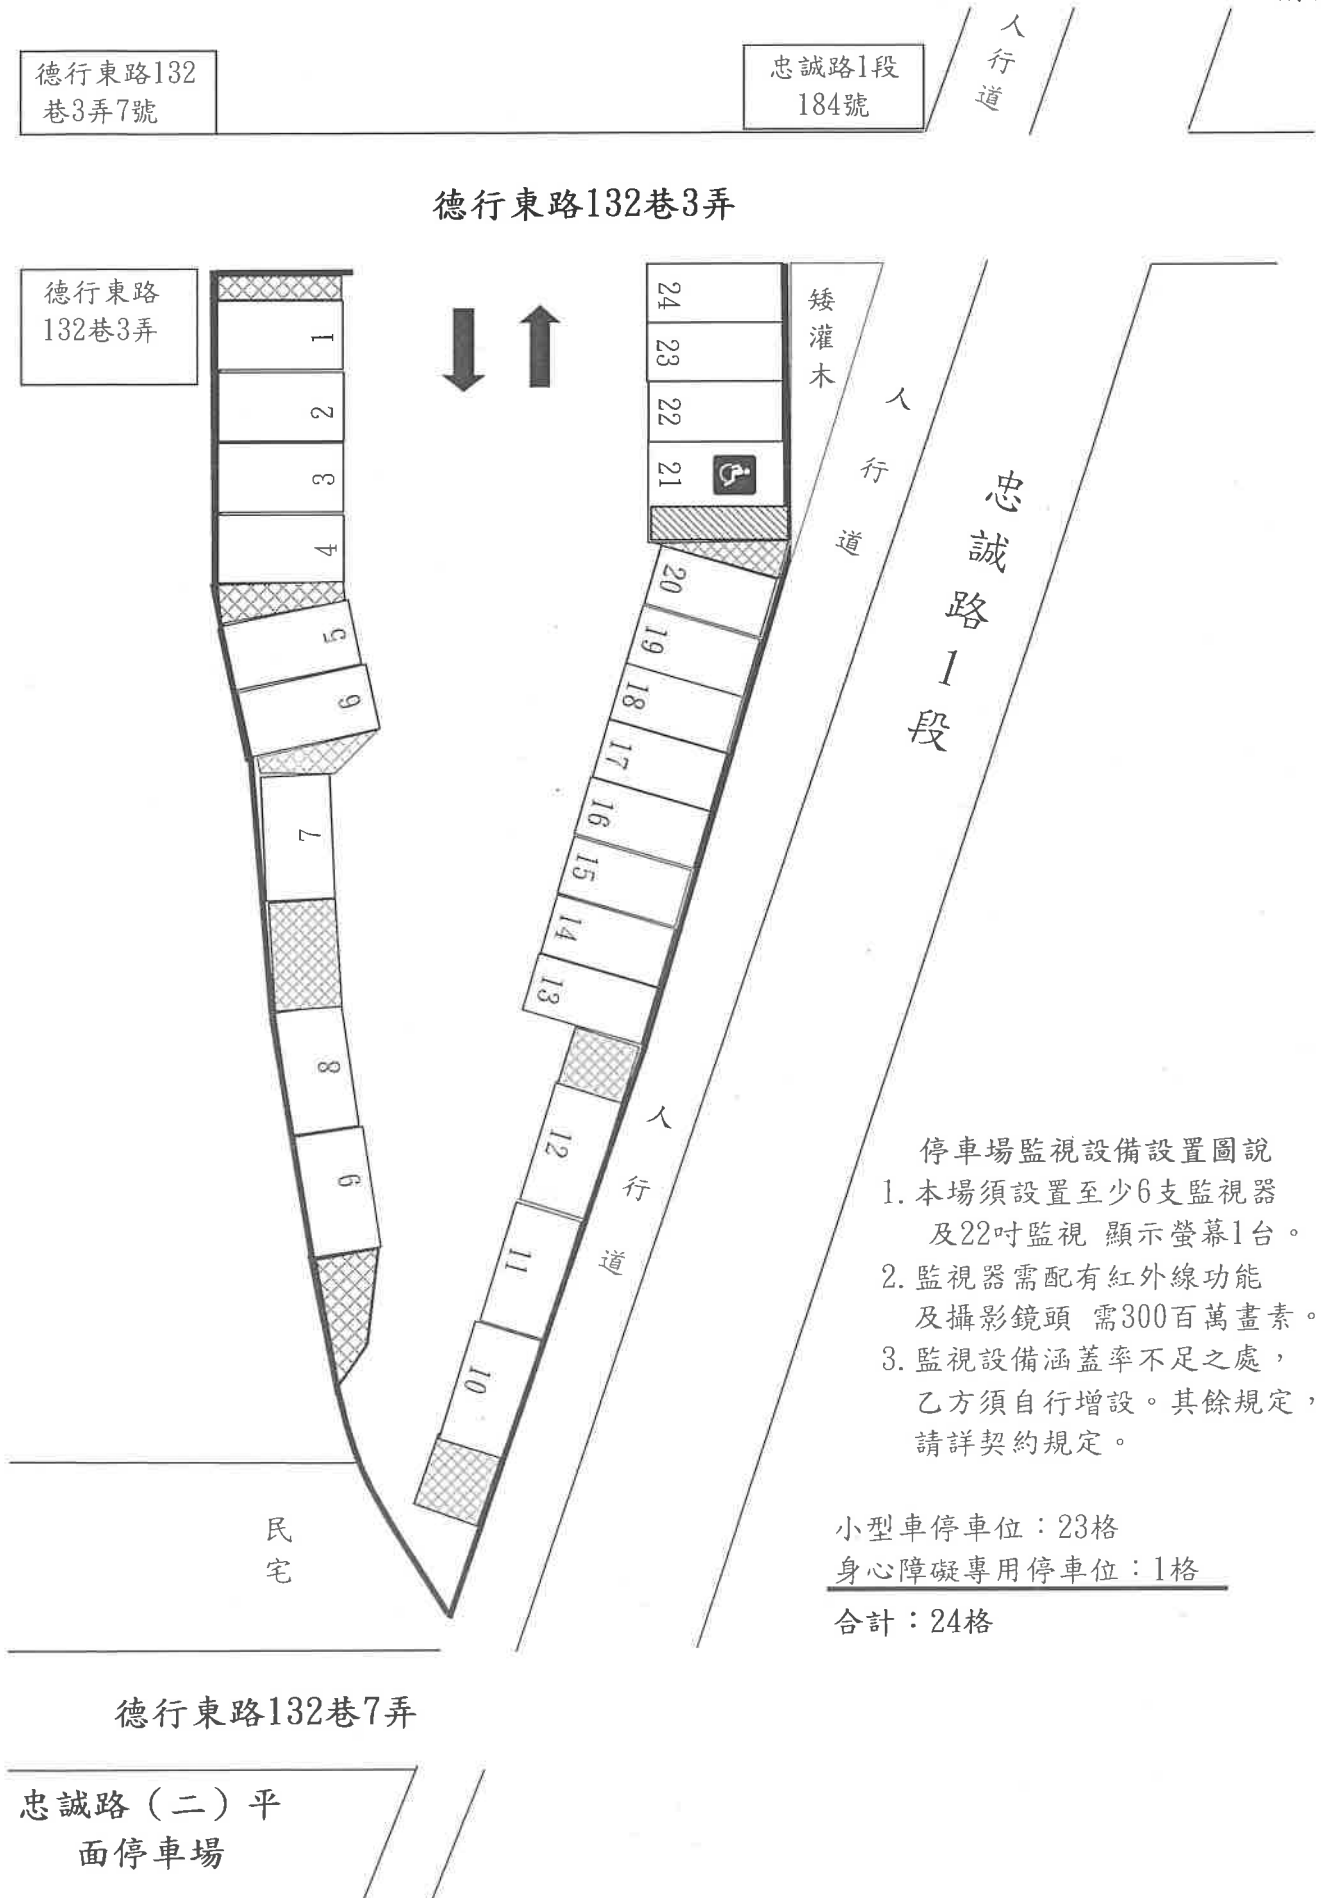


忠誠路(二)平面停車場使用範圍及附屬設施一覽表

1. 基地使用範圍：
小型車 35 格 (含身心障礙專用停車位 1 格)，每小時收費 30 元。該停車場位置於臺北市士林區忠誠路 1 段與德行東路 132 巷 7 弄交叉口旁。
2. 重要附屬設施：依現場點交為主。
3. 忠誠路(二)平面停車場平面圖，如附圖 (詳細車格位之配置地點依現場點交為主)。
4. 其餘詳細設施依現場點交紀錄為主。

忠誠路（二）平面停車場示意圖

附件1

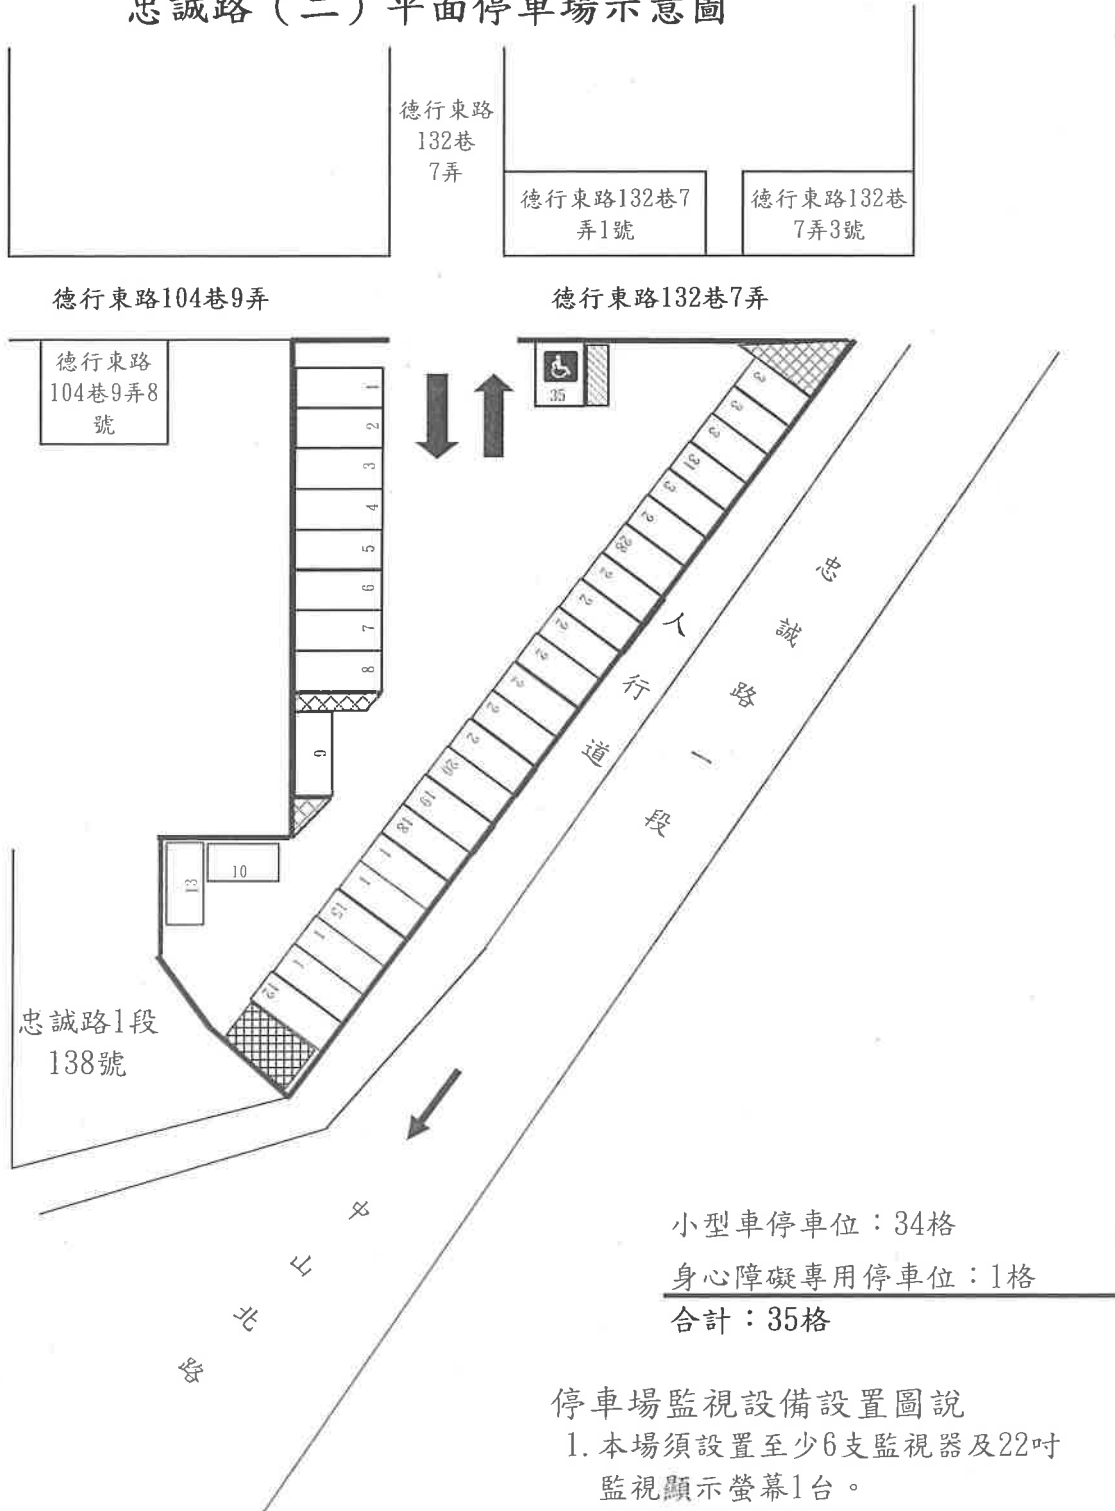

停車場監視設備設置圖說


1. 本場須設置至少6支監視器及22吋監視顯示螢幕1台。
2. 監視器需配有紅外線功能 及攝影鏡頭需300百萬畫素。
3. 監視設備涵蓋率不足之處，乙方須自行增設。其餘規定，請詳契約規定。

東和公園平面停車場使用範圍及附屬設施 一覽表

1. 基地使用範圍：
小型車 40 格 (含身心障礙專用停車位 2 格)，每小時收費 30 元。該停車場位置於臺北市士林區天母東路 69 巷旁。
2. 重要附屬設施：依現場點交為主。
3. 東和公園平面停車場平面圖，如附圖 (詳細車格位之配置地點依現場點交為主)。
4. 其餘詳細設施依現場點交紀錄為主。

東和公園平面停車場停車位示意圖

附件1

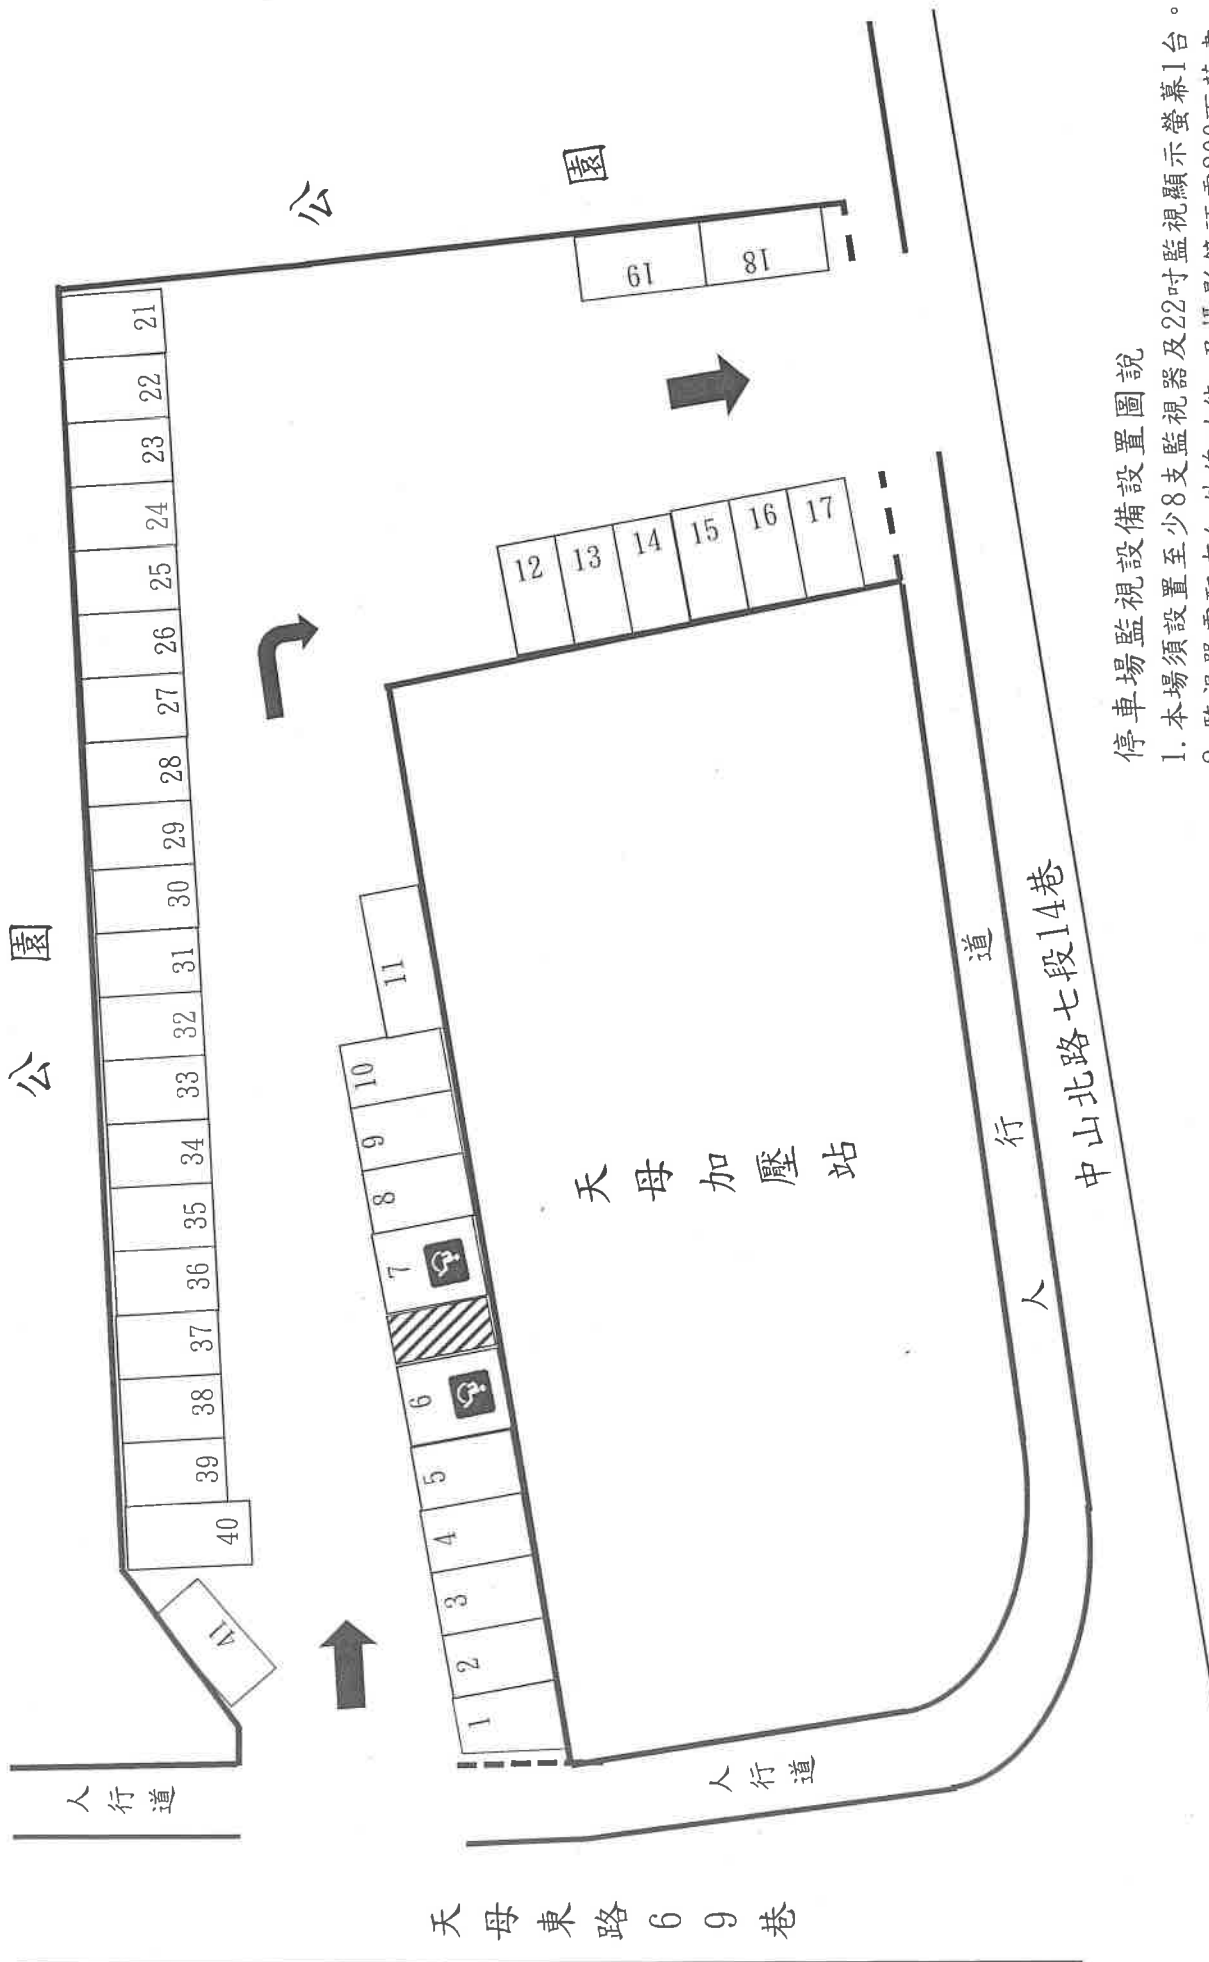

停車場監視設備設置圖說

1. 本場須設置至少8支監視器及22吋監視顯示螢幕1台。
2. 監視器需配有紅外線功能及攝影鏡頭需300百萬畫素。
3. 監視設備涵蓋率不足之處，乙方須自行增設。其餘規定，請詳契約規定。


小型車停車位：39格
 身心障礙專用停車位：1格
 合計：40格

至誠平面停車場使用範圍及附屬設施一覽表

1. 基地使用範圍：
小型車 83 格（含身心障礙專用停車位 4 格，孕婦及六歲以下兒童專用停車位 1 格），每小時收費 20 元。該停車場位置於臺北市士林區至誠路 1 段 295 號對面。。
2. 重要附屬設施：依現場點交為主）。
3. 至誠平面停車場平面圖，如附圖（詳細車格位之配置地點依現場點交為主）。
4. 其餘詳細設施依現場點交紀錄為主。

至誠平面停車場示意圖

附件1

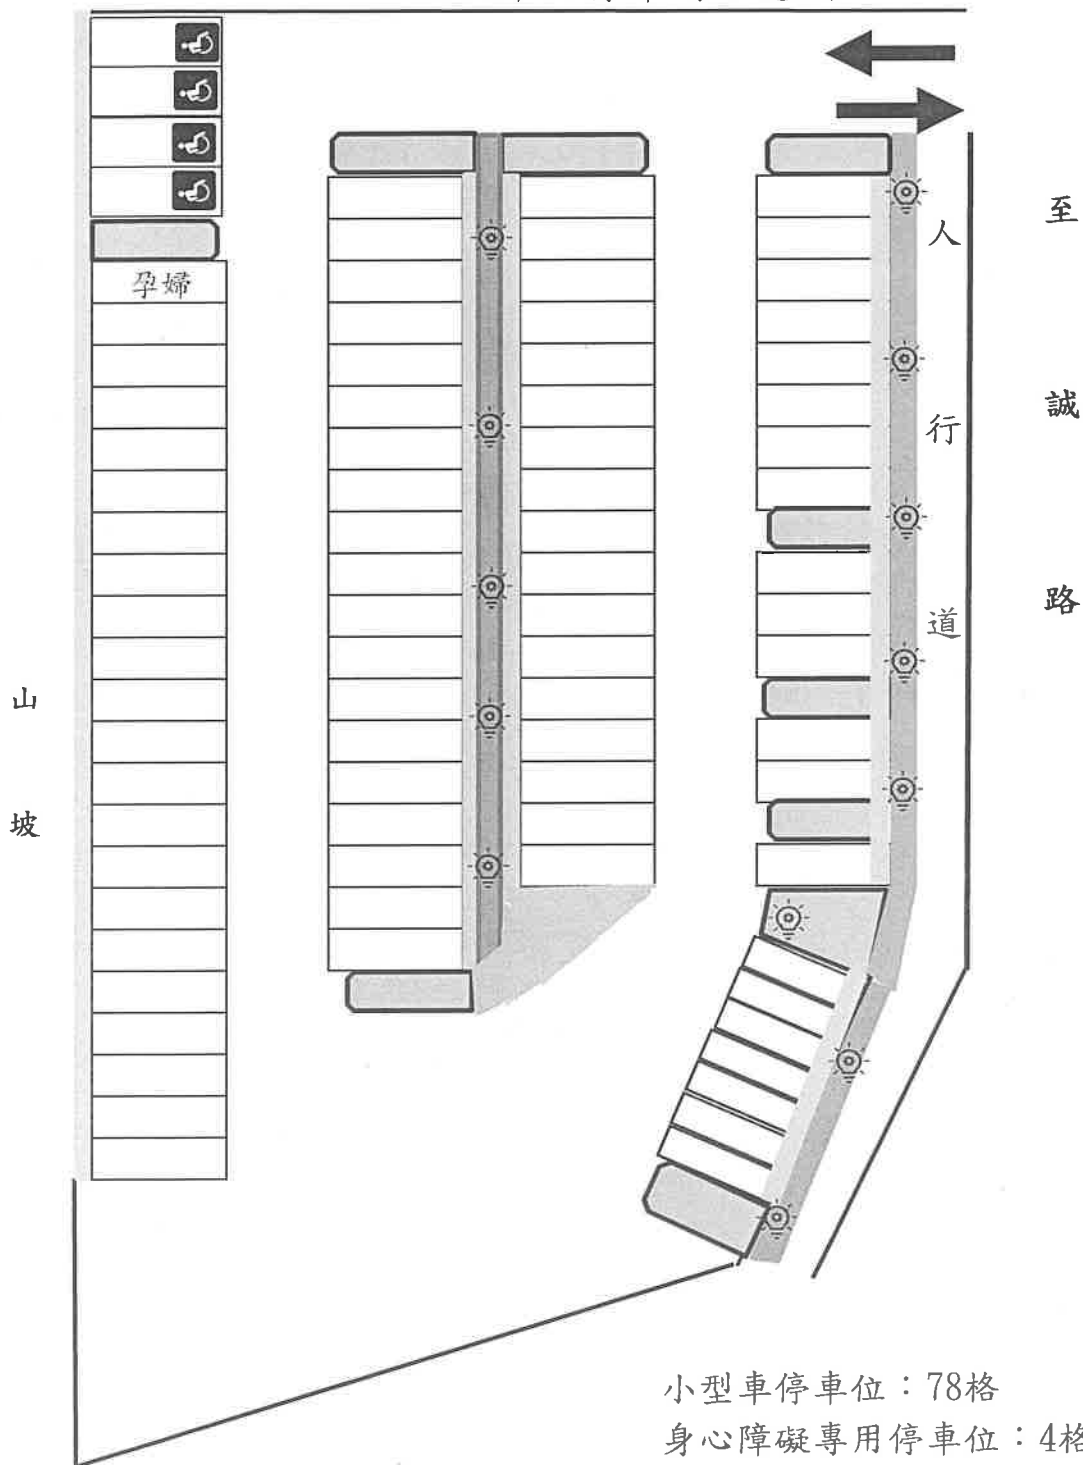

小型車停車位：78格
身心障礙專用停車位：4格
孕婦及六歲以下兒童專用停車位：1格
合計：83格

停車場監視設備設置圖說

- 1、須設置至少12支監視器及22吋監視顯示螢幕1台。
- 2、監視器需配有紅外線功能及攝影鏡頭需300百萬畫素。
- 3、監視設備涵蓋率不足之處，乙方須自行增設。其餘規定，請詳契約規定。