

民權公園地下停車場使用範圍及附屬設施一覽表


- 1、基地使用範圍：
臺北市松山區民權東路 4 段 180 號地下（地下共 3 層）。目前繪設小型車 716 格（含身心障礙專用停車位 15 格、孕婦及育有 6 歲以下兒童者之停車位 14 格、電動汽車充電停車位 14 格。大型重型機車 4 格。

- 2、重要附屬設施：
詳民權公園地下停車場設備設施清冊並依現場點交為主。

- 3、民權公園地下停車場示意圖說，如附圖（詳細車格位之配置地點依現場點交為主）。

- 4、其餘詳細設施依現場點交紀錄為主。

5-1民權公園地下停車場主要設施及設備清冊																					
項次	項目	單位	斜坡道及出入口處	停車空間	管理室	男廁所	女廁所	身障廁所	消防室	排風室	送風室	電氣室	發電機室	配電室	電信機房	儲藏室	A號樓梯	B號樓梯	C號樓梯	D號樓梯	數量
6	滅火器10P69支. 20P312支. 懸吊10P108個	支		489																	489
7	消防栓箱(每1消防栓箱含水帶2條、瞄子1個, 連接頭1個)	座		51													3	3	3	3	63
8	消防.採水、泡沫泵浦	組						3													3
9	泡沫原液槽	組						1													1
10	消防.泡沫、採水幫浦控制盤	組						3													3
九 電力設備																					
1	電錶、設施控制盤及管路配線等	套	2																		2
2	排風機控制盤	組		17	1																18
3	污、廢水幫浦控制盤	組	1		1				4								1	1	1	1	10
4	大禹組合式防水閘門板	組	1																		1
十 停管設備																					
1	車位在席偵測系統	套			1																1
2	車位在席指示燈	顆		251																	251
3	智慧尋車系統	台															1	1			2
4	樓層剩餘車位顯示燈箱	座		2																	2
5	繳費機	台															1	1			2

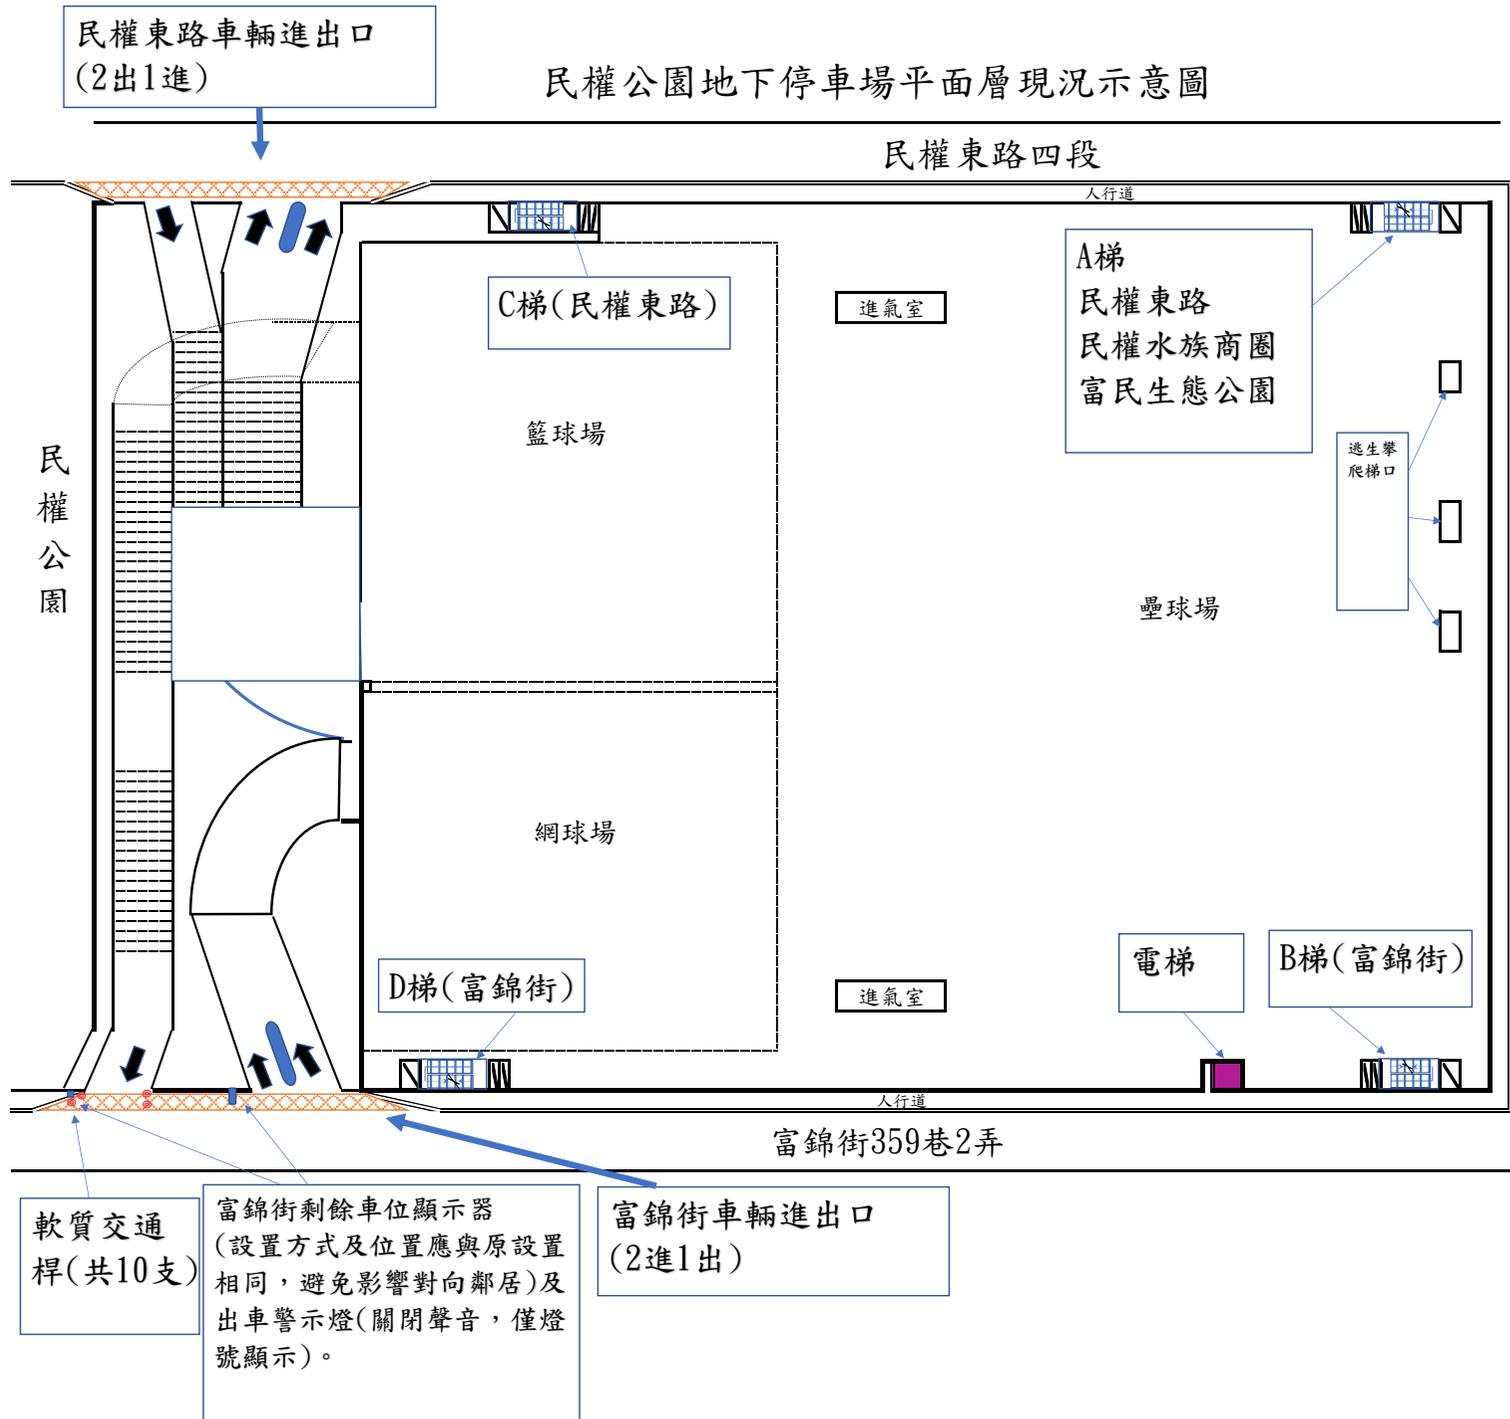


小型車各樓層設置格位

各層/種類	B1層	B2層	B3層	合計
小型車(一般格位)	189	243	251	683
小型車(身障格位)	15	0	0	15
小型車(孕婦格位)	14	0	0	14
小型車(電動充電格位)	4	0	0	4
總計	222	243	251	716

大型重型機車各樓層設置格位

各層/種類	B1層	B2層	B3層	合計
大型重型機車	2	2	0	4
總計	2	2	0	4

民權公園地下停車場地下1層現況示意圖(B1)

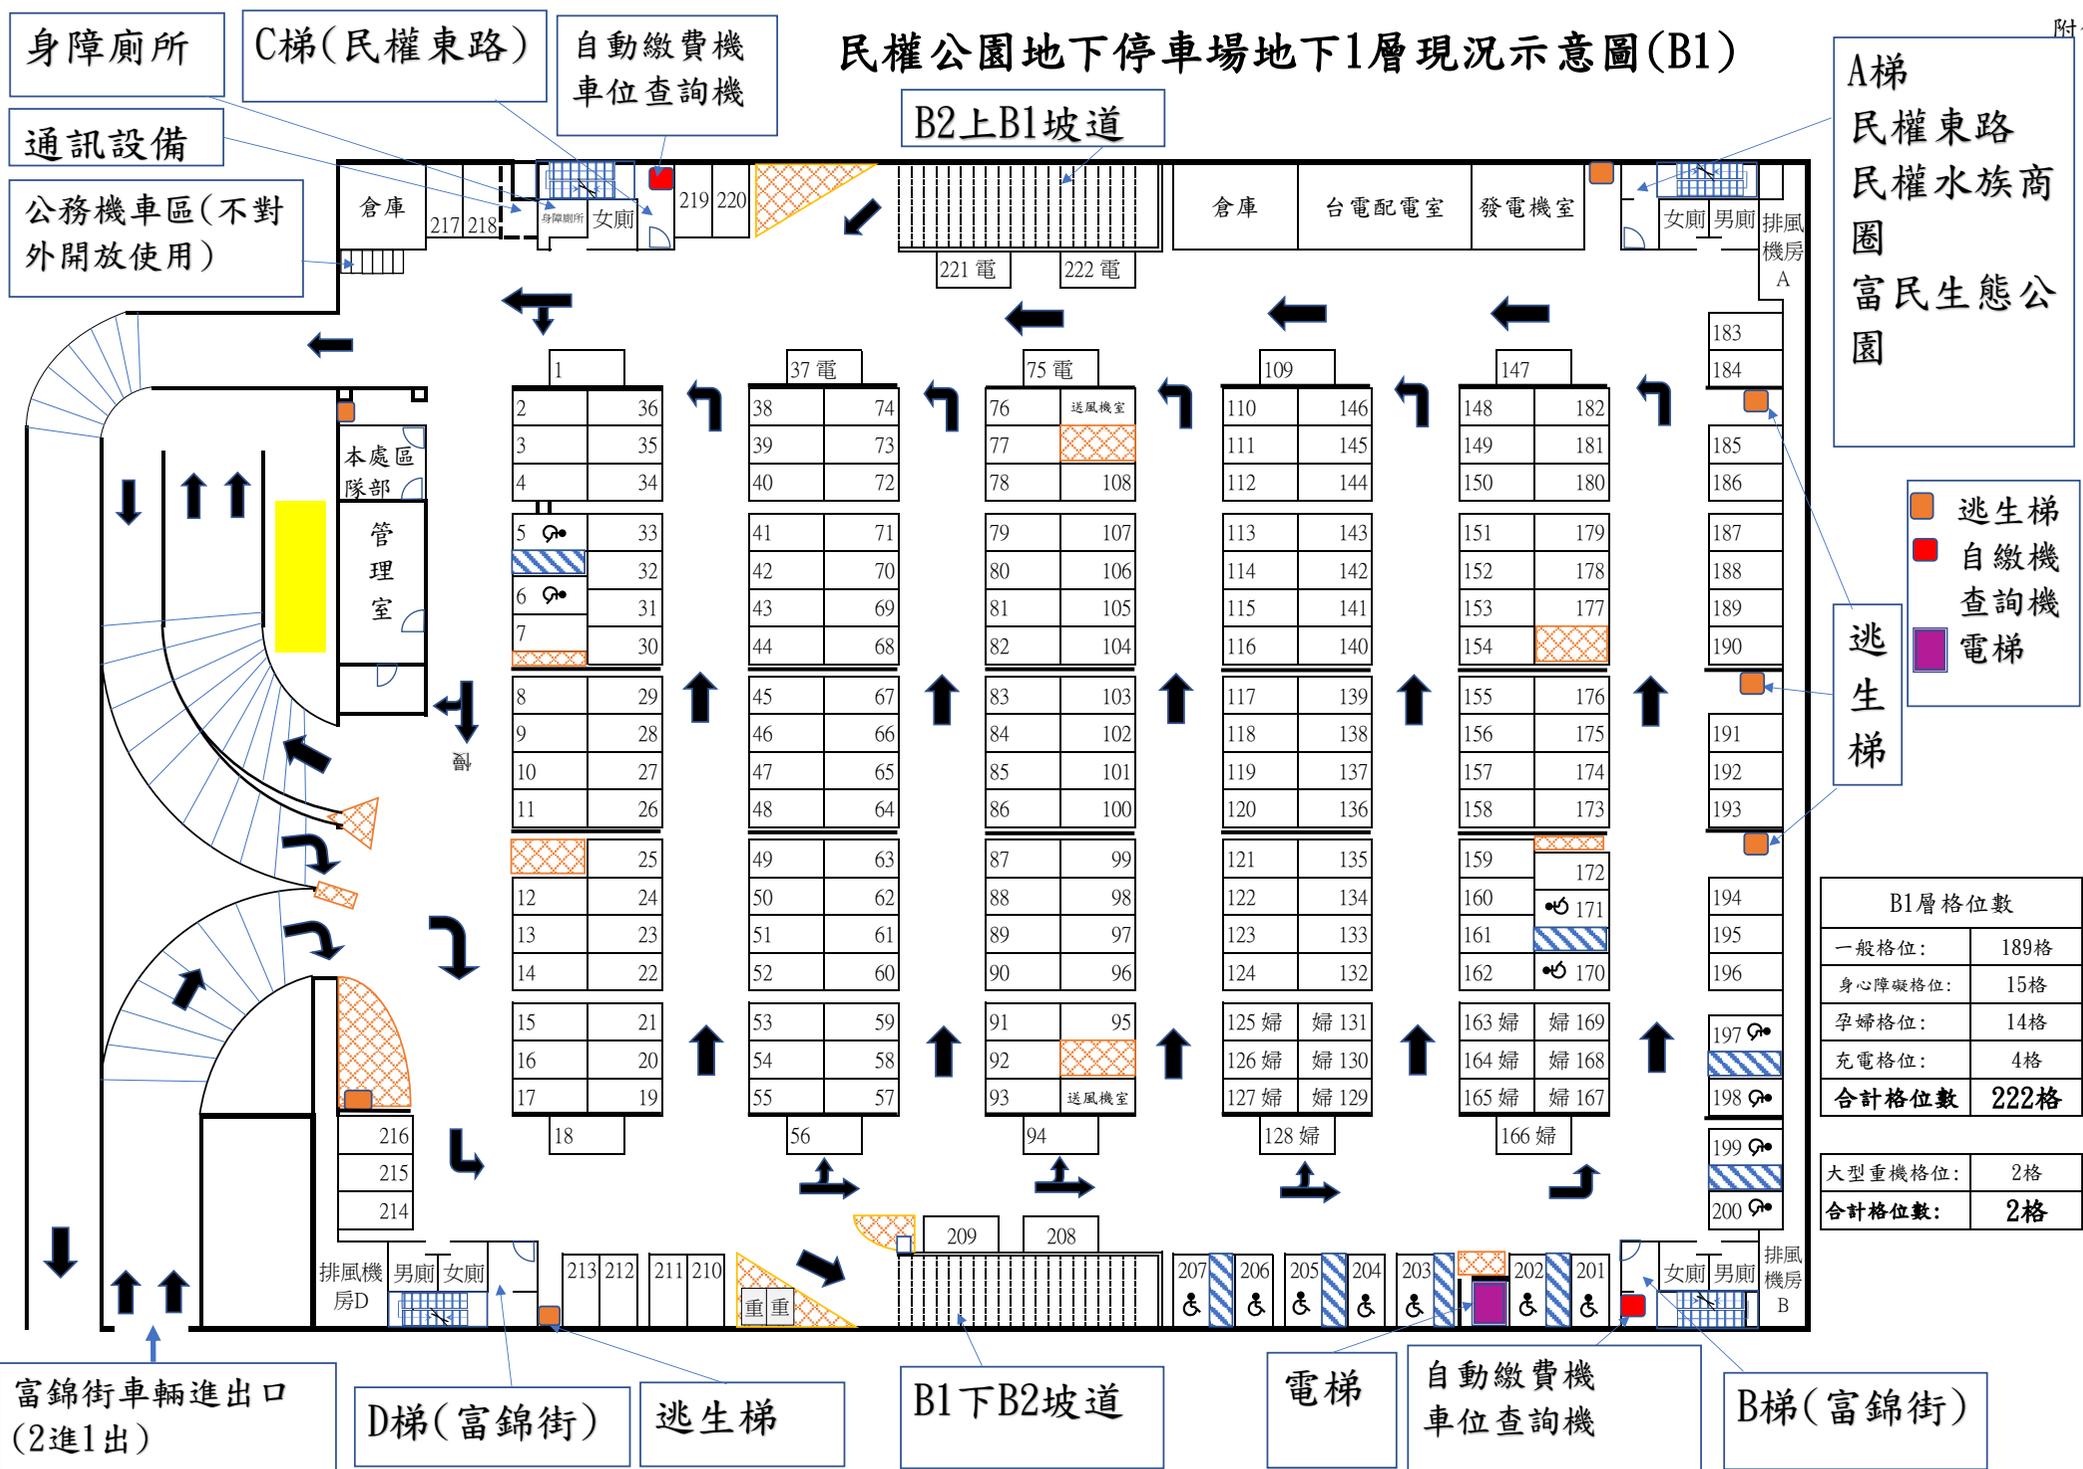

B1層格位數	
一般格位:	189格
身心障礙格位:	15格
孕婦格位:	14格
充電格位:	4格
合計格位數	222格
大型重機格位:	2格
合計格位數:	2格

- 逃生梯
- 自繳機查詢機
- 電梯

逃生梯

富錦街車輛進出口
(2進1出)

D梯(富錦街)

逃生梯

B1下B2坡道

電梯

自動繳費機車位查詢機

B梯(富錦街)

A梯
民權東路
民權水族商圈
富民生態公園

身障廁所


C梯(民權東路)

自動繳費機車位查詢機


B2上B1坡道

通訊設備

公務機車區(不對外開放使用)

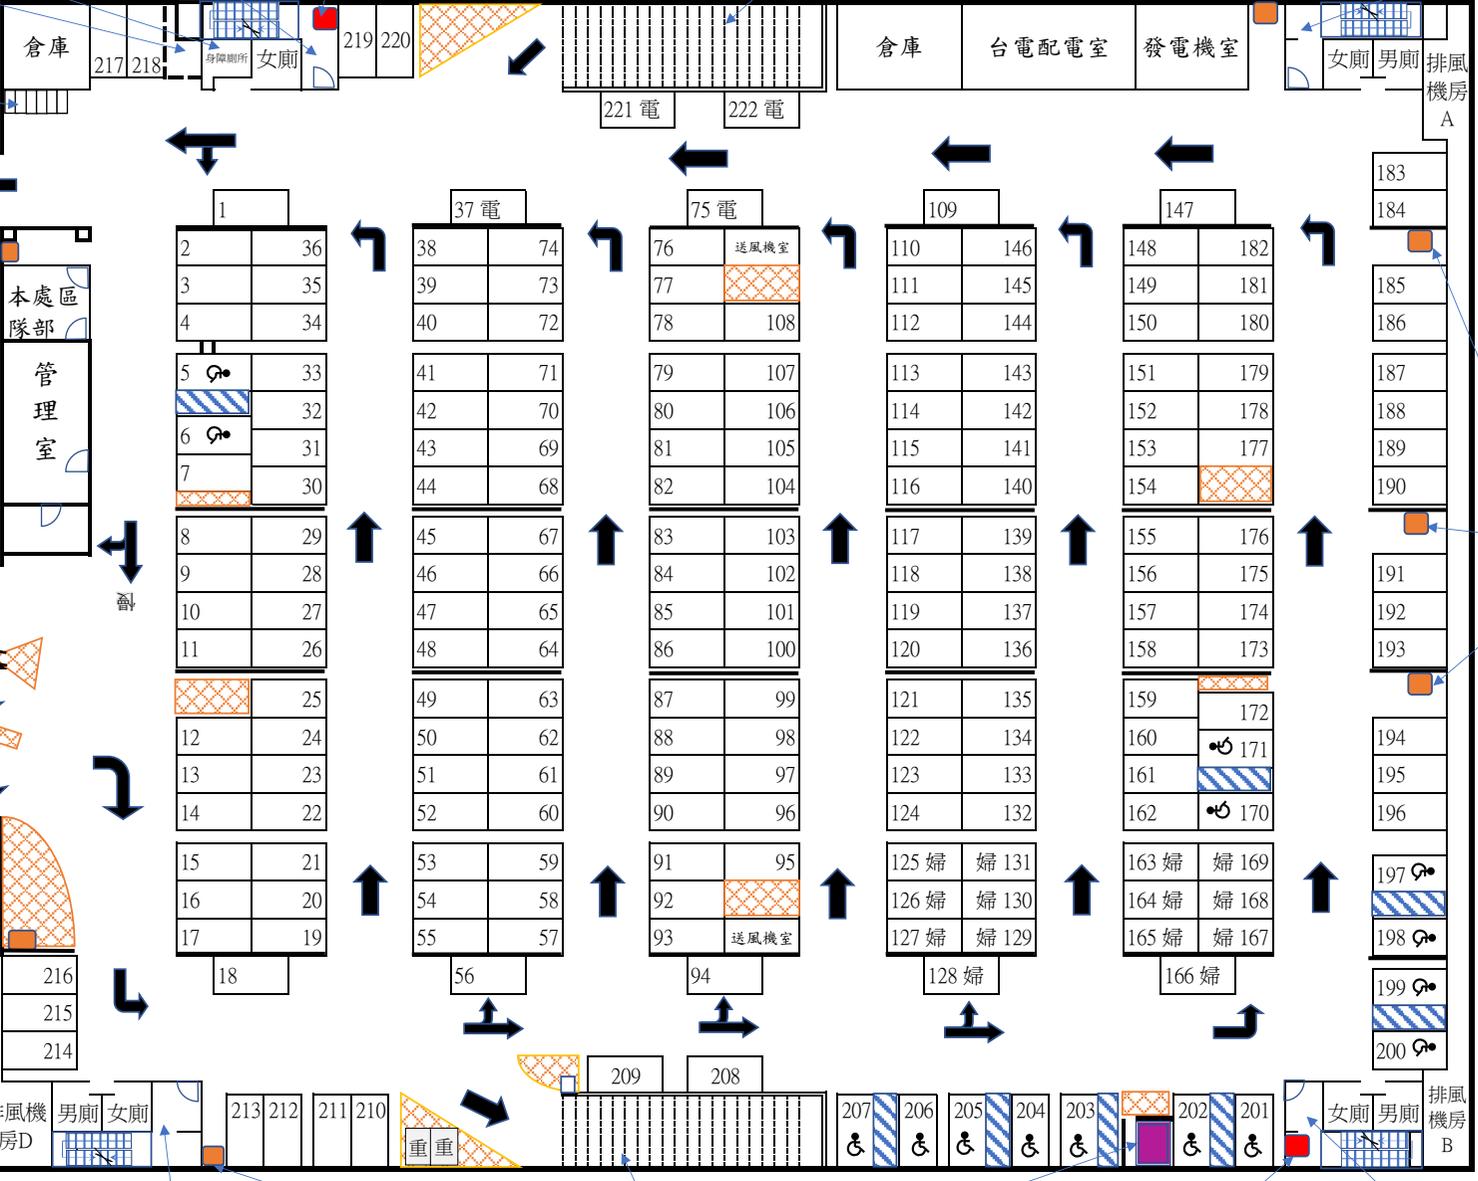

民權公園地下停車場地下2層現況示意圖(B2)

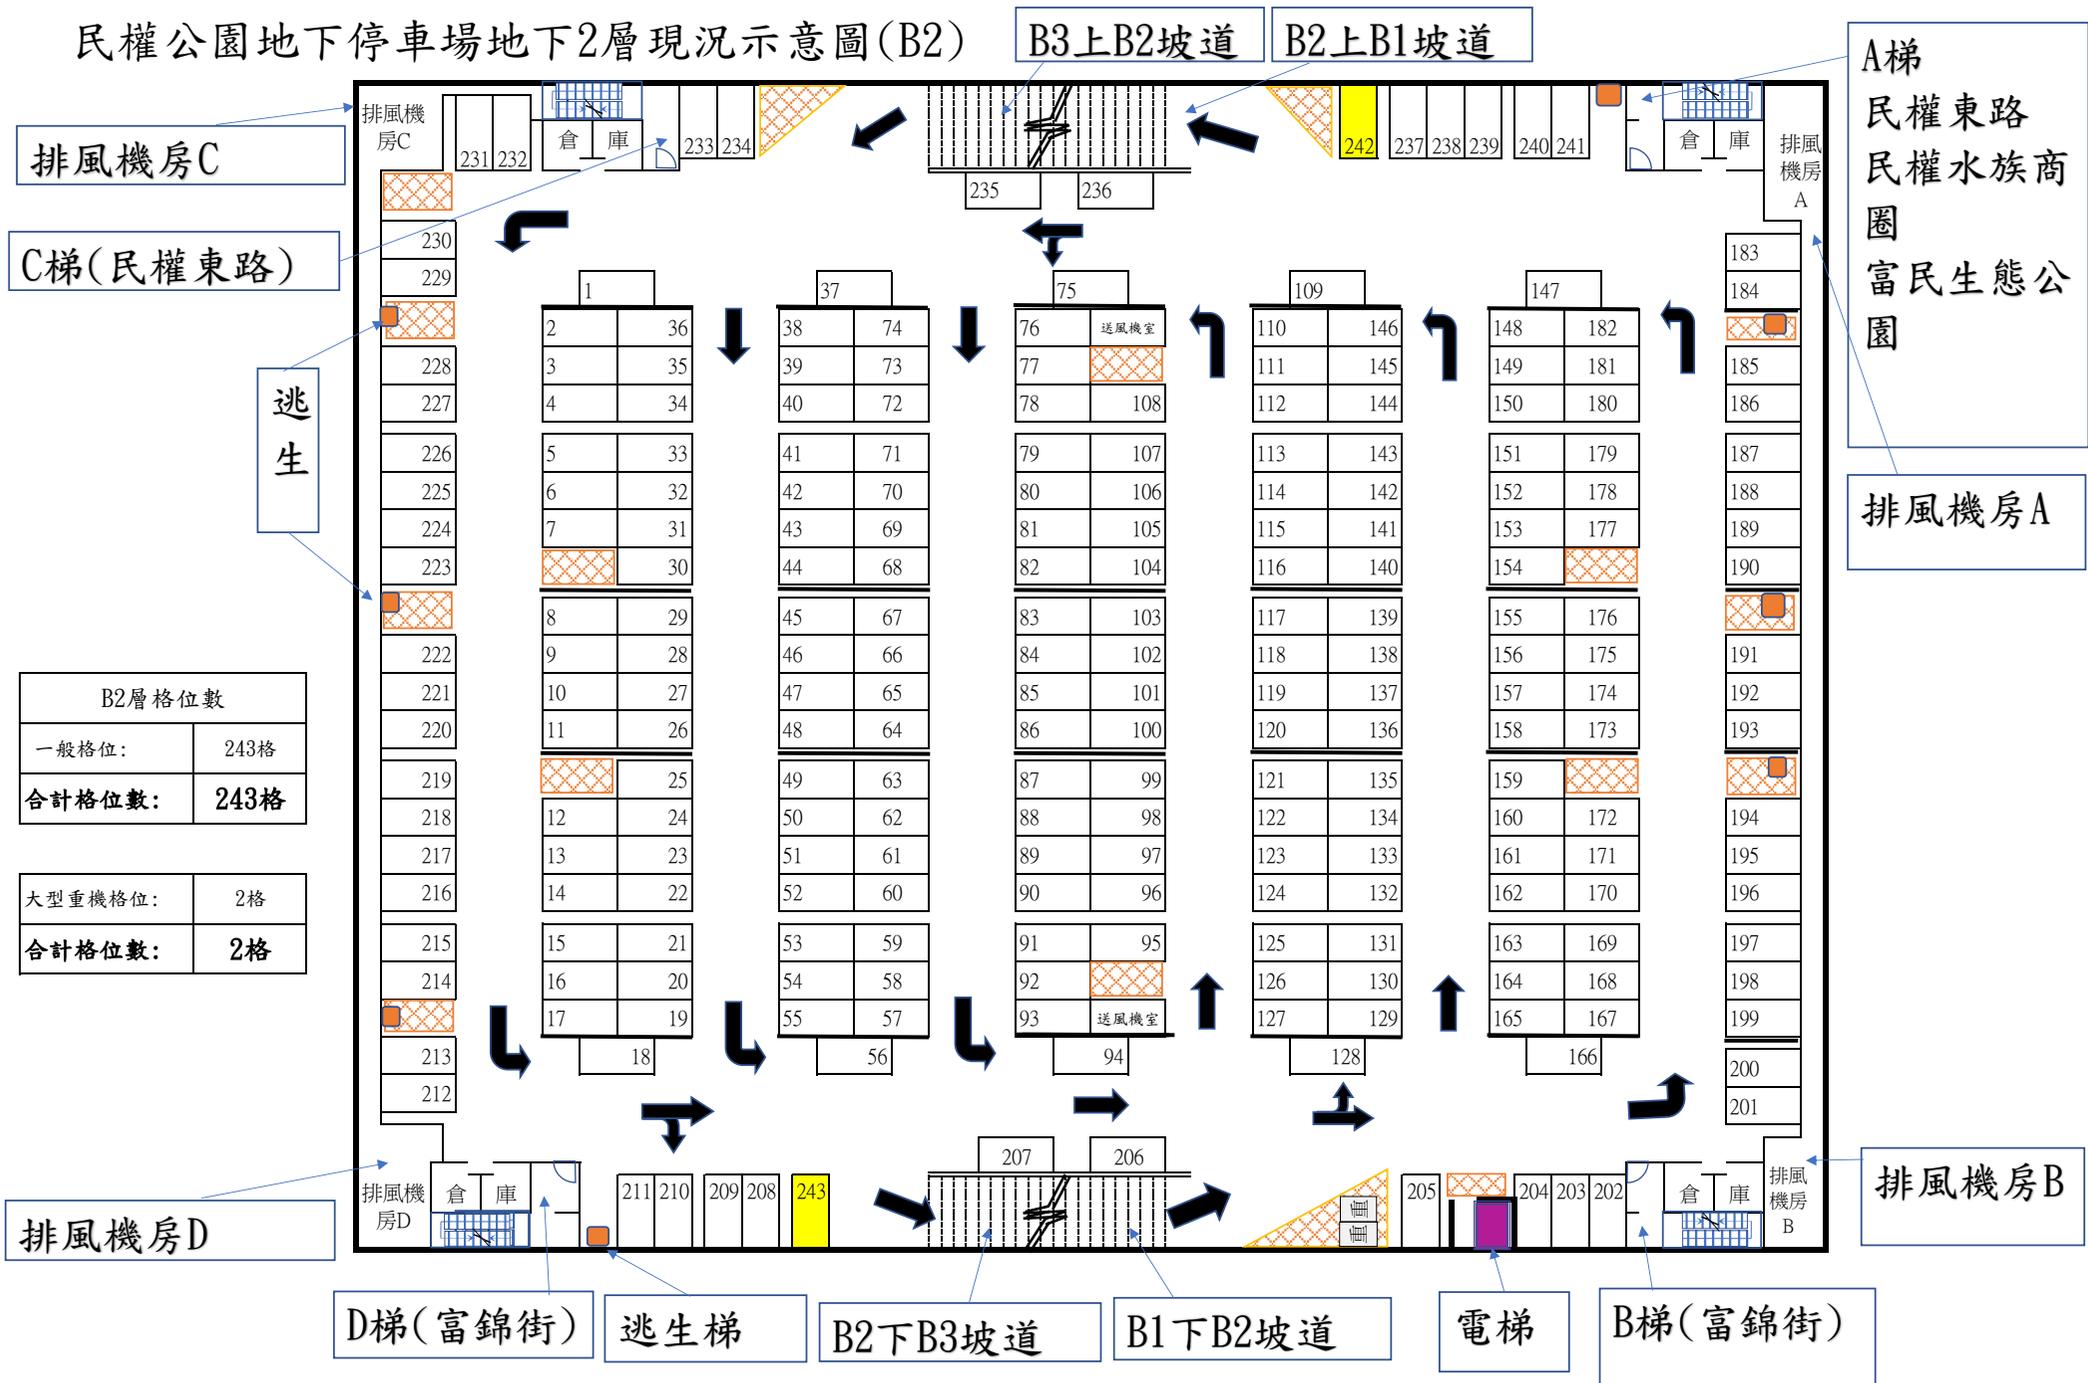

排風機房C

C梯(民權東路)

逃生

B2層格位數	
一般格位:	243格
合計格位數:	243格

大型重機格位:	2格
合計格位數:	2格

排風機房D

D梯(富錦街)

逃生梯

B2下B3坡道

B1下B2坡道

電梯

B梯(富錦街)

B3上B2坡道


B2上B1坡道

A梯
民權東路
民權水族商
圈
富民生態公
園

排風機房A

排風機房B

民權公園地下停車場地下3層現況示意圖(B3)

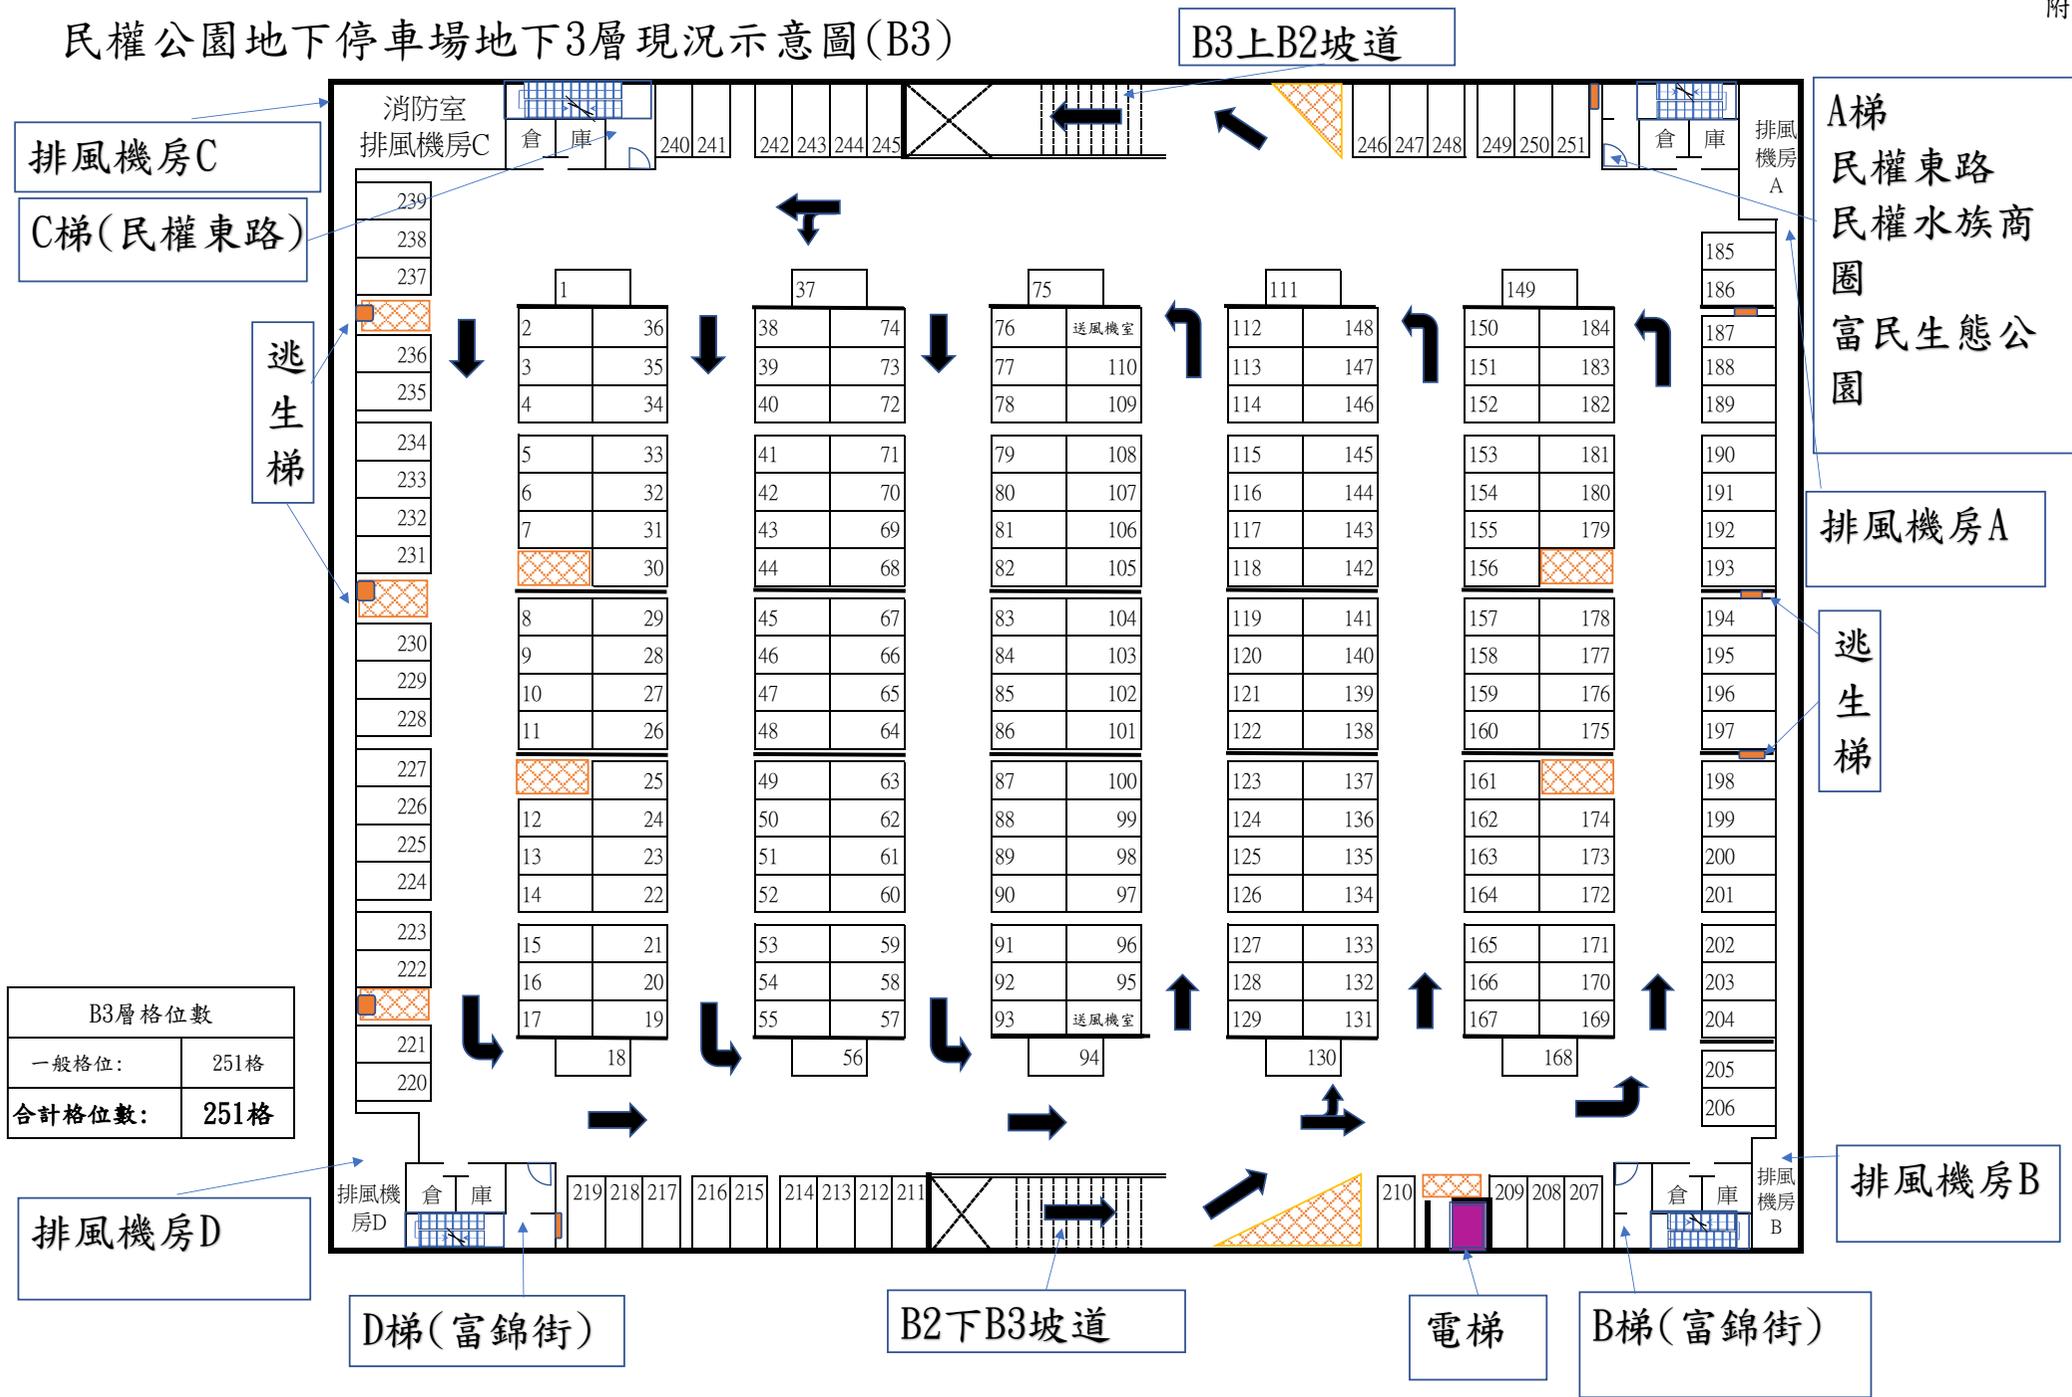

排風機房C
C梯(民權東路)

逃生梯

B3層格位數	
一般格位:	251格
合計格位數:	251格

排風機房D

D梯(富錦街)

B2下B3坡道

電梯

B梯(富錦街)

B3上B2坡道

A梯
民權東路
民權水族商
圈
富民生態公
園

排風機房A

逃生梯

排風機房B

民權公園地下停車場平面層凸出建物現況示意圖

