

## 雅祥公園地下停車場使用範圍及附屬設施一覽表

- 1、基地使用範圍：  
臺北市信義區松隆路 123 巷 7 號地下(地下 1 層至 3 層)。目前繪設小型車 204 格 (含身心障礙專用停車位 5 格、孕婦及育有 6 歲以下兒童者之停車位 4 格、電動汽車充電停車位 6 格)。
- 2、重要附屬設施：  
詳雅祥公園地下停車場設備設施清冊並依現場點交為主。
- 3、雅祥公園地下停車場示意圖及監視設備設置圖說，如附圖 (詳細車格位之配置地點依現場點交為主)。
- 4、其餘詳細設施依現場點交紀錄為主。

雅祥公園地下停車場維護標的物總表



項次	項目	單位	斜坡道及出入口處	停車空間	管理室	廁所	親子室	消防室	儲藏室	進風室	排風室	電氣室	發電機室	台電配電室	電梯機房	A樓梯	B樓梯	3樓梯	污水室	水箱室	數量	備註	
一 緊急求救對講系統																							
1	警報圖控電腦主機	組			1																1	*	
2	緊急求救對講裝置	台		13																	13	*	
3	緊急求救按鈕	只		15		11															26	*	
5	數位對講主機	台			1																1	*	
6	系統控制伺服器	式			1																1	*	
二 中央監控系統																							
	主機、控制盤及管線等	套			1																1	*	
三 電梯設備																							
	電梯	台													1						1	*	
四 水電設備																							
1	發電機	台										1									1	*	
3	進風機	台								3											3	*	
4	排風機	台									6										6	*	
6	出入口廠明燈	組	1																		1		
7	電梯燈具(4管T8/20瓦)	組													2						2		
8	高壓鈉燈	組	2																		2		
9	嵌燈PL13W*2	組			2	17															19		
10	日光燈具(雙管T5/28瓦)	組		225				6		16	15	6	7						5	4	284		
11	日光燈具(單管T5/28瓦)	組		191																	191		
12	日光燈具(3管T5/28瓦)	組			10																10		
13	樓梯燈箱貼壁式(30瓦)	座														3	3				6		
14	梯廳燈	組		6																	6		
15	污水馬達	座																	2		2	*	
16	廢水馬達	座		13																	13	*	
六 附屬設施																							
1	立柱式限高架	組	1																		1		
2	鋁板(立柱式停車管理規則告示牌)	座	1																		1		
3	鋁板(行動不便者車位告示牌)	面		3																	3		
4	鋁板(現在位置及停車管理規則告示牌)	面		6																	6		
5	鋁板(停車須知告示牌)	面		1																	1		
6	鋁板(貼壁式樓層上下導引標誌)	面		4																	4		
7	鋁板(孕婦優先車位告示牌)	面		2																	2		
8	安全方向導引標誌	面		32																	32		
9	反射鏡(釘壁式,懸吊式)	面		14																	14		
10	防撞護條(黃色塑膠)	支		33																	33		
11	防撞護條(橡膠)	片		468																	468		
12	汽車車輪檔	只		406																	406		
七 衛生器具設備工程																							
1	坐式馬桶廁所配件全水箱式一省水標章	套			1	3															4	*	
2	方型蹲式馬桶廁所配件全一省水標章	套				6															6	*	
5	掛牆式面盆配件全一省水標章	套			1	1															2	*	
21	排風機扇	台										1								2	2	5	
八 消防系統																							
1	主機、感應器及管線等與消防相關設備	套			1																1	*	
2	防火鐵捲門	座		2																	2	*	
3	緊急照明燈	組		45																	45		
4	滅火器	支		43																	43		
九 電力設備																							
1	電錶、設施控制盤及管路配	套										3									3	*	
2	進排風機控制盤	組								3	3										6	*	
3	污、廢水幫浦控制盤	組		1			1	2	1	1								1			7	*	
4	消防泡沫、灑水幫浦控制盤	組					2														2	*	
十 其它																							
	誘導風機(停車空間)15台	台		55																	55	*	
	紐澤西護欄	座		12																	12		
	組合式防水閘門	套																		3	3		

\*標註星號者為僅就數量點交

移交人:

接交人:



# 雅祥公園地下停車場(B1)場內平面圖

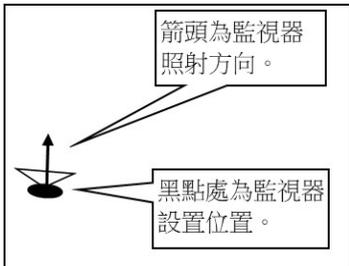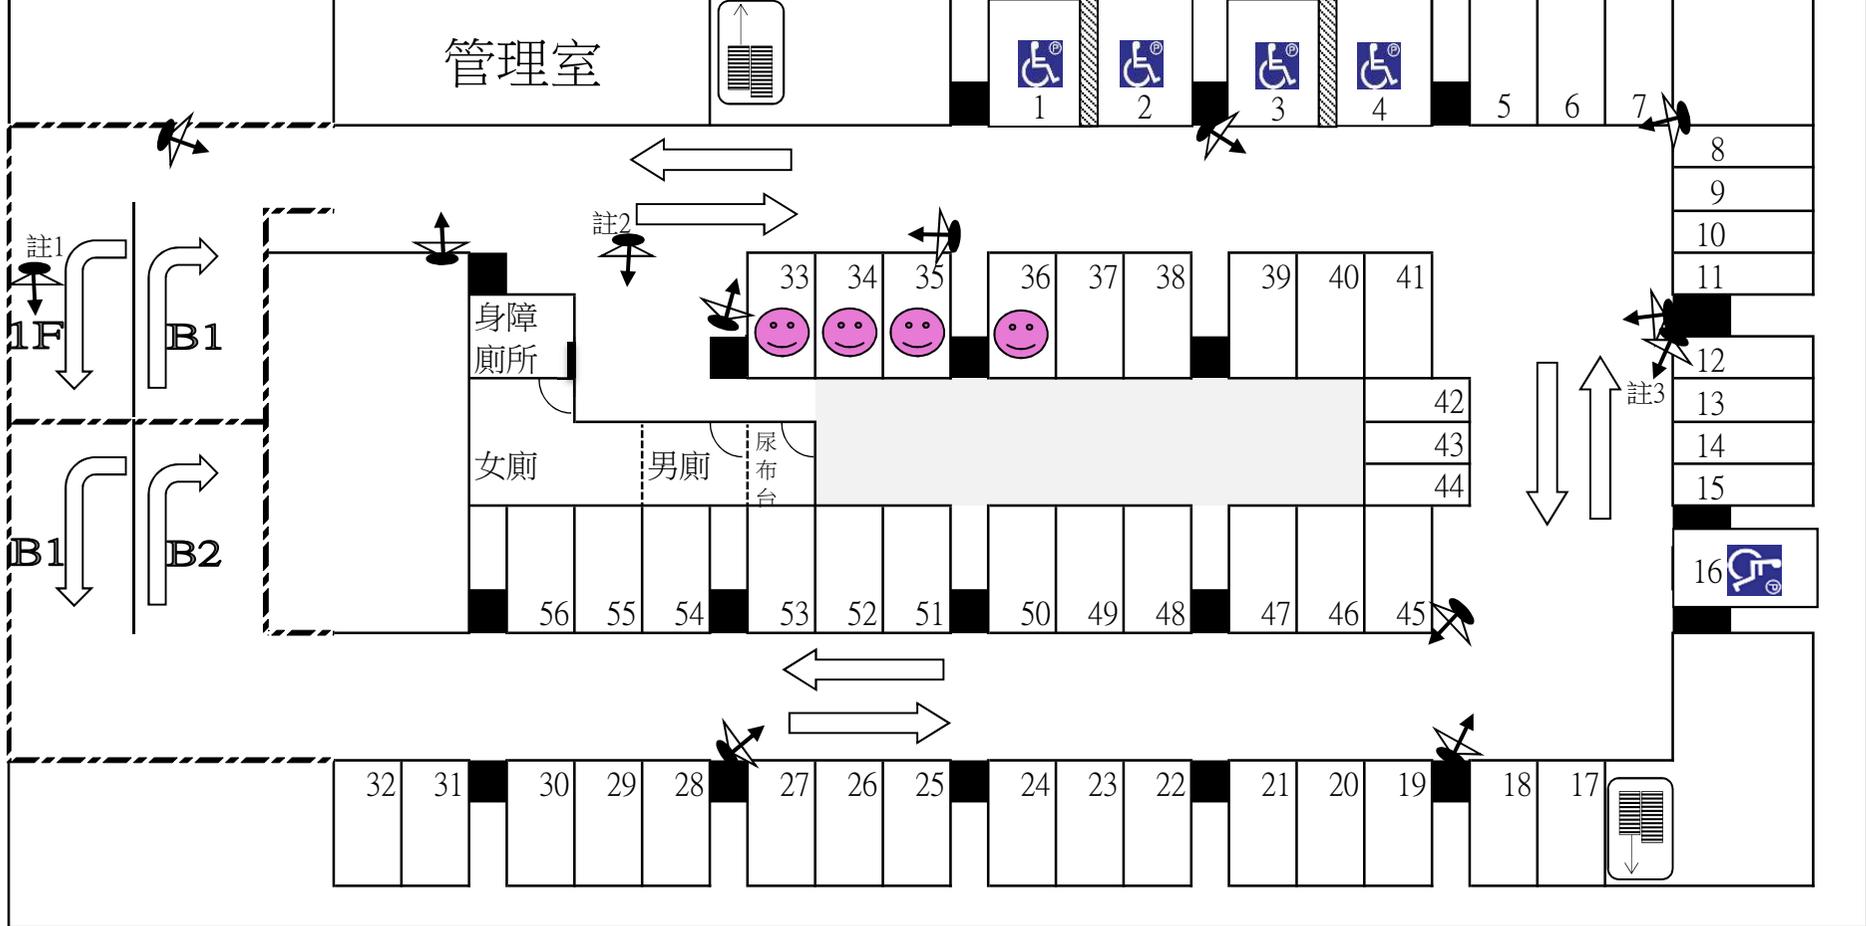

- 註1：裝設於往1F車道，照車道出入口
- 註2：照廁所前區域
- 註3：照行人出入口

- 身障格位
- 婦幼格位



# 雅祥公園地下停車場(B2)場內平面圖

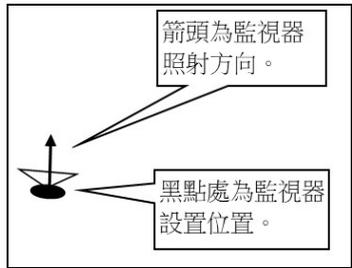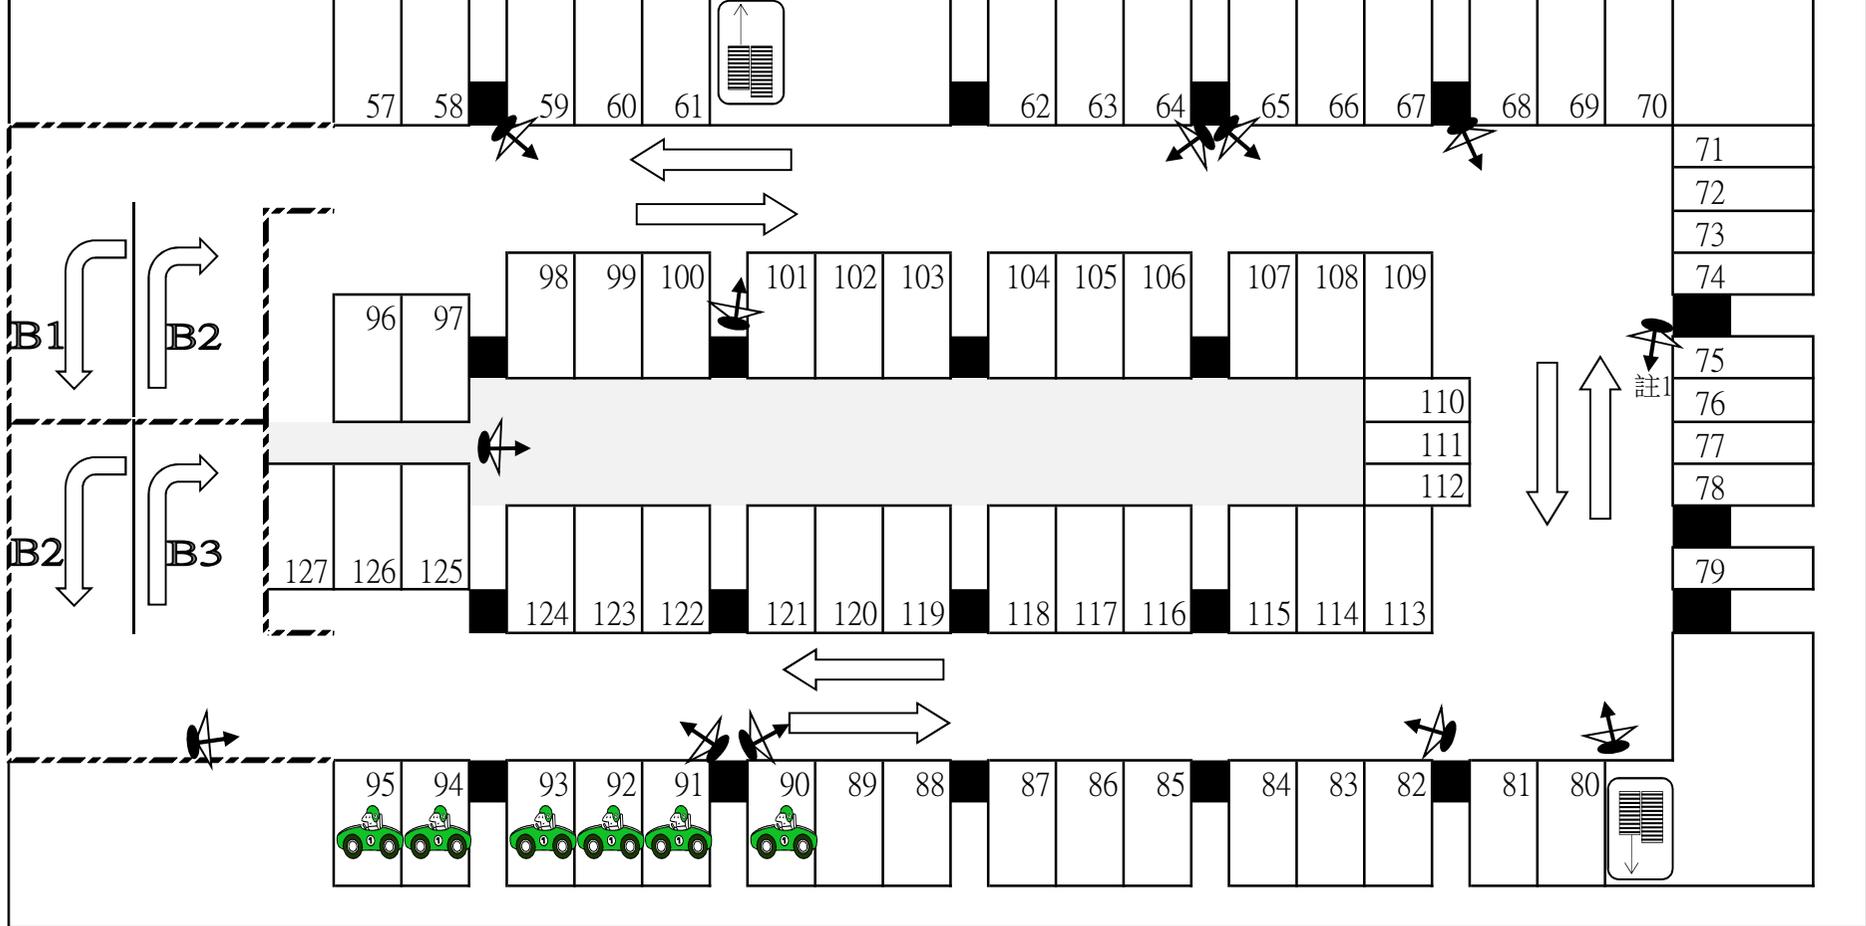

註1：照行人出入口

 電動車格位

# 雅祥公園地下停車場(B3)場內平面圖

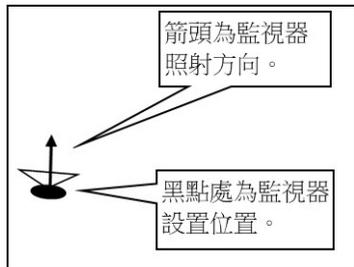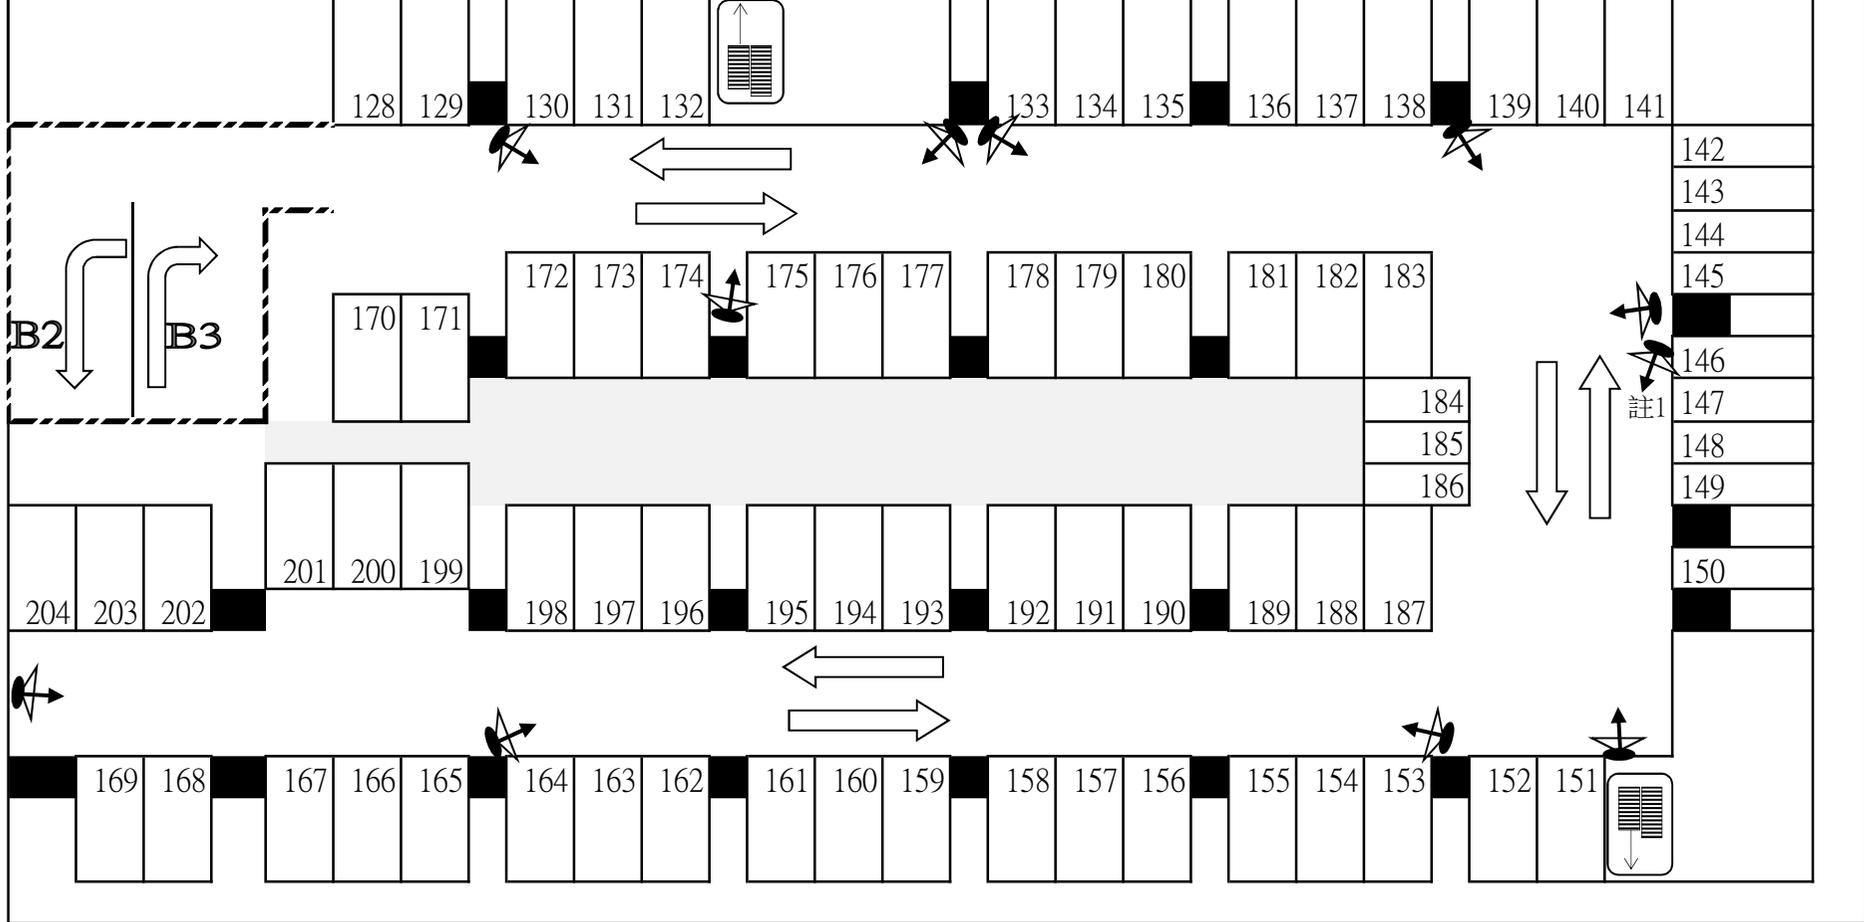

註1：照行人出入口