

萬華車站地下停車場使用範圍及附屬設施一覽表

1、基地使用範圍：

臺北市臺北市萬華區富福里康定路 382 號(廣一、廣二用地)地下一、二樓。設置小型車 297 格(含身心障礙專用停車位 6 格、孕婦及育有 6 歲以下兒童者之停車位 6 格及大型重型機車 2 格)。

2、重要附屬設施：依現場點交為主(提供水、電，該水電費用由廠商負擔)。

- (一) 消防系統
- (二) 機電系統
- (三) 污水系統
- (四) 通風設備
- (五) 電梯設備
- (六) 中央監控

3、萬華車站地下停車場示意圖，如附圖(詳細車格位之配置地點依現場點交為主)。

4、其餘詳細設施依現場點交紀錄為主。

設備清單

(1-1) 緊急發電機工程設備清冊

項目	設備名稱	單位	數量	備註
1	發電機組	組	1.0	詳:工程竣工圖(3-20)
2	排煙管(含保溫裝置 400kW 用)	式	1	
3	日用油箱(950 公升)及配件, 不銹鋼製 (SUS304)	組	1.0	

(1-2) 變壓器設備清冊

項目	設備名稱	單位	數量	備註
1	控制變壓器 3 ϕ 3kVA 380-190/110V 模鑄式	式	1	詳:工程竣工圖(3-2)
2	變壓器 3 ϕ 100kVA 380-208/120V, 模鑄式	式	1	
3	變壓器 3 ϕ 25kVA 380-190/110V, 模鑄式	式	1	
4	變壓器 1 ϕ 3W 3kVA 220V-220/110V, 模鑄式	式	1	

(1-3) 低壓配電盤清冊

項目	設備名稱	單位	數量	備註
1	低壓配電盤	式	1	詳:工程竣工圖 (3-2、3-20)

(1-4) ATS 自動切換開關清冊

項目	設備名稱	單位	數量	備註
1	自動切換開關 4P 800AF 800AT, ACB TYPE,25kA	式	1	詳:工程竣工圖(3-20)

(1-5) 分電盤清冊

項目	設備名稱	單位	數量	備註
1	分電盤	只	37	詳:工程竣工圖 (3-2、3-20)

(1-6) 馬達控制中心清冊

項目	設備名稱	單位	數量	備註
----	------	----	----	----

1	馬達控制中心 "MCC-B1A"	式	1	詳:工程竣工圖 (3-32、3-13)
2	馬達控制中心 "MCC-B1B"	式	1	
3	馬達控制中心 "MCC-B2A"	式	1	
4	馬達控制中心 "MCC-B2B"	式	1	
5	馬達控制中心 "EMCC-B1B"	式	1	

(1-7) UPS 不斷電設備

項目	設備名稱	單位	數量	備註
1	UPS 3 ϕ 4w 380/220V 40KVA 30 分鐘鉛酸蓄電池(含 電池組及電池架等)	式	1	詳:工程竣工圖(3-20)

(1-8) 照明燈具設備清冊

項目	設備名稱	單位	數量	備註
1	吸頂式 T5 日光燈 28W x2/220V, 電子式安定器	盞	3.0	詳:工程竣工圖

	IP65 TYPE F3S			(3-4、3-22)
2	壁掛式 T5 日光燈 28W ×2/220V，電子式安定器 IP65 TYPE F3W	盞	90.0	
3	吸頂式 T5 日光燈 28W ×2/220V，電子式安定器 TYPE F4S	盞	77.0	
4	懸吊式 T5 日光燈 28W ×2/220V，電子式安定器 TYPE F4P	盞	492.0	
5	壁掛式 T5 日光燈 28W ×2/220V，電子式安定器 TYPE F4W	盞	14.0	
6	嵌入式 T5 日光燈 28W ×3/220V，電子式安定器 TYPE F6	盞	2.0	
7	嵌入式 PL 燈 26W× 1/220V，電子式安定器 TYPE B1	盞	19.0	
8	主集中監控盤(附 256 迴路主操作器、箱體及金 屬蓋板)	組	1.0	

(1-9) 二線式控制設備清冊

項目	設備名稱	單位	數量	備註
1	主集中監控盤(附 256 迴路主操作器、箱體 及金屬蓋板)	式	1	詳:工程竣工圖(3-29)

(1-10) 電纜托架設備清冊

項目	設備名稱	單位	數量	備註
1	熱浸鍍鋅線槽	式	1	詳:工程竣工圖 (3-2、3-10、3-11 、3-20、3-26、3-29)
2	鋁製線槽	式	1	

(1-11) 電話、共同天線設備清冊

項目	設備名稱	單位	數量	備註
1	電信手孔	式	1	詳:工程竣工圖(3-27)
2	電話主配線箱 A-1	只	1	
3	電話主配線箱 B-12	只	9	
4	數位天線(含不銹鋼支架及基座)	套	1	詳:工程竣工圖(3-28)
5	訊號放大器	台	1	詳:工程竣工圖(3-28)
6	四分配器	只	1	詳:工程竣工圖(3-28)
7	不銹鋼電視接線箱	只	1	詳:工程竣工圖(3-28)

(1-12) 監控、門禁管制設備清冊

項目	設備名稱	單位	數量	備註
1	門禁感應式讀卡機	台	1	詳:工程竣工圖 (3-28、3-30)
2	電磁鎖	組	1	
3	釋放按鈕	只	1	
4	門禁感應卡	片	20	
5	門禁控制器	只	1	
6	網路介面器	只	1	
7	電腦主機(工業級,含作業系統)	組	2.0	
8	24吋 TFT-LCD 彩色顯示器	組	2.0	
9	工業級高速乙太網路交換器(24埠)	組	2.0	
10	點撞擊式印表機(含原廠色帶 10 條及報表紙 5 箱)	台	1.0	
11	雷射印表機	台	1.0	
12	遠端控制盤(RCP)(含電源模組、複聯式通訊模組、機座、接線端	組	2.0	

	子及不銹鋼盤體)			
13	現場控制盤(複聯式控制器 LCP)(含電源模組、CPU 模組、通訊模組、機座、接線端子及不銹鋼盤體)	組	1.0	
14	磁簧開關	只	12.0	
15	不斷電設備 (UPS)3kVA(10min)	組	1.0	
16	不斷電設備 (UPS)1kVA(10min)	組	2.0	
17	19" 機櫃(41U)	組	1.0	
18	管理員室監控桌(W \geq 250cm)(含椅)	套	1.0	

(1-13) 火警警報設備清冊

項目	設備名稱	單位	數量	備註
1	R 型定址式火警受信總機 (含緊急電話、蓄電池等)	組	1.0	詳:工程竣工圖 (3-6、3-29)
2	R 型定址式火警受信副機 (含緊急電話、蓄電池等)	組	1.0	
3	定址式火警綜合盤(含定址界面模組)	組	25.0	
4	緊急對講電話機 (附外箱)	只	2.0	

(1-14) 消防栓及滅火器設備清冊

項目	設備名稱	單位	數量	備註
1	消防主泵浦； 300L/min；60m； 7.5KW(10HP)	組	2.0	詳:工程竣工圖 (3-15、3-34)
2	室內綜合消防栓；含 消防栓 40 ϕ 、水帶 (架)、PBL 綜合盤、 泵浦啟動燈(內含 LED 燈泡) 及直線水霧瞄 子	組	19.0	
3	手提乾粉滅火器； 10 磅；附標示牌及吊 具	支	73.0	
4	測試出水口；40mm	組	1.0	

(1-15) 緊急廣播設備清冊

項目	設備名稱	單位	數量	備註
1	緊急廣播系統主機 (20 回路)附麥克風	台	1.0	詳:工程竣工圖 (3-7、3-25)
2	功率放大器(240W)	組	4.0	
3	緊急電源裝置 (960W)(系統全容量 有效動作 10 分鐘以 上)	台	1.0	

4	前級放大器	台	1.0	
5	CD 播放機(含 USB MP3 播放功能)	台	1.0	
6	程式定時器(多段式)	台	1.0	
7	語音播放機(含業主需求錄音)	台	1.0	
8	19" 機櫃(41U)	組	2.0	
9	5W 壁掛式揚聲器(L 級)	只	117.0	

(1-16) 泡沫滅火設備清冊

項目	設備名稱	單位	數量	備註
1	泡沫主泵浦 840L/min；65m； 22.5KW(30HP)；含轉 助泵浦(25LPM，揚程 70M，2.2kw(3HP)	組	2.0	詳：工程竣工圖 (3-16、3-35)
2	泡沫原液槽；1000L	組	1.0	
3	泡沫原液；水成膜泡 沫液 3%	公升	800.0	
4	泡沫比例混合器； 100mm	組	1.0	
5	流水檢知裝置； 100mm；含壓力表、警 報開關、壓力延遲裝 置、制水閥及標示牌	組	6.0	

6	一齊開放閥；65mm	只	143.0	
7	泡沫噴頭	只	1,417.0	
8	感知撒水頭	只	1,278.0	
9	泡沫測試閥	只	143.0	
10	泡沫手動啟動開關	組	143.0	
11	水流警報器	只	6.0	
12	電磁閥	只	14.0	

(1-17) 緊急照明設備清冊

項目	設備名稱	單位	數量	備註
1	LED 出口標示燈(B級/ 自附蓄電池)(220V)	只	29.0	詳:工程竣工圖 (3-5、3-24)
2	LED 避難方向指示燈 (B級/自附蓄電 池)(220V)	只	59.0	
3	緊急照明燈(PL-15W/ 自附蓄電池)(220V)	只	171.0	

(1-18) 給排水泵浦設備清冊

項目	設備名稱	單位	數量	備註
1	給水恆壓變頻泵浦組	組	2	詳:工程竣工圖

				(3-14、3-15、3-33、 3-34)
2	污水泵浦組；沉水式； 二台一組；交替並列運轉	組	1.0	
3	廢水泵浦組；沉水式； 二台一組；交替並 列運轉	組	1.0	
4	廢水泵浦組：一台一組 含著脫吊鏈 及配件全 0.75KW 2" 1ø 220V	組	1.0	

(1-19) 衛浴設備、地板落水頭設備清冊

項目	設備名稱	單位	數量	備註
1	即熱式電能熱水器；參 考功率 8.8KW(含)以 上；含漏電斷路器、蓮蓬 頭組及配件全	組	1.0	詳：工程竣工圖 (3-14、3-15、3-33、 3-34、3-40)
2	無障礙坐式馬桶；落地 式；單色；含自動／手動 沖水閥；附安全椅背；無 障礙扶手(活動扶手與 L 型扶手)及配件全	組	1.0	
3	蹲式馬桶；單色；含手 動沖水閥、踏箱；附倒 T 型扶手及配件全	組	3.0	
4	兒童馬桶；坐式；單 色；含手動沖水閥及配件 全	組	1.0	
5	無障礙洗手盆；嵌牆 式；含自動感應式水龍頭 及配件全	組	1.0	

6	UT 馬桶單元箱體；含蓋板及配件全；尺寸參考 建築配置	組	2.0	
7	坐式馬桶；落地式；單色；含二段式水箱及配件全	組	2.0	
8	無障礙小便斗；掛牆式；單色；含自動感應沖水；附無障礙扶手及配件全	組	1.0	
9	小便斗；掛牆式；單色；含自動感應沖水、箱體及配件全	組	1.0	
10	無障礙洗面盆；掛牆式；單色；含自動感應水龍頭；附無障礙扶手及配件全	組	1.0	
11	洗面盆；二盆；單色；含人造大理石檯面式、自動感應水龍頭及配件全；	組	2.0	
12	洗面盆；單盆；單色；含人造大理石檯面式、自動感應水龍頭及配件全；尺寸參考	組	1.0	
13	洗面盆；單盆；單色；掛牆式；含撥桿式水龍頭及配件全	組	1.0	
14	給皂機，含壁掛架與配件全	組	4.0	
15	尿布替換台，含壁掛架，可收納式床板，附可調整式安全帶與配件全	組	3.0	
16	兒童安全座椅，含壁掛架，可收納式座椅，附可調式安全帶與配件全	組	1.0	
17	小型蓮蓬頭，含手押開關，壁掛架，軟管	組	1.0	

	與配件全			
18	自動烘手機；外殼不銹鋼製；含配件全	組	2.0	
19	方形地板落水；防臭型；不銹鋼製；50mm	只	9.0	
20	方形地板落水；防臭型；不銹鋼製；80mm	只	4.0	

(1-20) 變頻分離式冷氣設備清冊(保固驗收後拆除)

項目	設備名稱	單位	數量	備註
1	變頻分離式冷氣；壁掛式；冷氣能力 7.1KW	組	5.0	詳：工程竣工圖 (3-13、3-32)
2	變頻分離式冷氣；壁掛式；冷氣能力 2.2KW	組	1.0	

(1-21) 離心式風機設備清冊

項目	設備名稱	單位	數量	備註
1	箱型離心式風機；風壓 350Pa；風量 1.5CMS	組	1.0	詳：工程竣工圖 (3-13、3-32)
2	箱型離心式風機；風壓 550Pa；風量 0.45CMS	組	1.0	
3	箱型離心式風機；風壓 550Pa；風量 13.5CMS	組	1.0	

(1-22) 軸流式風機設備清冊

項目	設備名稱	單位	數量	備註
1	軸流式風機；風壓 720Pa；風量 22.0CMS	組	8.0	詳：工程竣工圖 (3-13、3-32)
2	斜流式風機；風壓 300Pa；風量 0.5CMS(低	組	2.0	


(1-23) 誘導式風機及通風扇設備清冊

項目	設備名稱	單位	數量	備註
1	浴廁通風扇；風壓 50Pa；風量 0.1CMS	組	1.0	詳：工程竣工圖 (3-13、3-32)
2	誘導式風機；風量 0.56CMS	組	150.0	

(1-24) 弱電工程設備清冊

項目	設備名稱	單位	數量	備註
1	19" 機櫃(41U)	組	1.0	詳：工程竣工圖 (3-29)
2	無線接取設備	只	8.0	
3	網路交換器 24 PORT (1U)	台	2.0	

UK 31+236

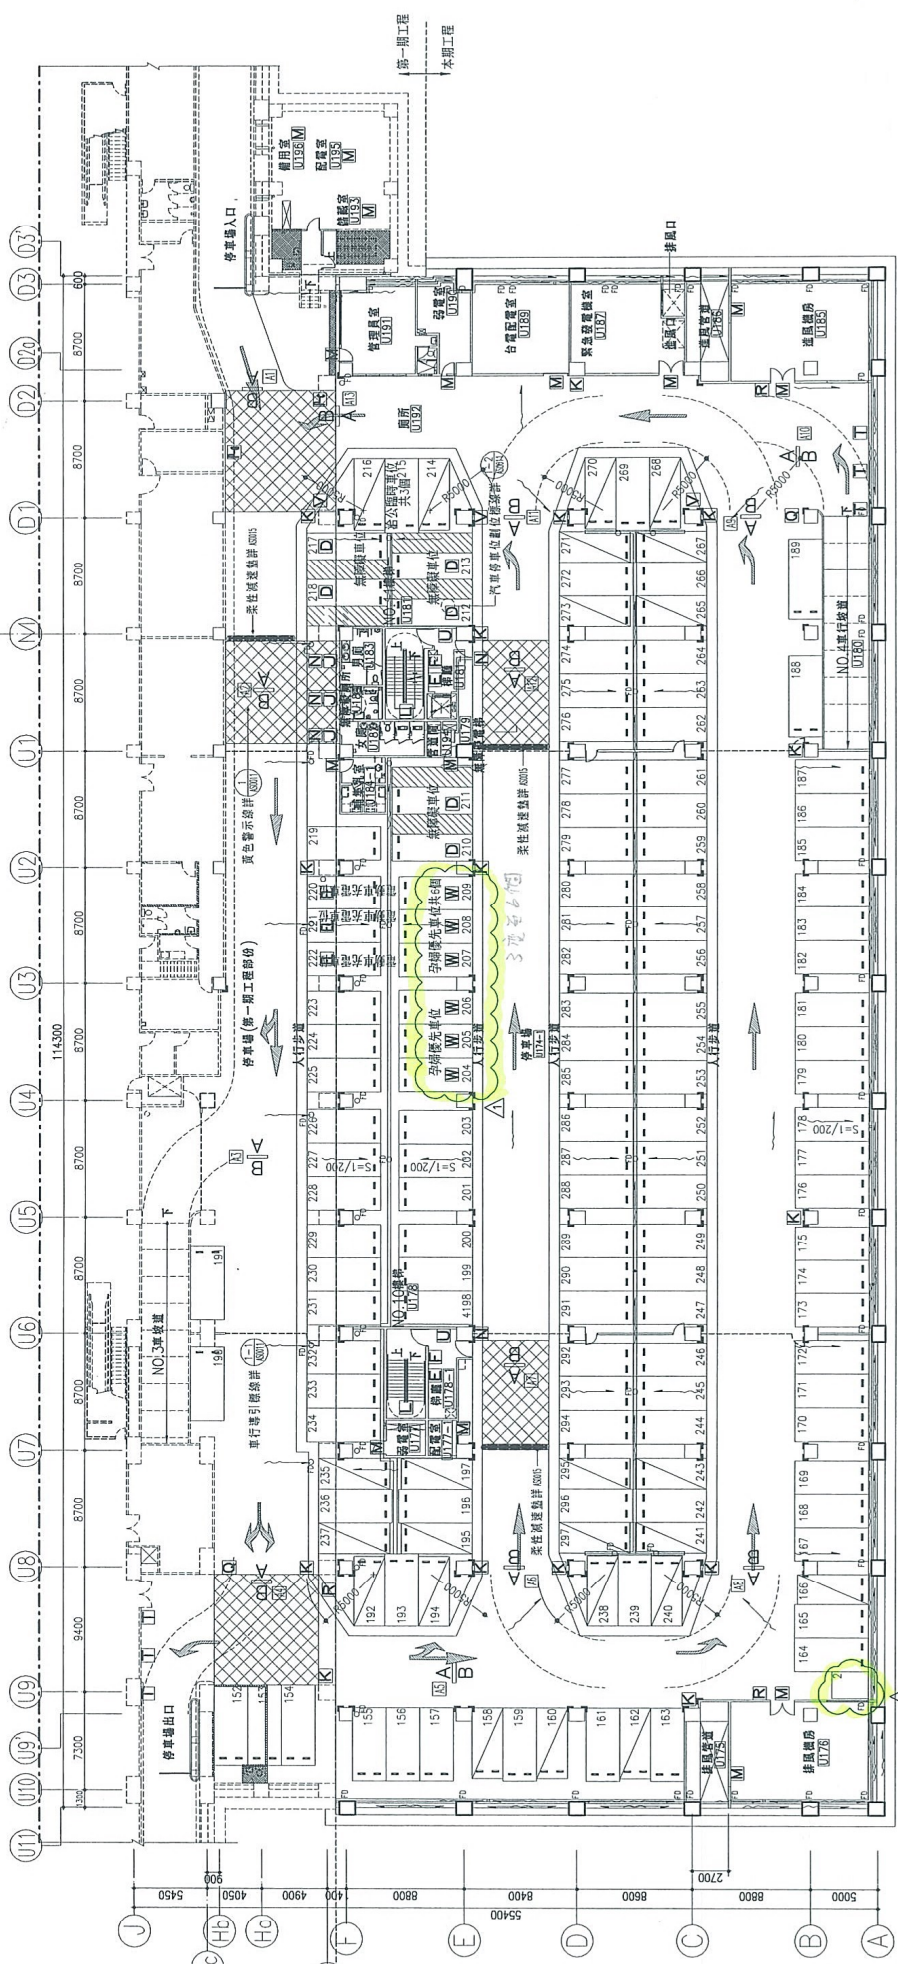

註：
 1. 各樓層柱上(除作柱角防墜線以上50cm範圍)須以不同顏色之塗料分區，分層，並標示樓層。
 2. 承商於統標工程標單須將彩色分區，單位分區及編號圖，送業主核可後方可施作。
 3. 承商應將統標工程標單內之「圖Y子」之地上圖案，以15m至20m之間距劃設「圖Y子」之地上圖案。
 4. 停車位大小及相關規定詳AS0010圖說系統說明
 5. 停車位內之行人步車導引線，以15m至20m之間距劃設「圖Y子」之地上圖案。
 6. 承商應將統標工程標單內之「圖Y子」之地上圖案，以15m至20m之間距劃設「圖Y子」之地上圖案。

地下一層標誌系統平面圖
 S=1200
 1
 Unit:mm

型式	名稱	詳圖	數量	詳圖	數量
A	騰品式方向指示標箱	3-2/AS0011	3	3-2/AS0011	3
B	騰品式身心障礙停車位標誌牌	3-2/AS0011	6	3-2/AS0011	6
C	騰品式停車位標誌牌	3-2/AS0011	6	3-2/AS0011	6
D	騰品式停車位標誌牌	AS0013	14	AS0013	14
E	騰品式停車位標誌牌	AS0013	292	AS0013	292
F	騰品式停車位標誌牌	AS0015-1	126	AS0015-1	126
G	騰品式停車位標誌牌	AS0011	15	AS0011	15
H	騰品式停車位標誌牌	1-2/AS0011	140	1-2/AS0011	140
I	騰品式停車位標誌牌	1-1/AS0011	6	1-1/AS0011	6
J	騰品式停車位標誌牌	1-5/AS0011	5	1-5/AS0011	5
K	騰品式停車位標誌牌	AS0014	3	AS0014	3
L	騰品式停車位標誌牌	2-3/AS0013	3	2-3/AS0013	3
M	騰品式停車位標誌牌	2-1/AS0013	6	2-1/AS0013	6
N	騰品式停車位標誌牌	8/AS0012	2	8/AS0012	2
O	騰品式停車位標誌牌	6-2/AS0012	3	6-2/AS0012	3

交通部臺灣鐵路管理局
臺北工務處

使用(管理)單位
 管段：至
 站名：至
 里程：至

設計單位
 台灣世瑞工程顧問股份有限公司
 負責人：林
 設計：林
 校核：林


監工(管理)單位
 管段：至
 站名：至
 里程：至

工程名
 萬華車站前第一、成二用地
 地下停車場新建工程

圖號
 AS0002

圖名
 地下一層標誌系統平面圖

月台中心線
UK 31+236

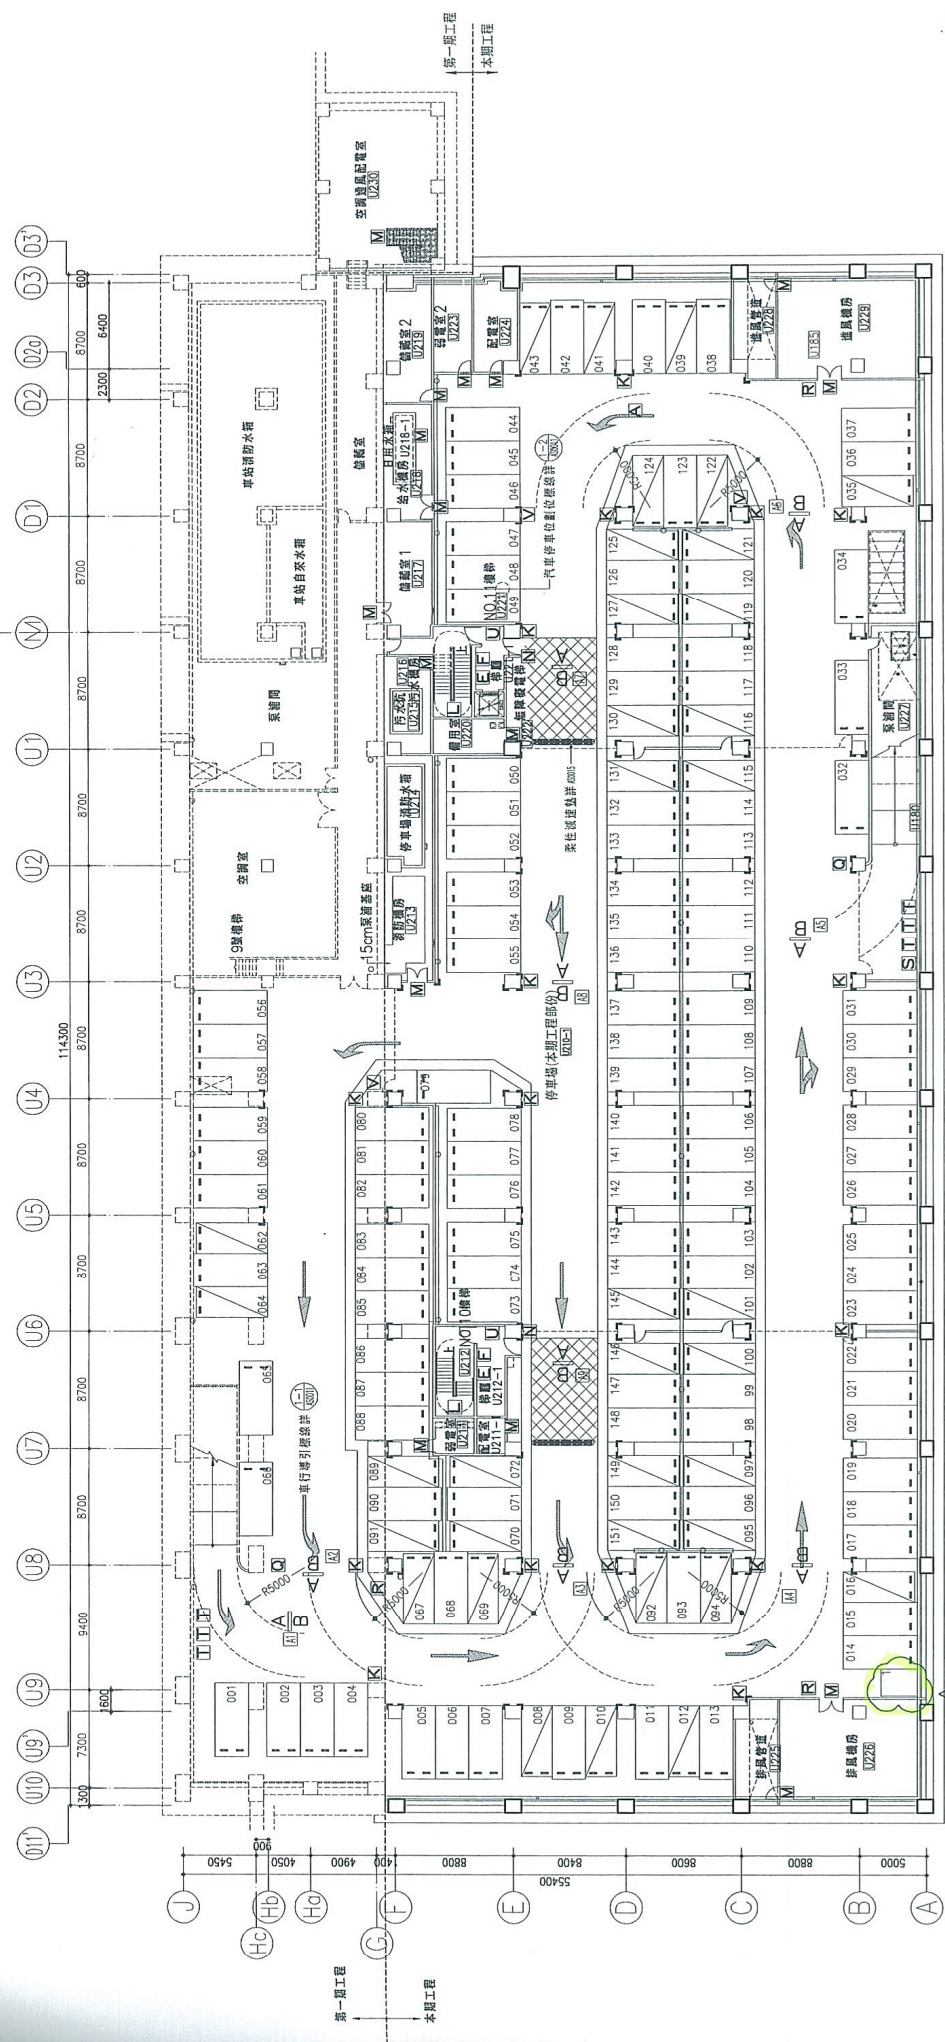

- 註:
1. 各樓層柱上(除柱角防盜區以上50cm範圍)須以不同顏色之塗料分區,分排,分層,並標示編號,亦高於磁條工程施工程前,須提送包分區,車位分區及編號圖,經業主核可後方可使用。
 2. 標示牌字體大小及相關編號詳 AS0010 標誌系統說明。

地下二層標誌系統平面圖
S=1/200
UNIT:mm

型式	名稱	詳細	數量	單位	詳圖	數量
A	懸吊式方向指示燈箱	3-2/AS0011	9	個	3-2-1/AS0011	1
E	貼壁式機房位置標誌牌	6/AS0011	1	個	3-2-2/AS0011	0
K	貼壁式機房位置標誌牌	2-1/AS0012	17	個	AS0013	114
L	貼壁式機房上下樓指示牌	2-2/AS0012	2	個	AS0013	302
M	懸吊燈箱	AS0016	17	個	AS0015-1	BM
N	懸吊燈箱	3/AS0012	2	個	1-1/AS0011	13
P	立地式停止標誌牌	2-2/AS0013	2	個	1-2/AS0011	151
Q	Q形反射鏡	AS0014	2	個	1-3/AS0011	1
R	貼壁式出口標誌牌	7/AS0012	1	個	1-3/AS0011	2
S	貼壁式安全方向導引標誌牌	2-1/AS0013	6	個		
U	貼壁式行人出入口標誌牌	8/AS0012	2	個		
V	單面懸吊式燈箱	6-2/AS0012	3	個		

交通部臺灣鐵路管理局 臺北工務段

交通建設工程顧問股份有限公司 (協力公司名稱)

工程名稱: 萬華車站前廢一、廢二用地 地下停車場新建工程

設計單位: 交通建設工程顧問股份有限公司

使用(管理)單位: 臺灣鐵路管理局

圖號: AS0003

圖名: 地下二層標誌系統平面圖