

工程名稱：臺北市區鐵路地下化南港專案工程(向陽路至南港車站段)

起訖範圍：



S=1/500

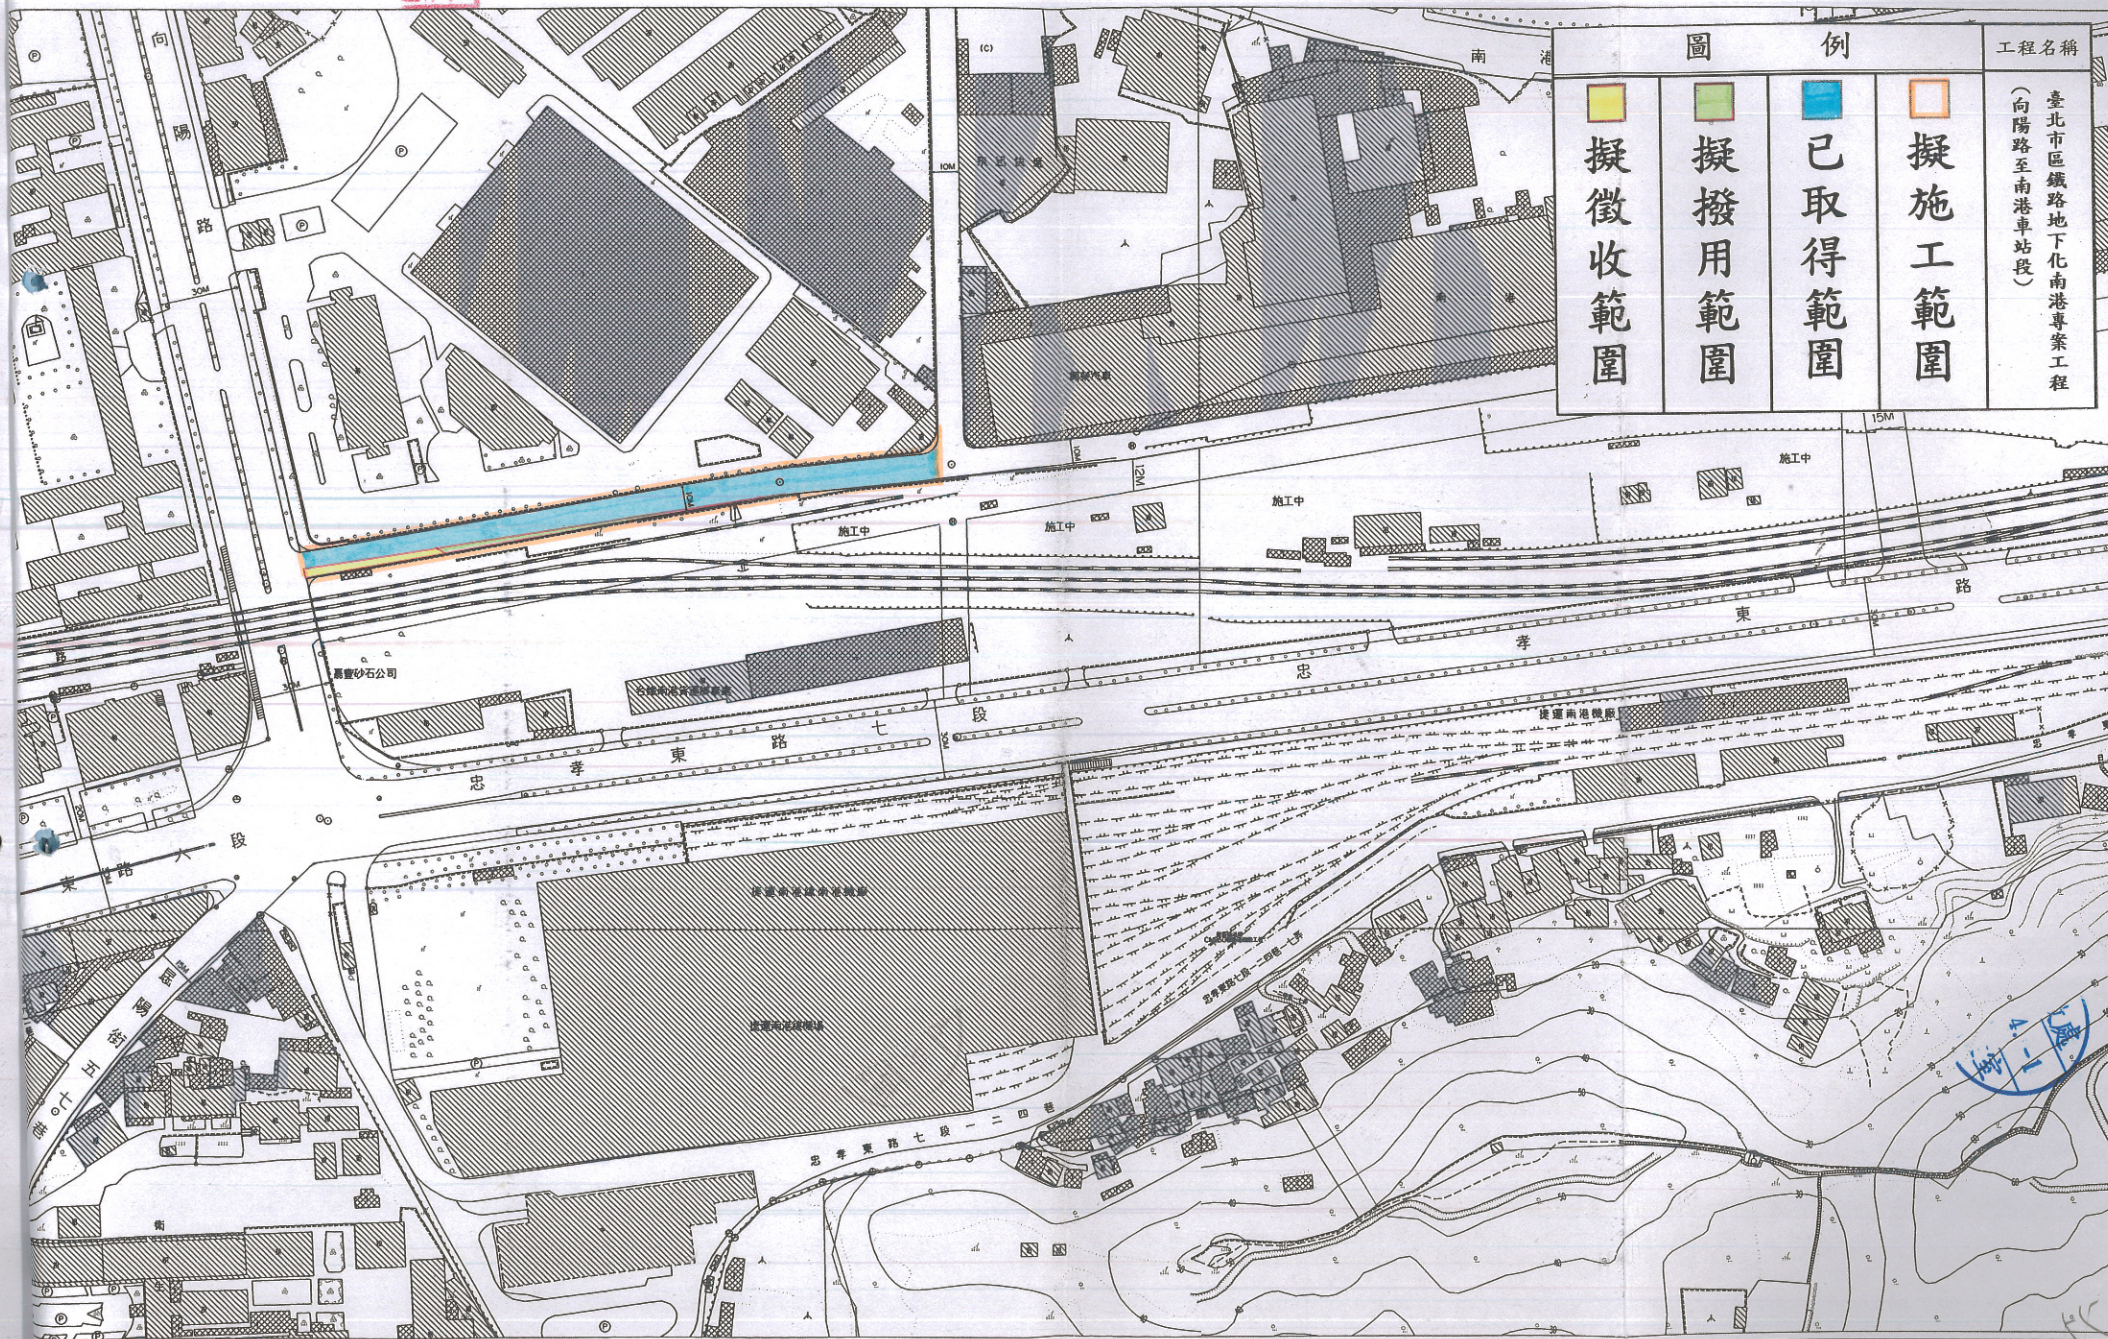


圖		例		工程名稱
<span style="display:inline-block; width:15px; height:15px; background-color:yellow;"></span>	擬徵收範圍	<span style="display:inline-block; width:15px; height:15px; background-color:green;"></span>	擬撥用範圍	臺北市區鐵路地下化南港專案工程 (向陽路至南港車站段)
<span style="display:inline-block; width:15px; height:15px; background-color:blue;"></span>	已取得範圍	<span style="display:inline-block; width:15px; height:15px; border:1px solid orange;"></span>	擬施工範圍	