


松隆平面停車場示意圖

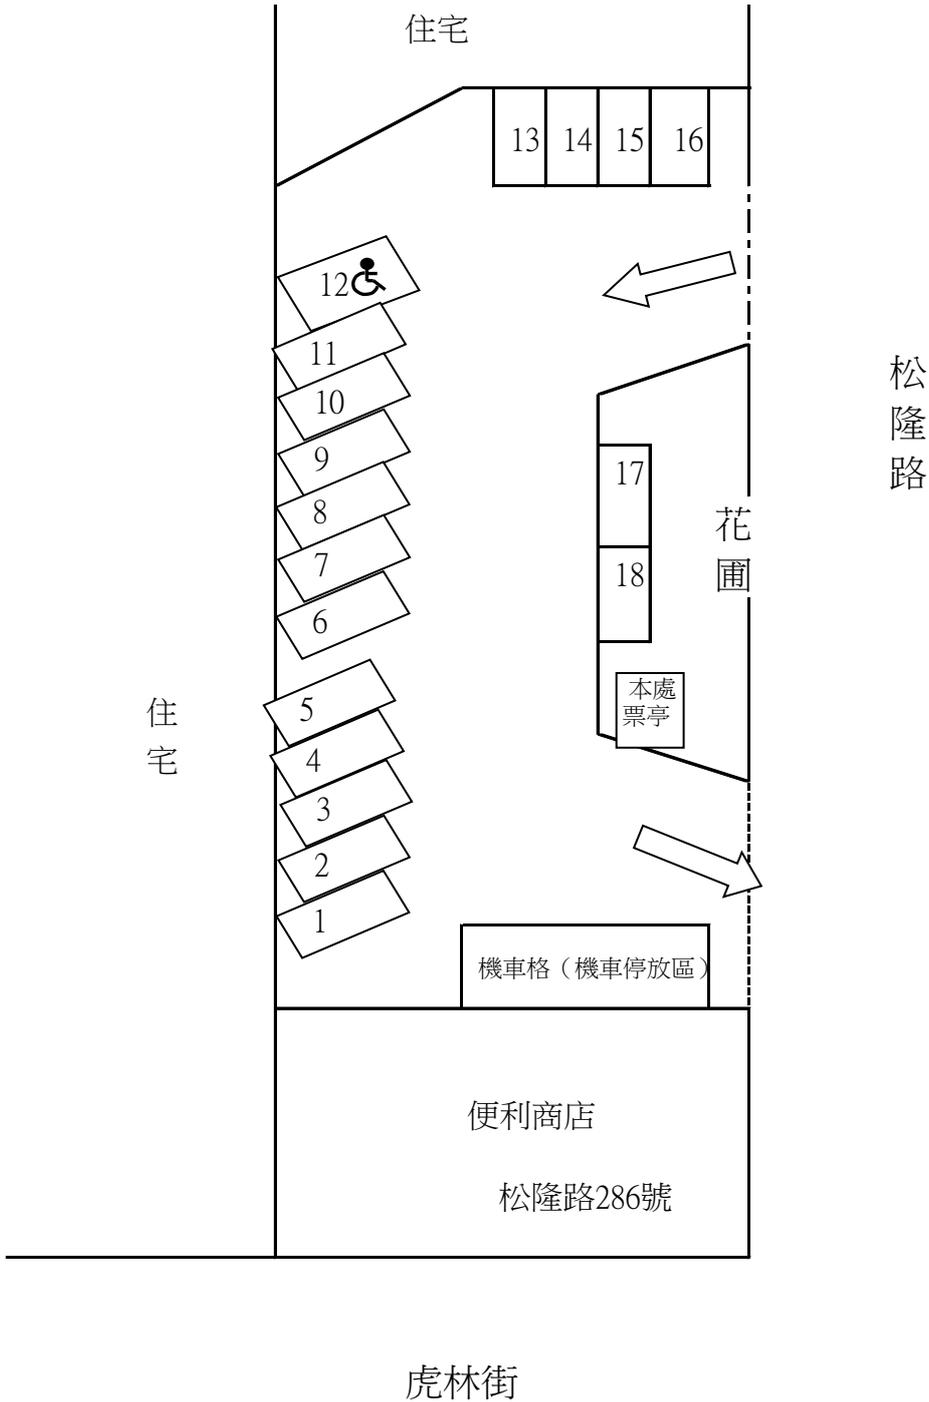

小型車停車位：17格
 身心障礙專用停車位：1格
 合計：18格
 機車停車格：10格(暫時開放免費停車)

松隆平面停車場監視設備設置圖說

1. 本場須設置至少6支監視器及22吋監視顯示螢幕1台。
2. 監視器需配有紅外線功能。
3. 攝影鏡頭需百萬畫素以上。
4. 監視設備涵蓋率不足之處，乙方須自行增設。其餘規定，請詳契約規定。