


## 新生公園停車場示意圖

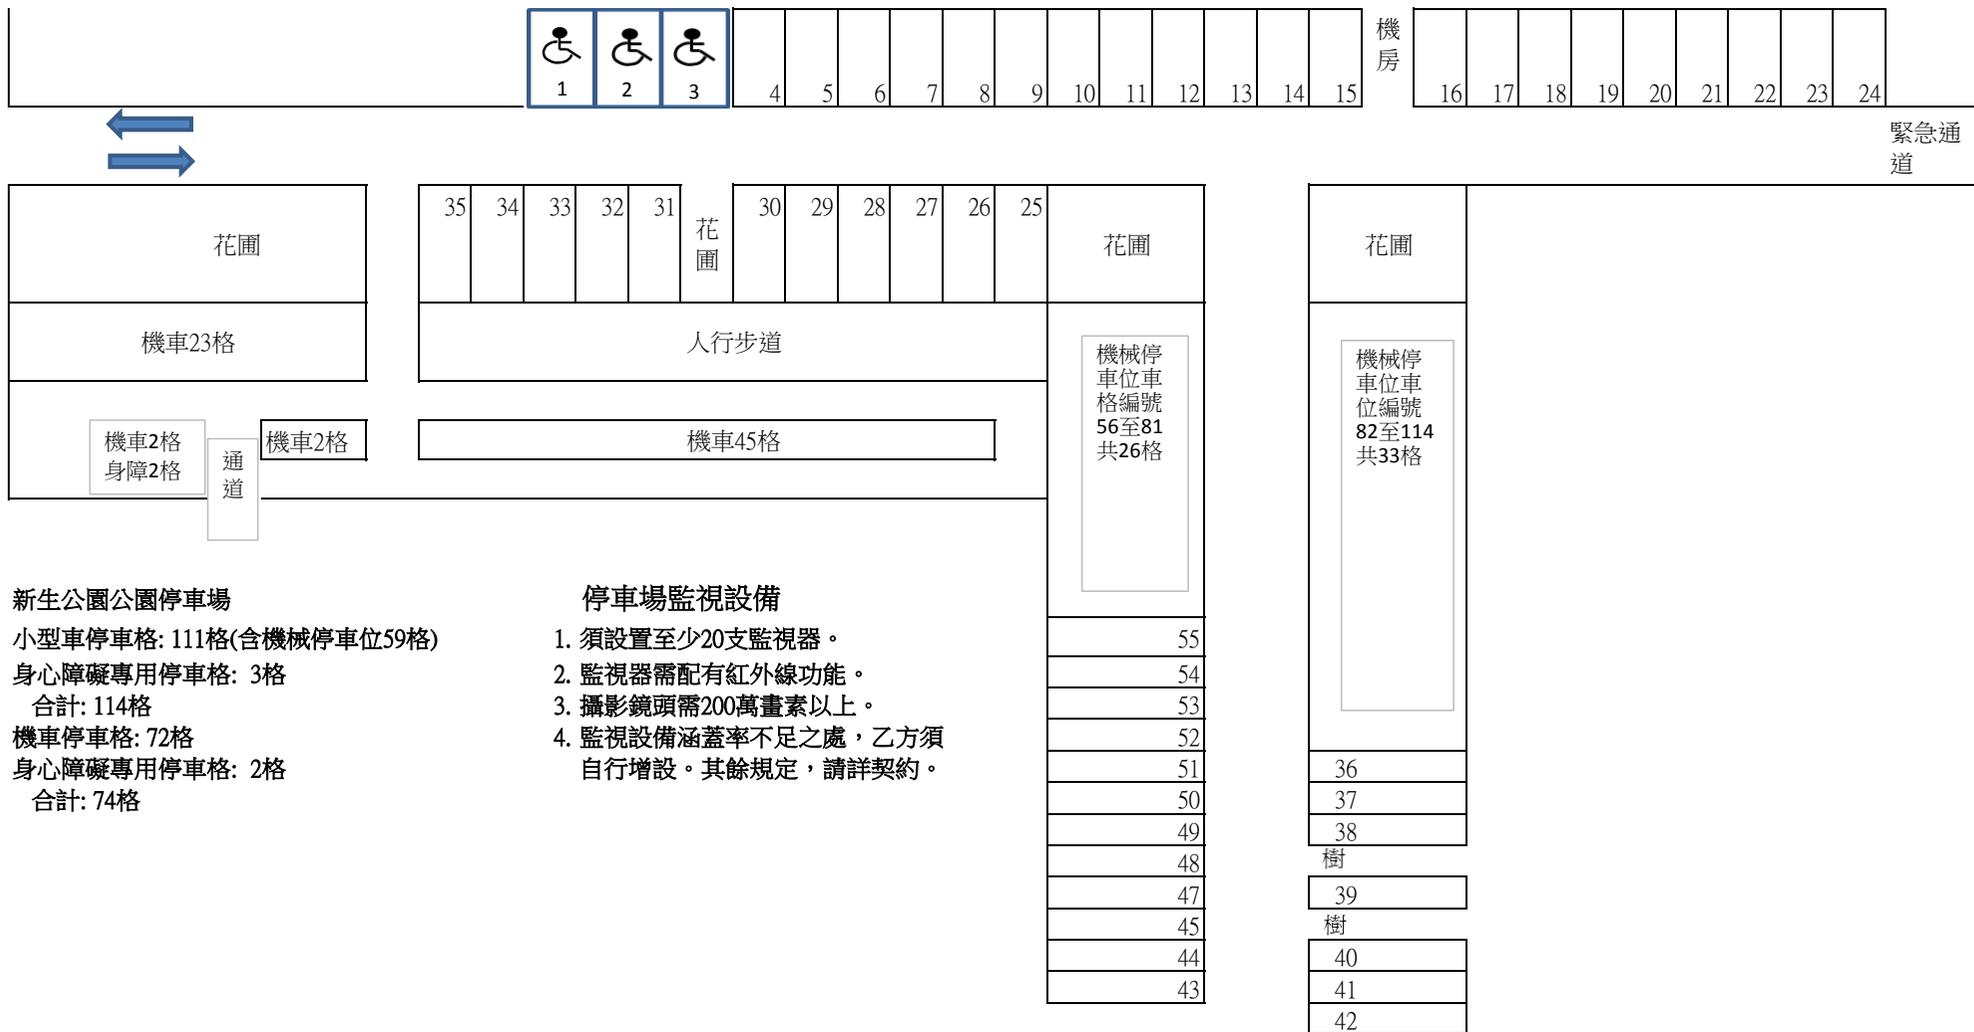

### 新生公園公園停車場

小型車停車格: 111格(含機械停車位59格)

身心障礙專用停車格: 3格

合計: 114格

機車停車格: 72格

身心障礙專用停車格: 2格

合計: 74格

### 停車場監視設備

1. 須設置至少20支監視器。
2. 監視器需配有紅外線功能。
3. 攝影鏡頭需200萬畫素以上。
4. 監視設備涵蓋率不足之處，乙方須自行增設。其餘規定，請詳契約。