


金湖平面停車場(A區)示意圖

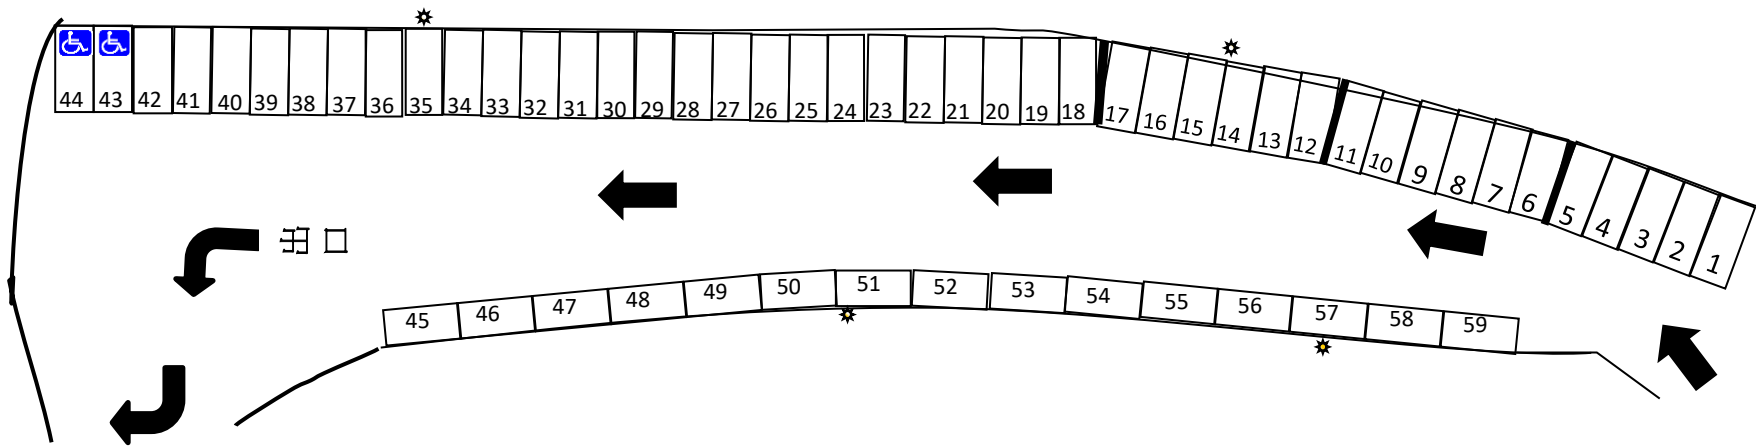

一般小型車：57格
 身心障礙專用停車位：2格
 合計：59格

停車場監視設備設置圖說

- 1、須設置至少12支監視器及22吋監視顯示螢幕1台。
- 2、監視器需配有紅外線功能。
- 3、攝影鏡頭需200萬畫素以上。
- 4、監視設備涵蓋率不足之處，乙方須自行增設。其餘規定，請詳契約規定。

金湖平面停車場(A區+B區)合計總車位數： 93格
 一般小型車： 90格(57[A區]+33[B區]=90)
 身心障礙專用停車位：3格(2[A區]+1[B區]=3)
 金湖平面停車場 監視器20支(12[A區]+8[B區]=20)
 金湖平面停車場共用22吋監視顯示螢幕1台

