


金湖平面(A區)

金湖平面停車場(B區)增設後示意圖

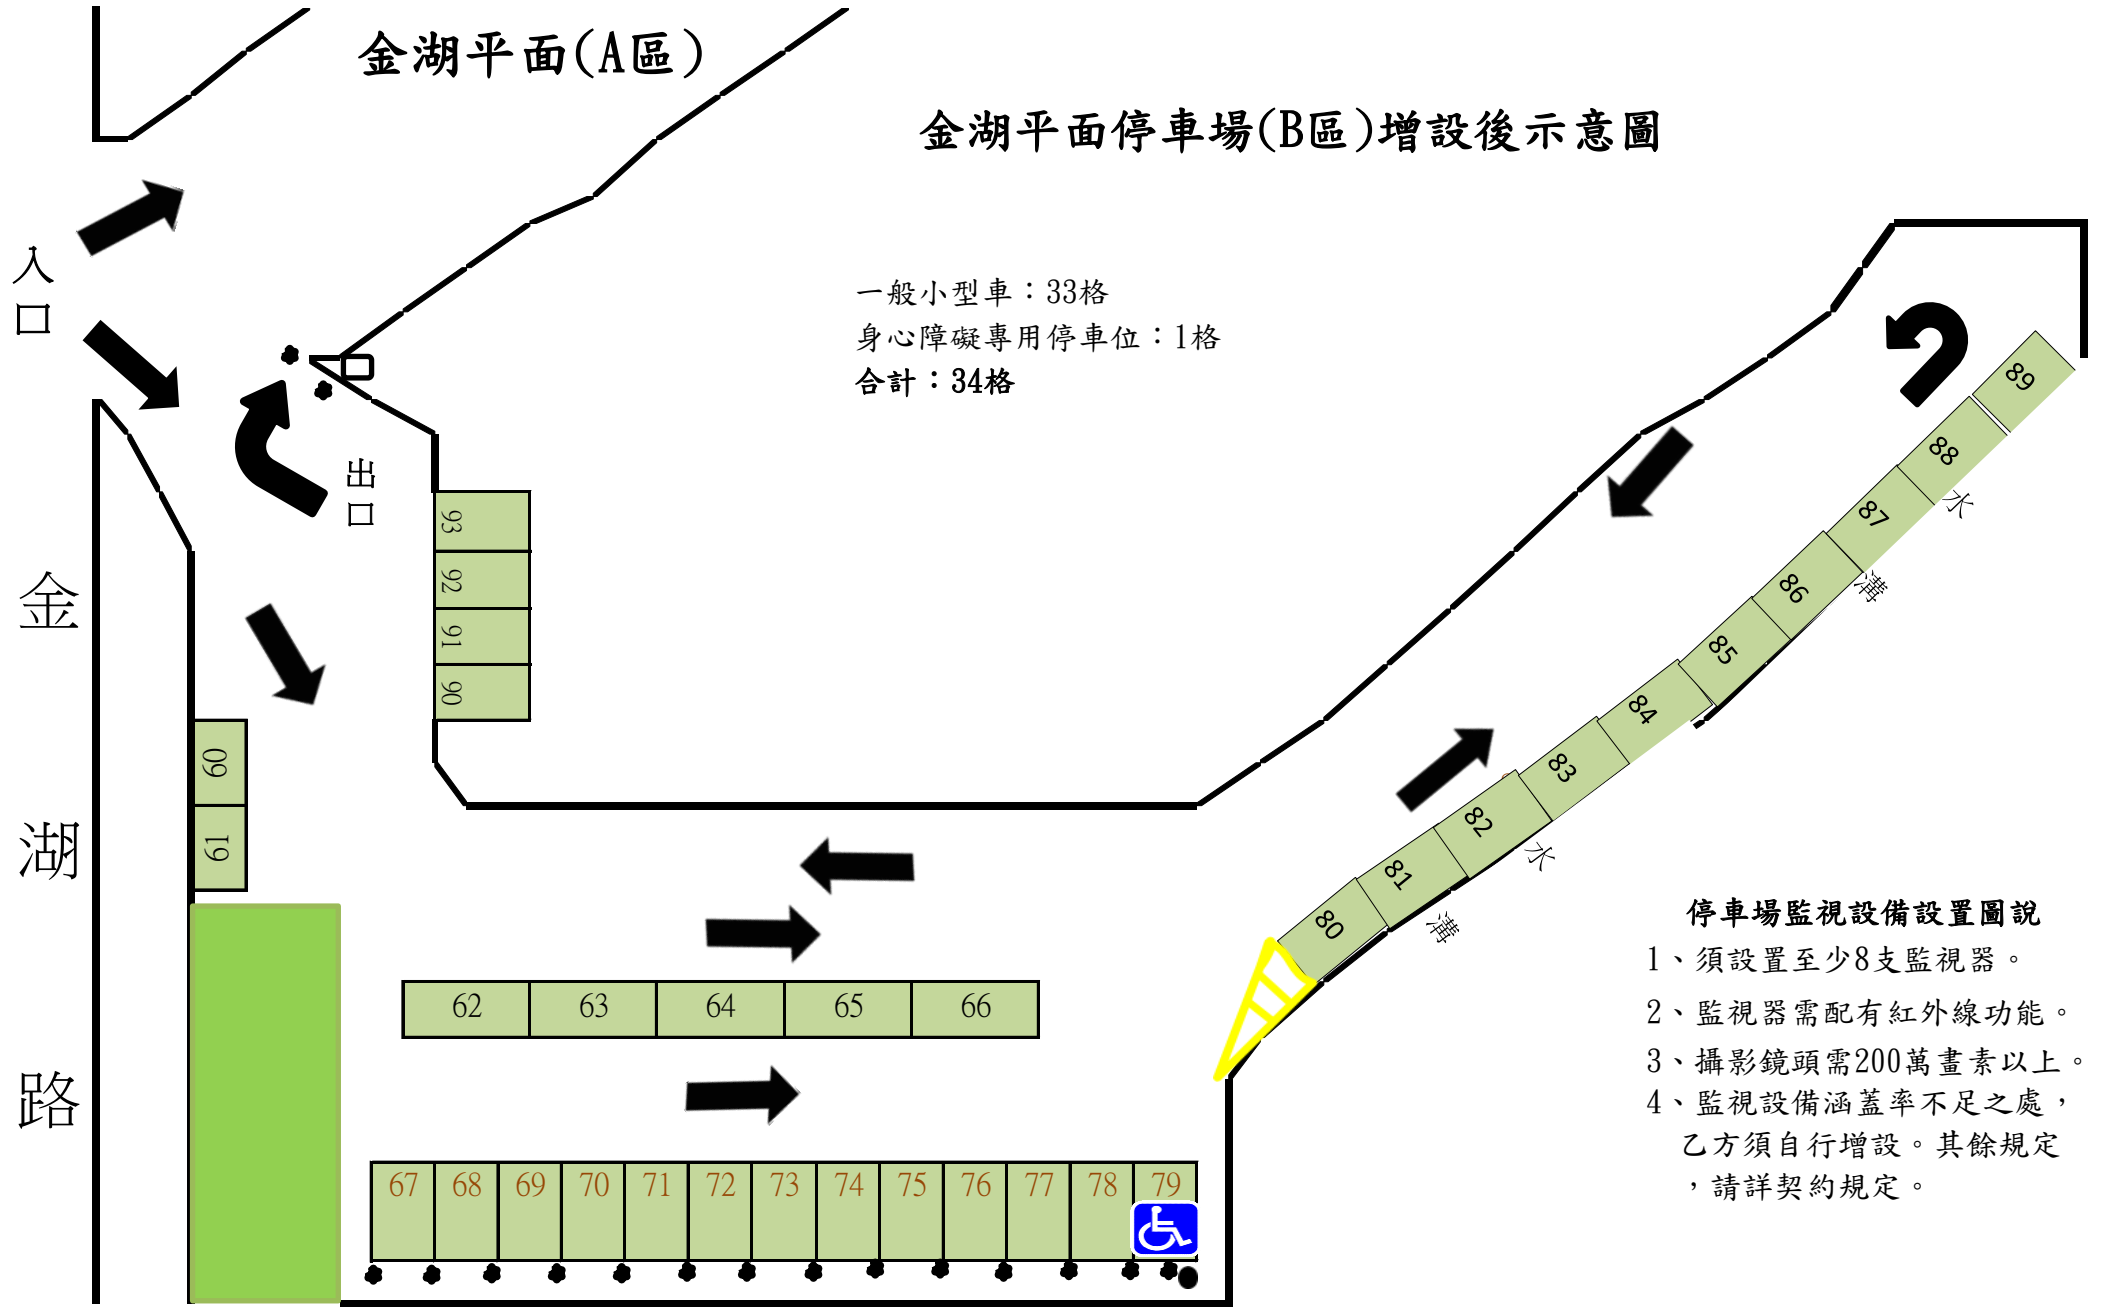

停車場監視設備設置圖說

- 1、須設置至少8支監視器。
- 2、監視器需配有紅外線功能。
- 3、攝影鏡頭需200萬畫素以上。
- 4、監視設備涵蓋率不足之處，乙方須自行增設。其餘規定，請詳契約規定。

