


環山平面停車場平面示意圖

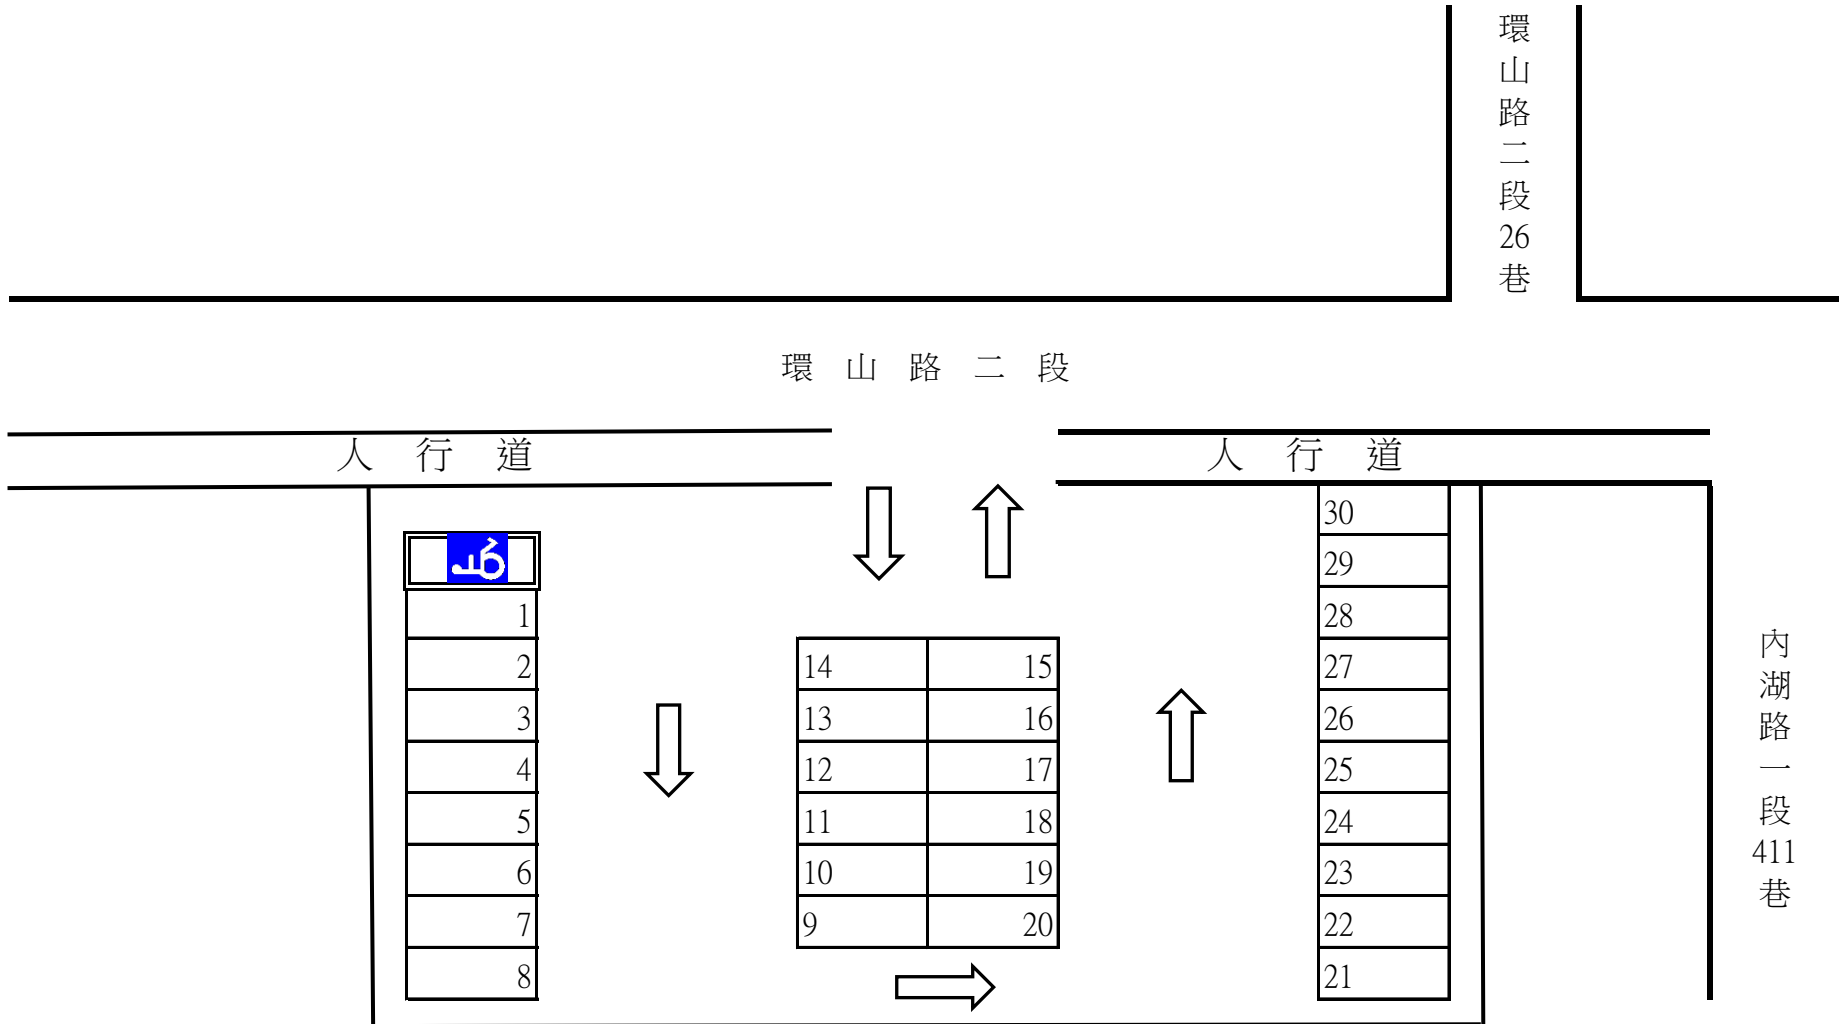

※停車場監視設備設置圖說

- 1、本場須設置至少8支監視器及22吋監視顯示螢幕。
 - 2、監視器需配有紅外線功能。
 - 3、攝影鏡頭需百萬畫素以上高解析彩色攝影機。
 - 4、監視設備涵蓋率不足之處，乙方須自行增設。
- 其餘規定，請詳契約規定。