


延平北路5段1巷停車場現況平面圖

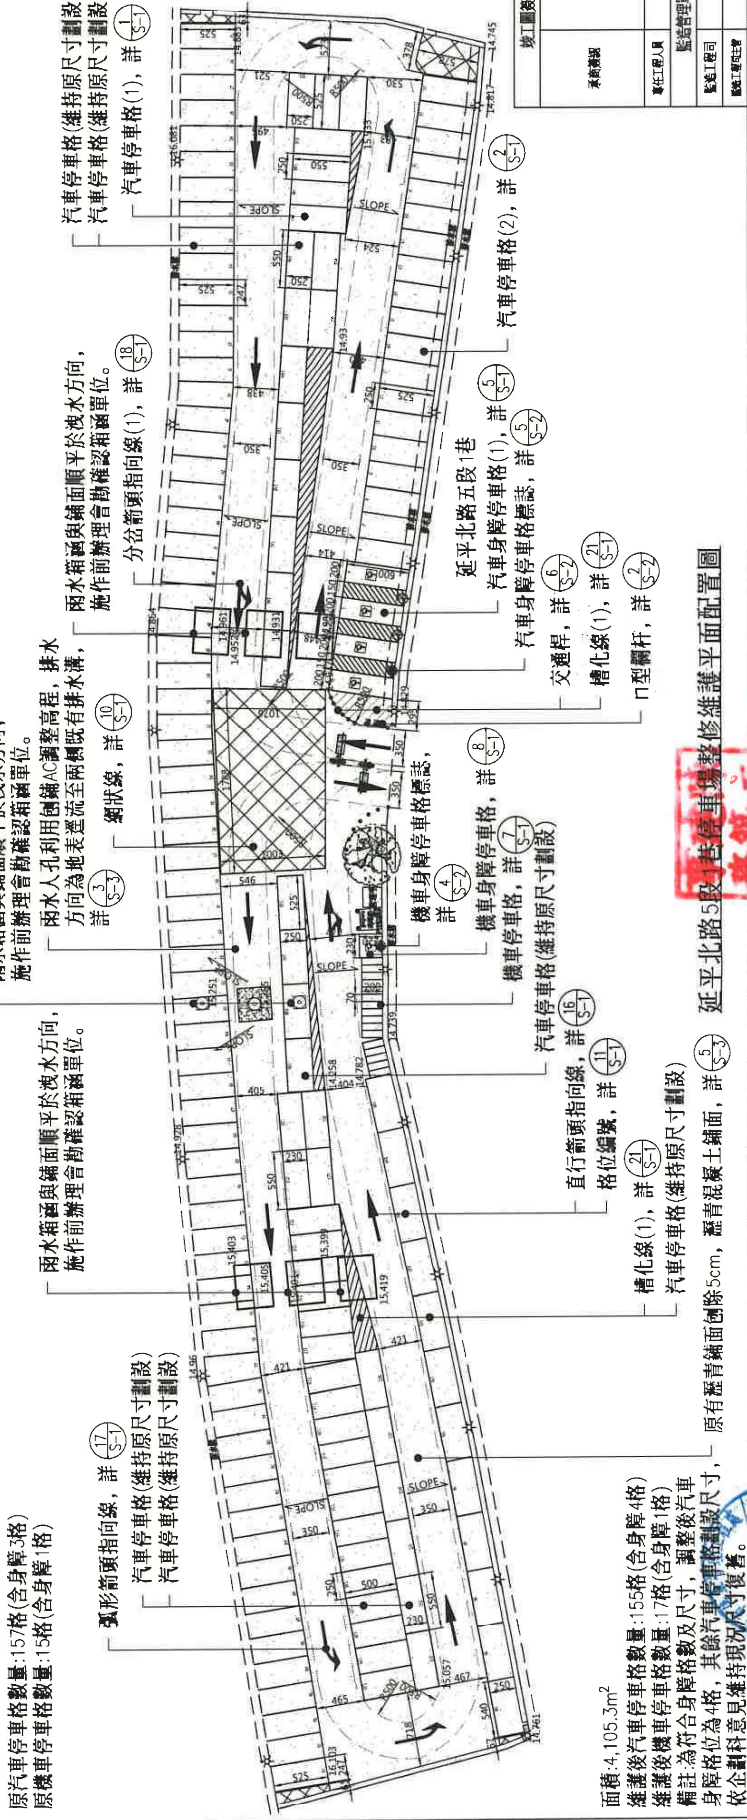

原汽車停車格數量:157格(含身障3格)  
原機車停車格數量:15格(含身障1格)

面積:4,105.3m<sup>2</sup>  
維護後汽車停車格數量:155格(含身障4格)  
維護後機車停車格數量:17格(含身障1格)  
備註:為符合身障格數及尺寸,調整後汽車身障格位為4格,其餘汽車停車格調整尺寸,依企劃科意見維持現況尺寸復舊。

雨水箱涵與鋪面順平於洩水方向,施作前辦理合勘確認箱涵單位。  
雨水人孔利用側溝AC調整高程,抹水方向為地表面逕流至兩側既有排水溝。  
網狀線,詳(10) (S-1)

弧形箭頭指向線,詳(17) (S-1)  
汽車停車格(維持原尺寸劃設)  
汽車停車格(維持原尺寸劃設)

雨水箱涵與鋪面順平於洩水方向,施作前辦理合勘確認箱涵單位。  
雨水箱涵與鋪面順平於洩水方向,施作前辦理合勘確認箱涵單位。  
分岔箭頭指向線(1),詳(18) (S-1)

機身身障停車格標誌,詳(4) (S-1)  
機車身障停車格,詳(7) (S-1)  
機車停車格(維持原尺寸劃設)  
汽車停車格(維持原尺寸劃設)

直行箭頭指向線,詳(11) (S-1)  
格位編號,詳(21) (S-1)  
槽化線(1),詳(2) (S-1)  
汽車停車格(維持原尺寸劃設)  
原有瀝青鋪面刨除5cm,瀝青混凝土鋪面,詳(5) (S-1)

延平北路5段1巷  
汽車身障停車格(1),詳(5) (S-1)  
汽車身障停車格標誌,詳(5) (S-1)  
交通程,詳(6) (S-1)  
槽化線(1),詳(21) (S-1)  
T型欄杆,詳(22) (S-1)

延平北路5段1巷  
汽車身障停車格(1),詳(5) (S-1)  
汽車身障停車格標誌,詳(5) (S-1)  
汽車停車格(2),詳(2) (S-1)

- 圖例
- 施作範圍
  - 照明燈具
  - 攝影機
  - 電箱
  - 交通程
  - 自來水人孔
  - 雨水人孔
  - 喬木
  - 雨水箱涵
  - 電子輔助單位
  - 實設欄杆
  - 磁器程
  - 既有滅速線
  - 既有欄杆
  - 既有T型欄杆

系統圖	監工人員	監造工程師	監造工程師
系統圖	監造人員	監造工程師	監造工程師
系統圖	監造人員	監造工程師	監造工程師
系統圖	監造人員	監造工程師	監造工程師

延平北路5段1巷停車場整修維護平面配置圖



臺北市停車管理工程處

設計: 陳立季 建築師事務所

圖則: 1:500

日期: 108.6.19

工程名稱: 108年度臺南市區土舖面整修工程開口契約-第1次施工圖

圖名: 延平北路5段1巷停車場現況平面圖及整修維護平面配置圖

圖號: 4/15