

工程名稱
PROJECT
台北市農業用地搭建
固定資材室標準圖




業務號
JOB NO
設計
DESIGNED BY
繪圖
DRAWN BY
校核
CHECKED BY
出圖日期
PLOTTING DATE
97/10/02
建築師
REGISTERED ARCHITECT
台北市建築師公會

審核
CHECKED BY

圖名
TITLE

A-A橫向剖面圖
B-B橫向剖面圖
C-C縱向剖面圖

圖號
DRAWING NO
張號
SHEET NO

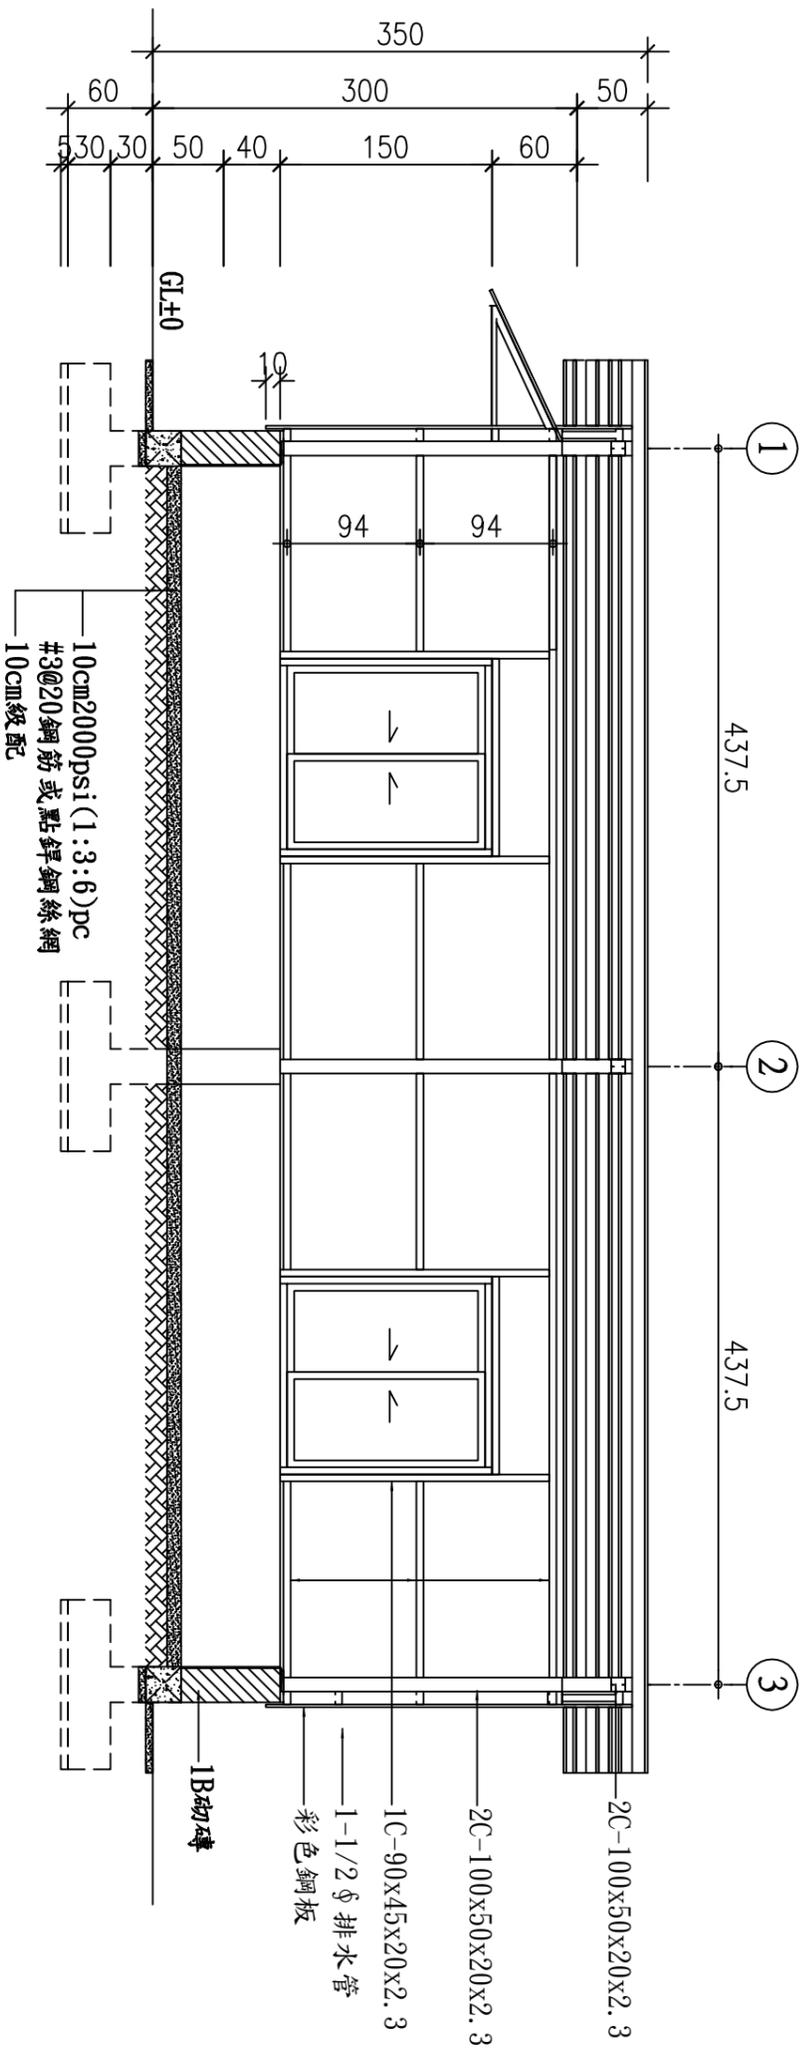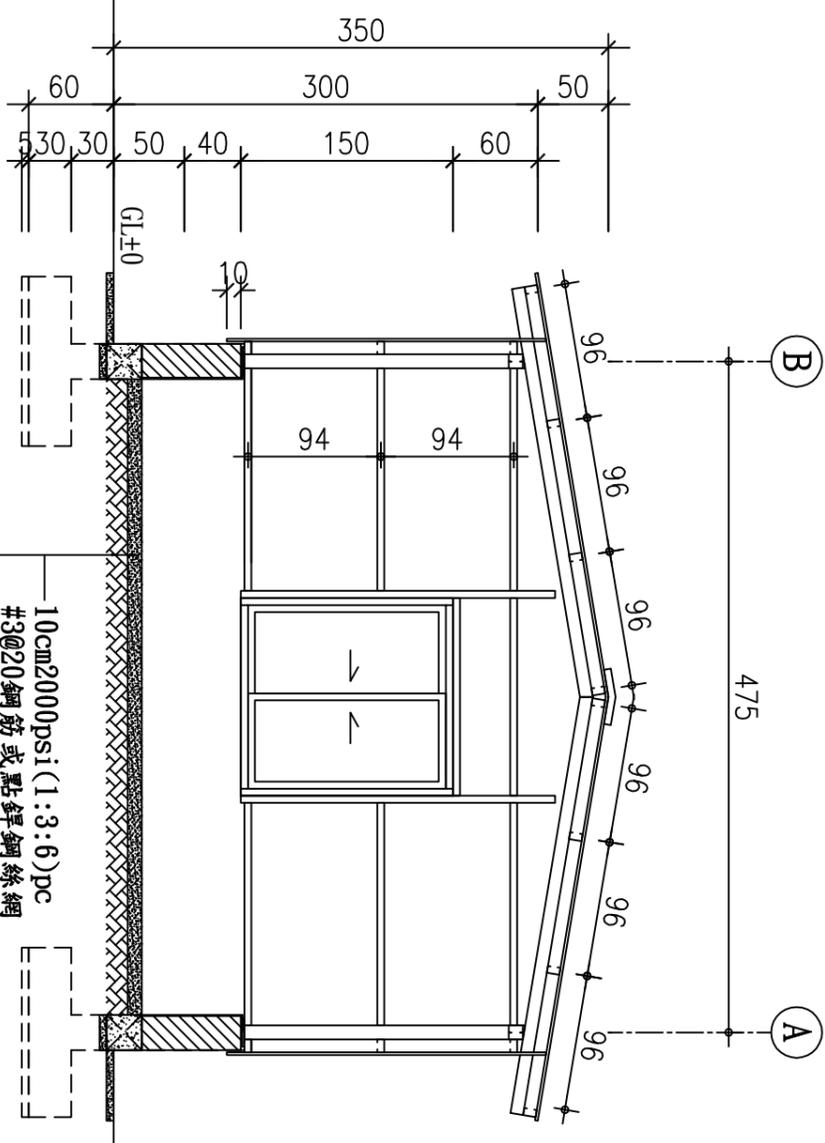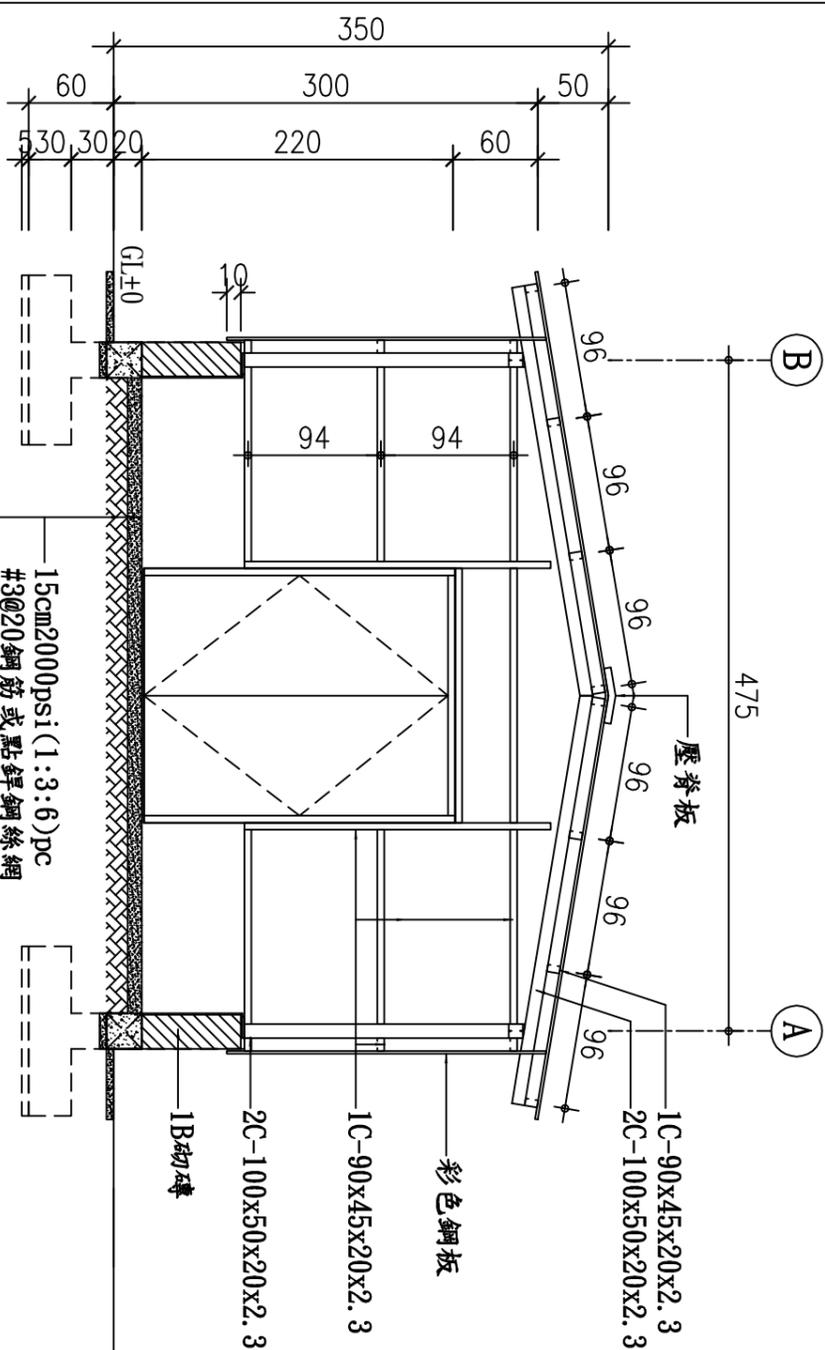

圖號	張號
DRAWING NO.	SHEET NO.