



正立面圖 Scale: 1/100

左(右)立面圖 Scale: 1/100

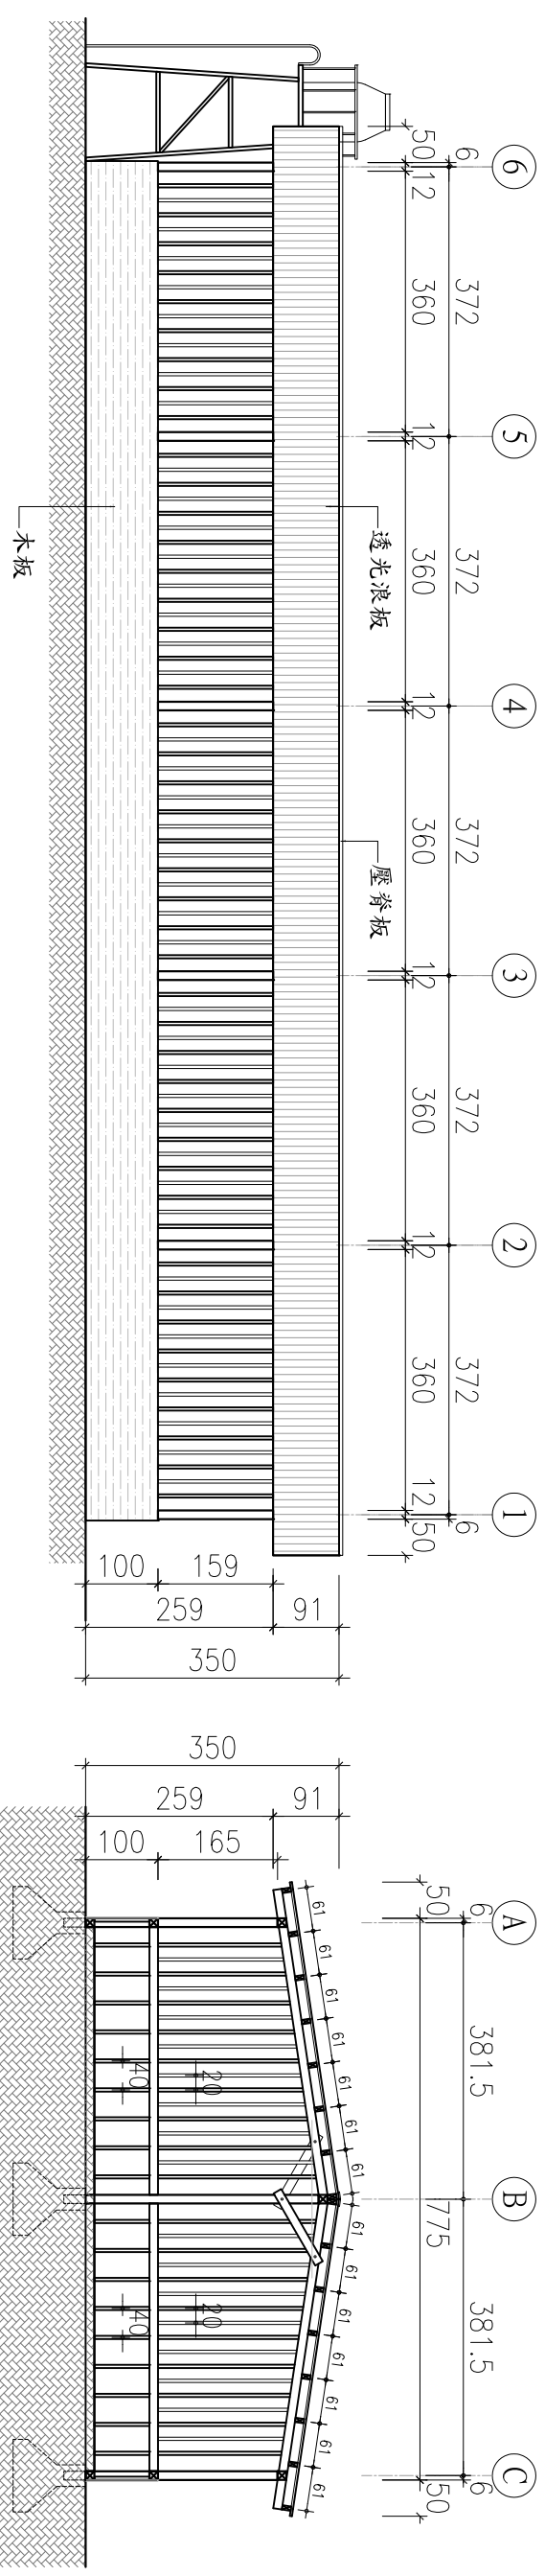

背立面圖 Scale: 1/100

A-A縱向剖面圖 Scale: 1/100

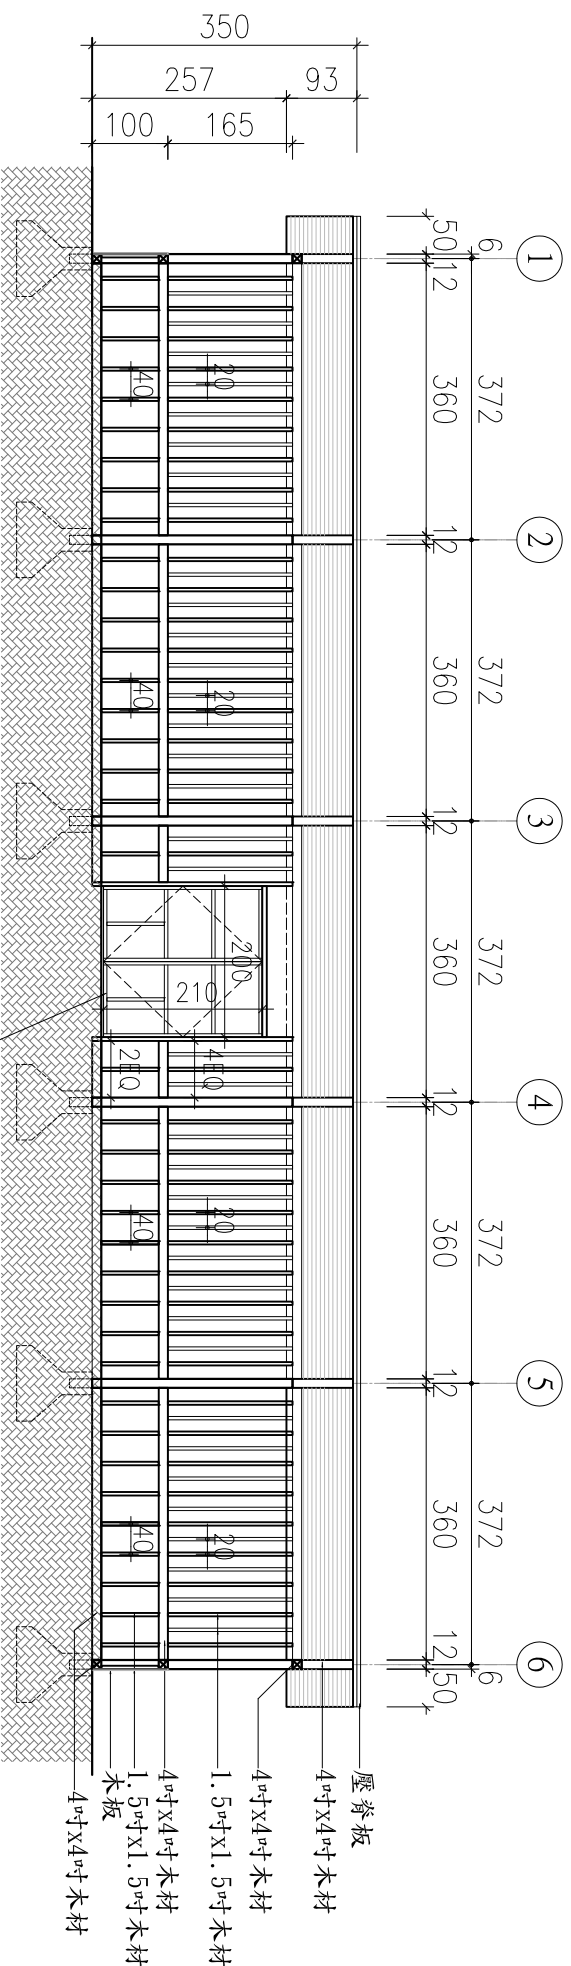

B-B橫向剖面圖 Scale: 1/100

法規檢討表:

項次	規定內容	設計內容
1	面積檢討: 145m <sup>2</sup>	145m <sup>2</sup> (18.72x7.75)
2	屋脊檢討: < 3.5m	3.5m
3	屋簷檢討: < 3.0m	2.59m

備註:  
構造木材料:柳桉木、杉木、檫木...等。

工程說明/修正記錄 NOTES & REVISION	
工程名稱 PROJECT 台北市農業用地搭建 簡易棚架、花寮標準圖	
業務號 JOB NO	---
設計 DESIGNED BY	---
繪圖 DRAWN BY	---
校核 CHECKED BY	---
出圖日期 PLOTTING DATE	97/11
建築師 REGISTERED ARCHITECT	台北市建築師公會
審核 CHECKED BY	
圖名 TITLE	正立面圖 背立面圖 左(右)立面圖 A-A縱向剖面圖 B-B橫向剖面圖 法規檢討表
圖號 DRAWING NO.	張號 SHEET NO.
-	-/1-