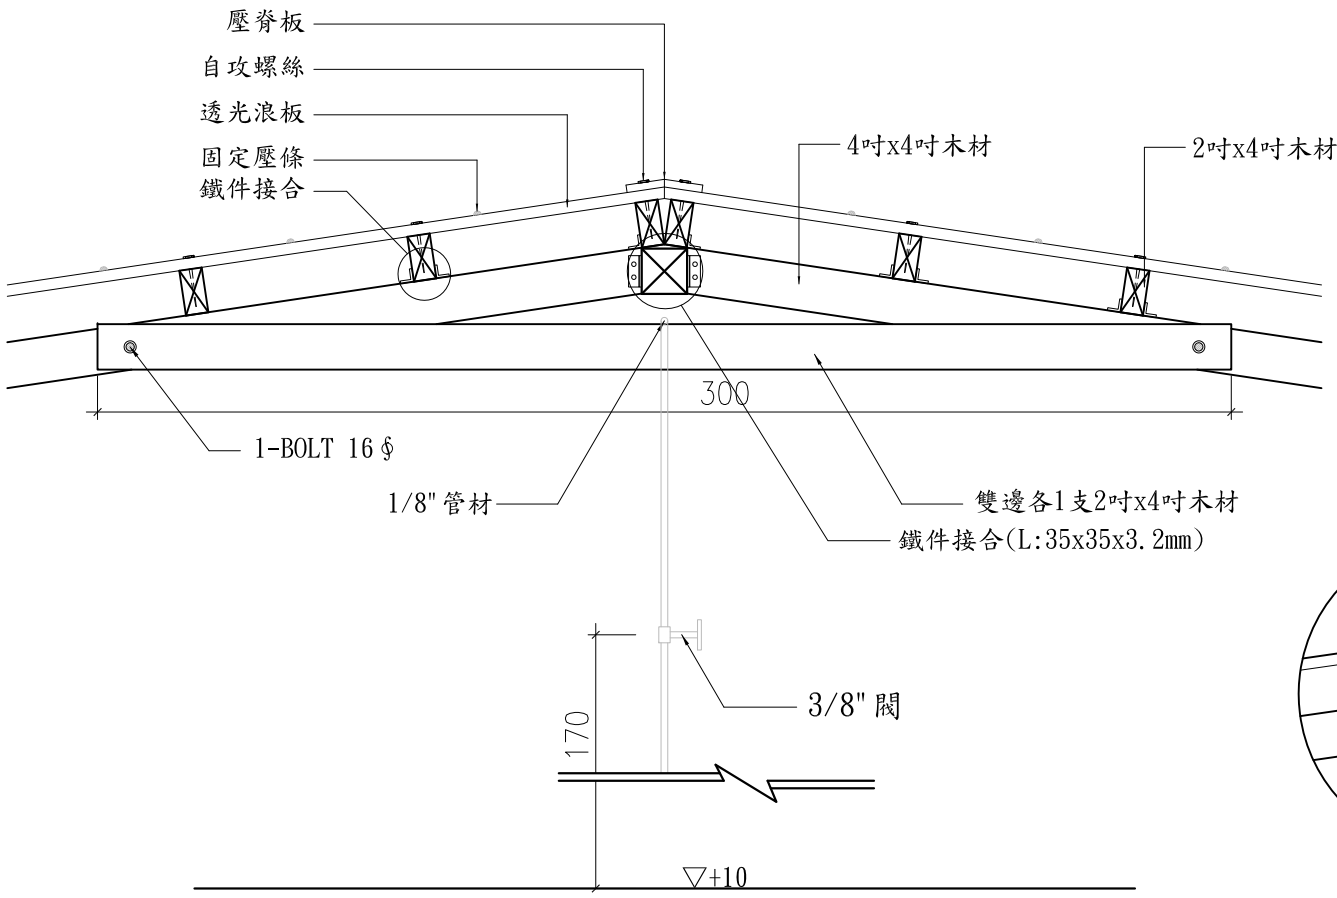

中間屋架接合詳圖

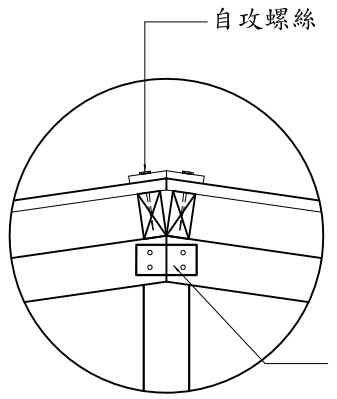

山牆屋架頂部接合詳圖

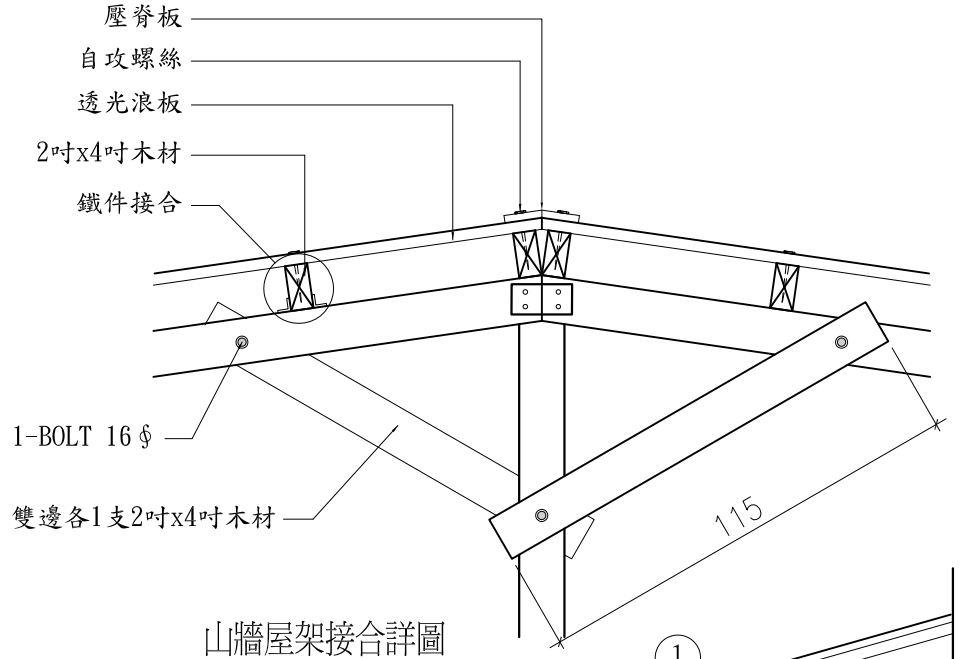

山牆屋架接合詳圖

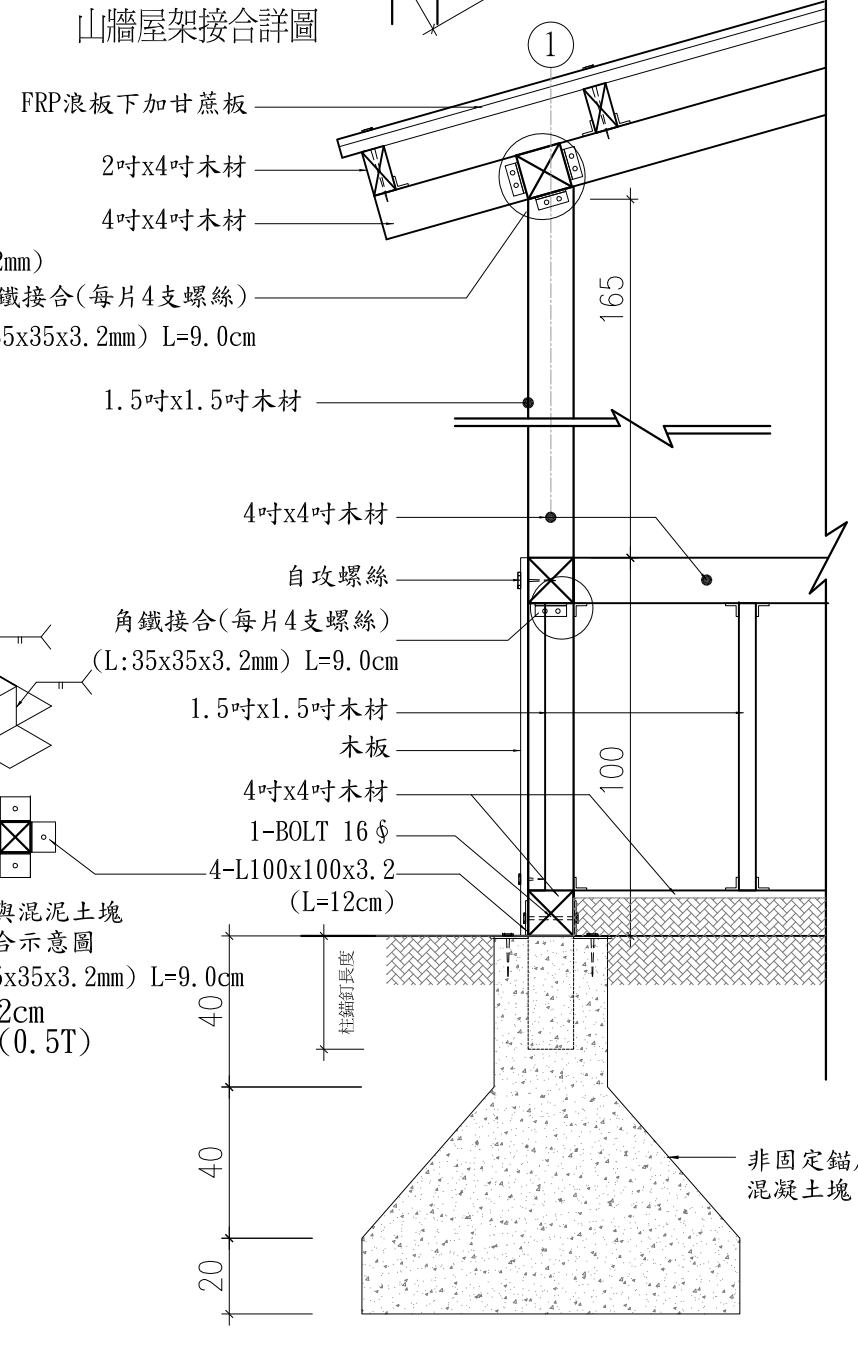

牆剖面示意詳圖

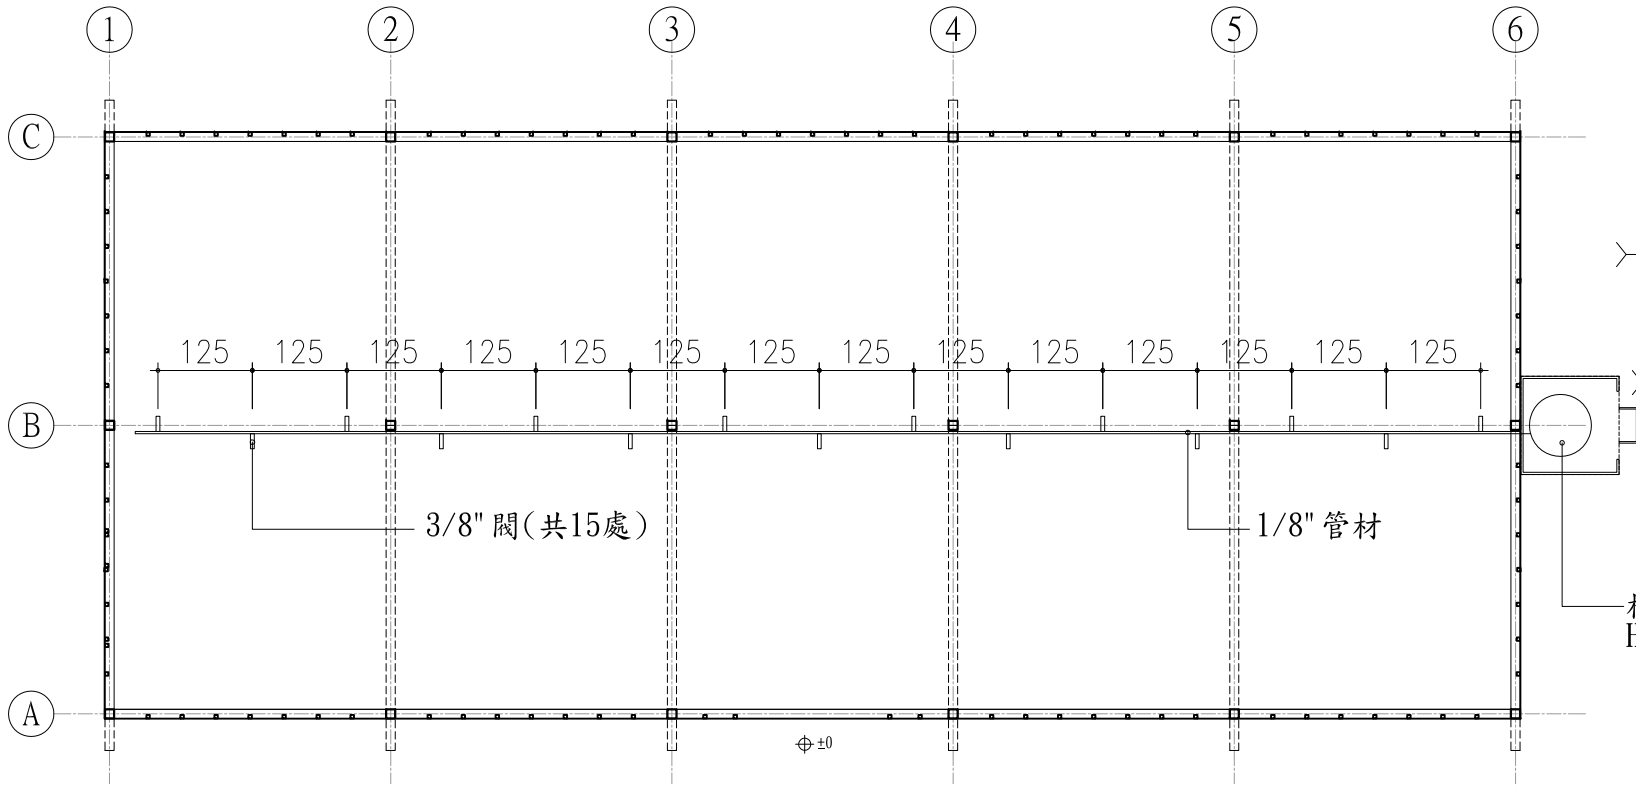

澆灌系統平面圖 Scale: 1 / 100

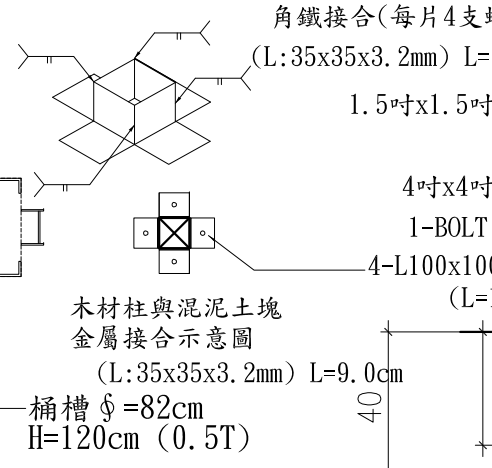

工程說明/修正記錄
NOTES & REVISON

工程名稱
PROJECT

台北市農業用地搭建簡易棚架、花寮標準圖

業務號 JOB NO	---
設計 DESIGNED BY	---
繪圖 DRAWN BY	---
校核 CHECKED BY	---
出圖日期 PLOTTING DATE	97/11

建築師
REGISTERED ARCHITECT
台北市建築師公會

審核
CHECKED BY

圖名
TITLE

山牆屋架接合詳圖
中間屋架接合詳圖
牆剖面示意詳圖
澆灌設施詳圖

圖號 DRAWING NO.	張號 SHEET NO.
-	-/-