

工程說明/修正記錄
NOTES & REVISION

工程名稱
PROJECT

台北市農業用地搭建
簡易棚架、花寮標準圖

業務號
JOB NO

設計
DESIGNED BY

繪圖
DRAWN BY

校核
CHECKED BY

出圖日期
PLOTTING DATE

建築師
REGISTERED ARCHITECT

台北市建築師公會


審核
CHECKED BY

圖名
TITLE


屋架平面圖
屋頂平面圖

圖號
DRAWING NO.

張號
SHEET NO.

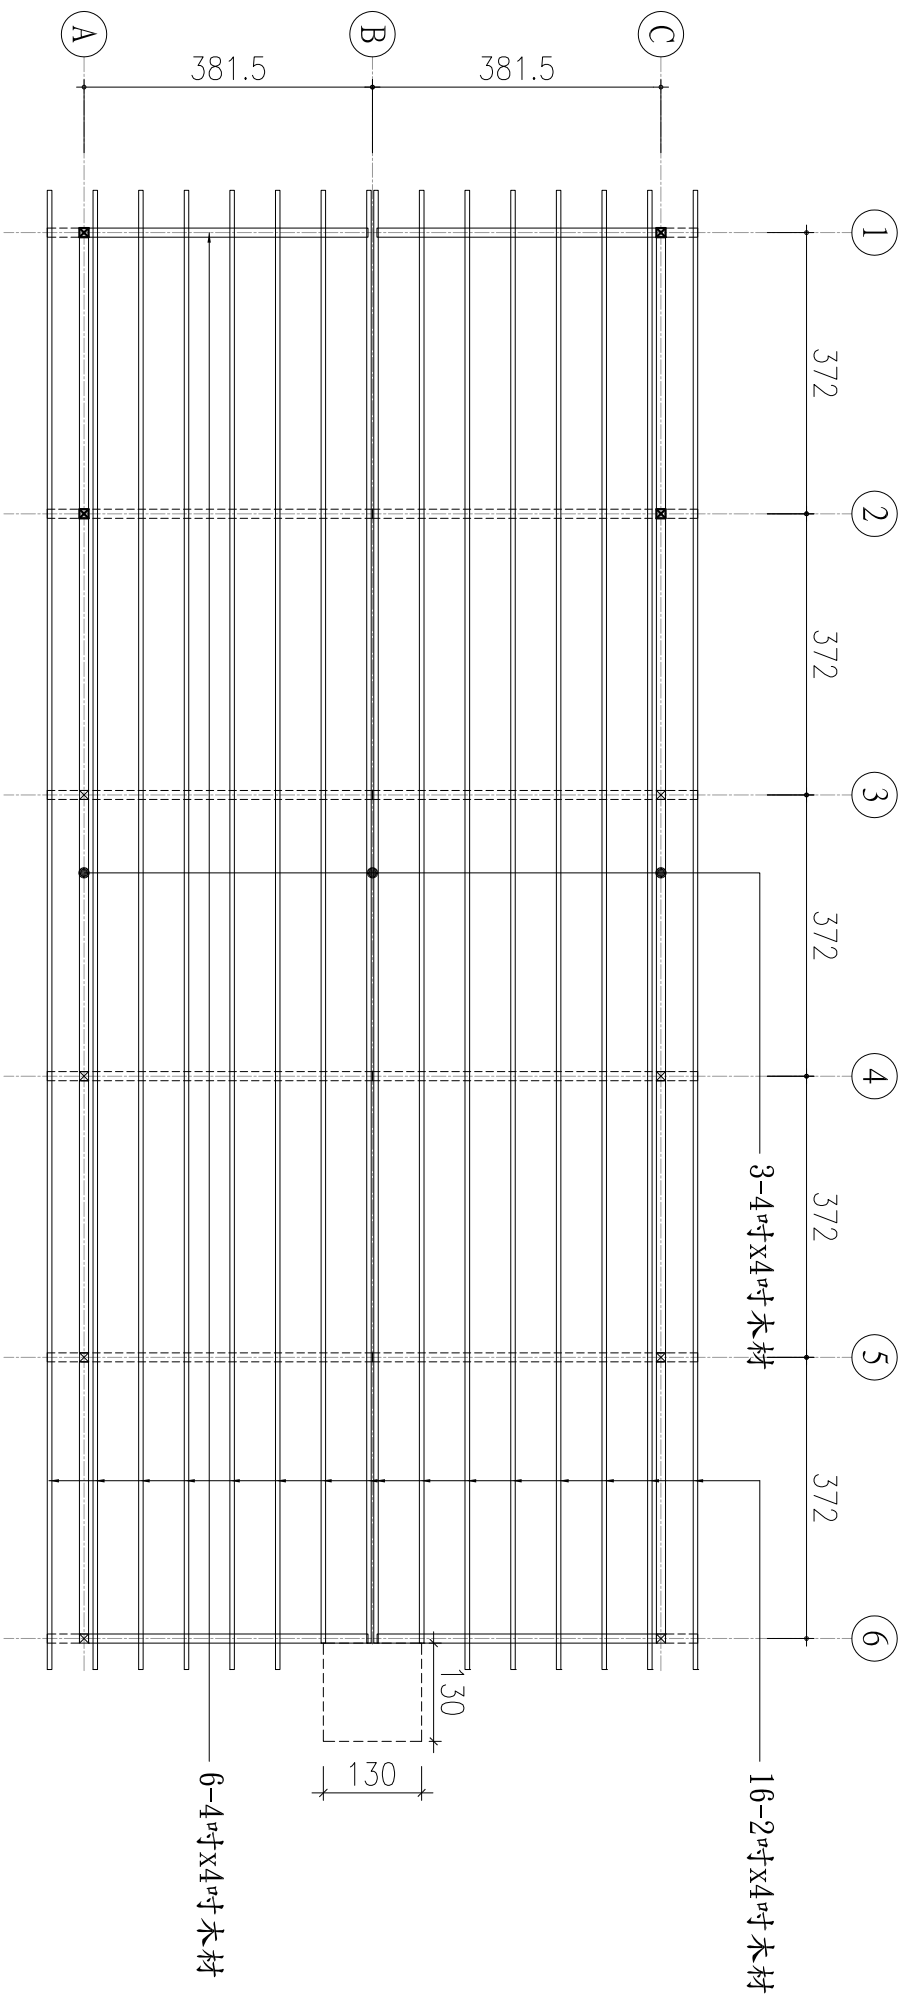

屋架平面圖 Scale: 1/100

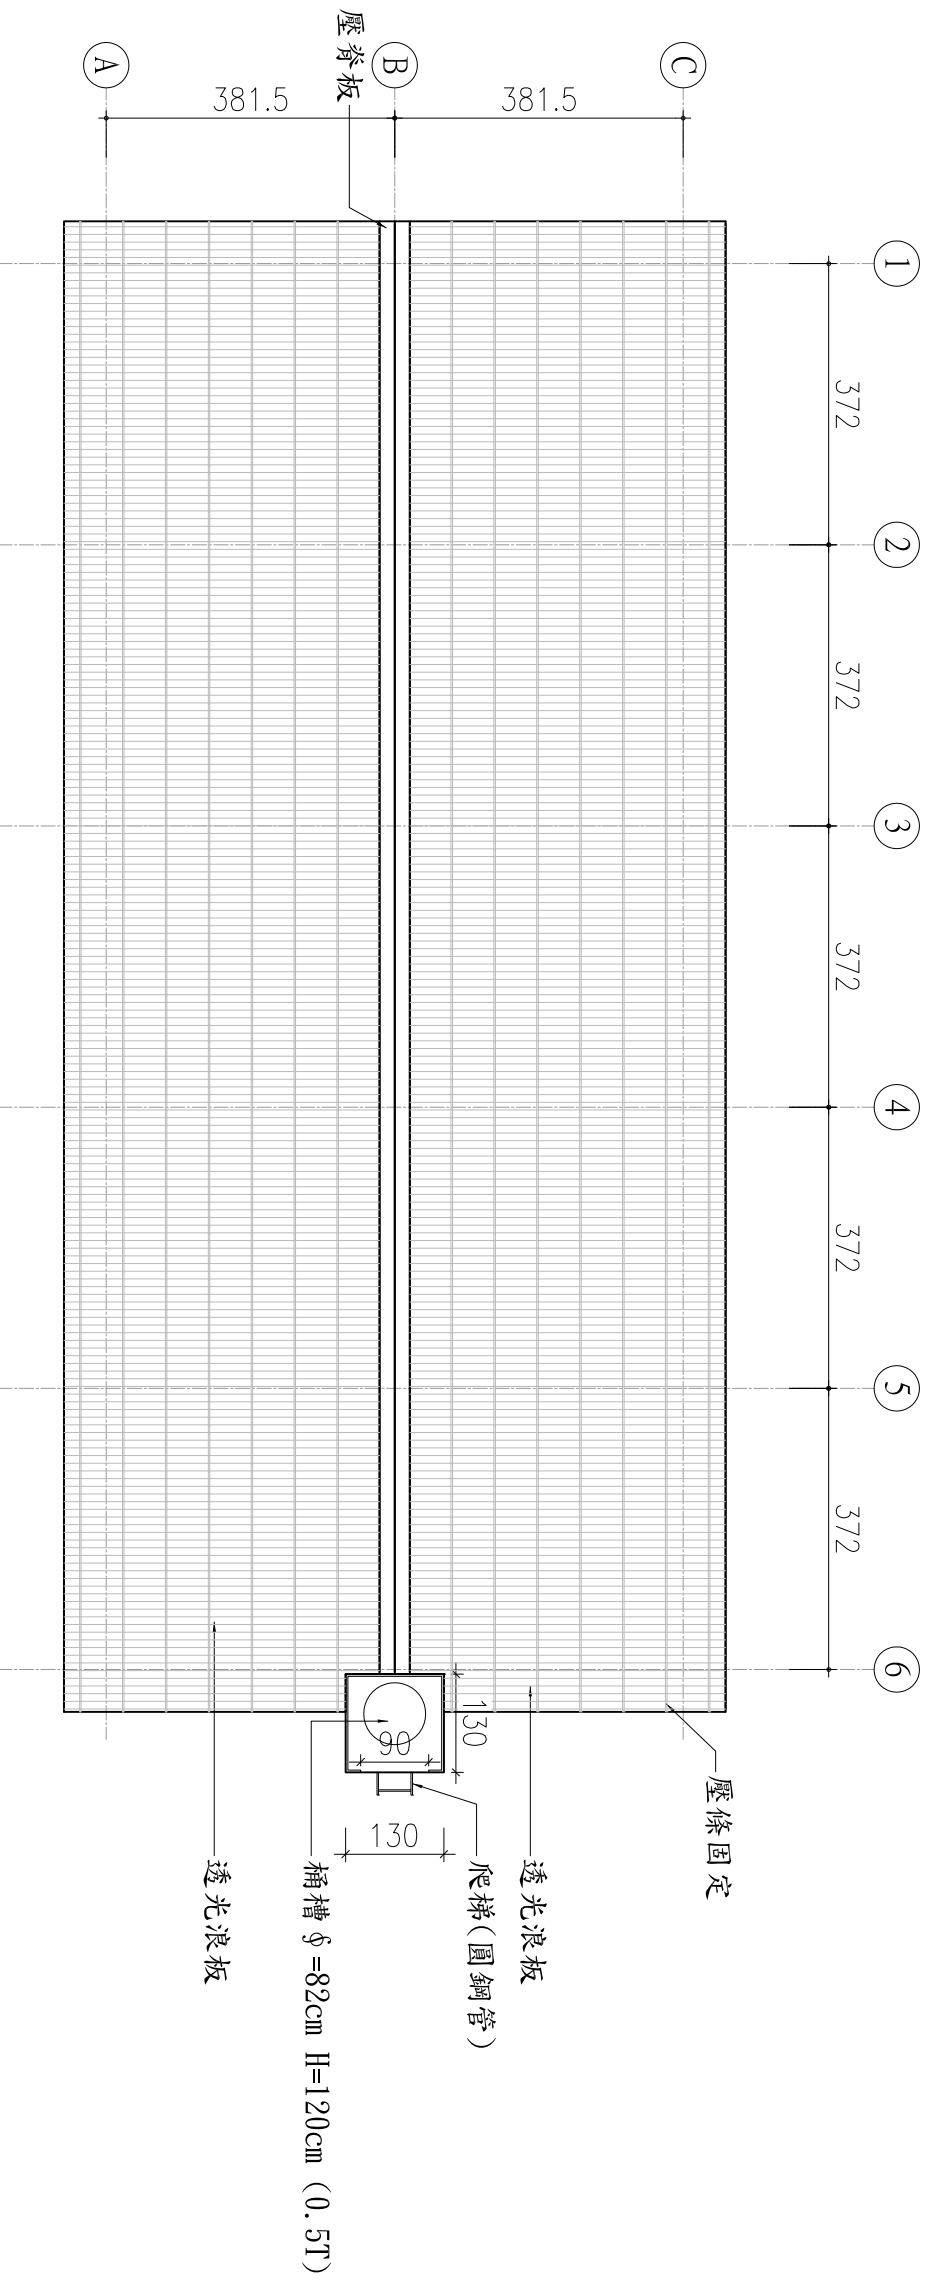

屋頂平面圖 Scale: 1/100

圖號
DRAWING NO.

張號
SHEET NO.