

工程說明/修正記錄
NOTES & REVISION

工程名稱
PROJECT

台北市農業用地搭建
簡易家禽畜寮標準圖

業務號

JOB NO

設計

DESIGNED BY

繪圖

DRAWN BY

校核

CHECKED BY

出圖日期

PLOTTING DATE

建築師

REGISTERED ARCHITECT

台北市建築師公會

審核

CHECKED BY

圖名
TITLE

屋架平面圖

屋頂平面圖

屋架接合詳圖

斜撐接合詳圖


圖號

張號


DRAWING NO. SHEET NO.

-


-/-

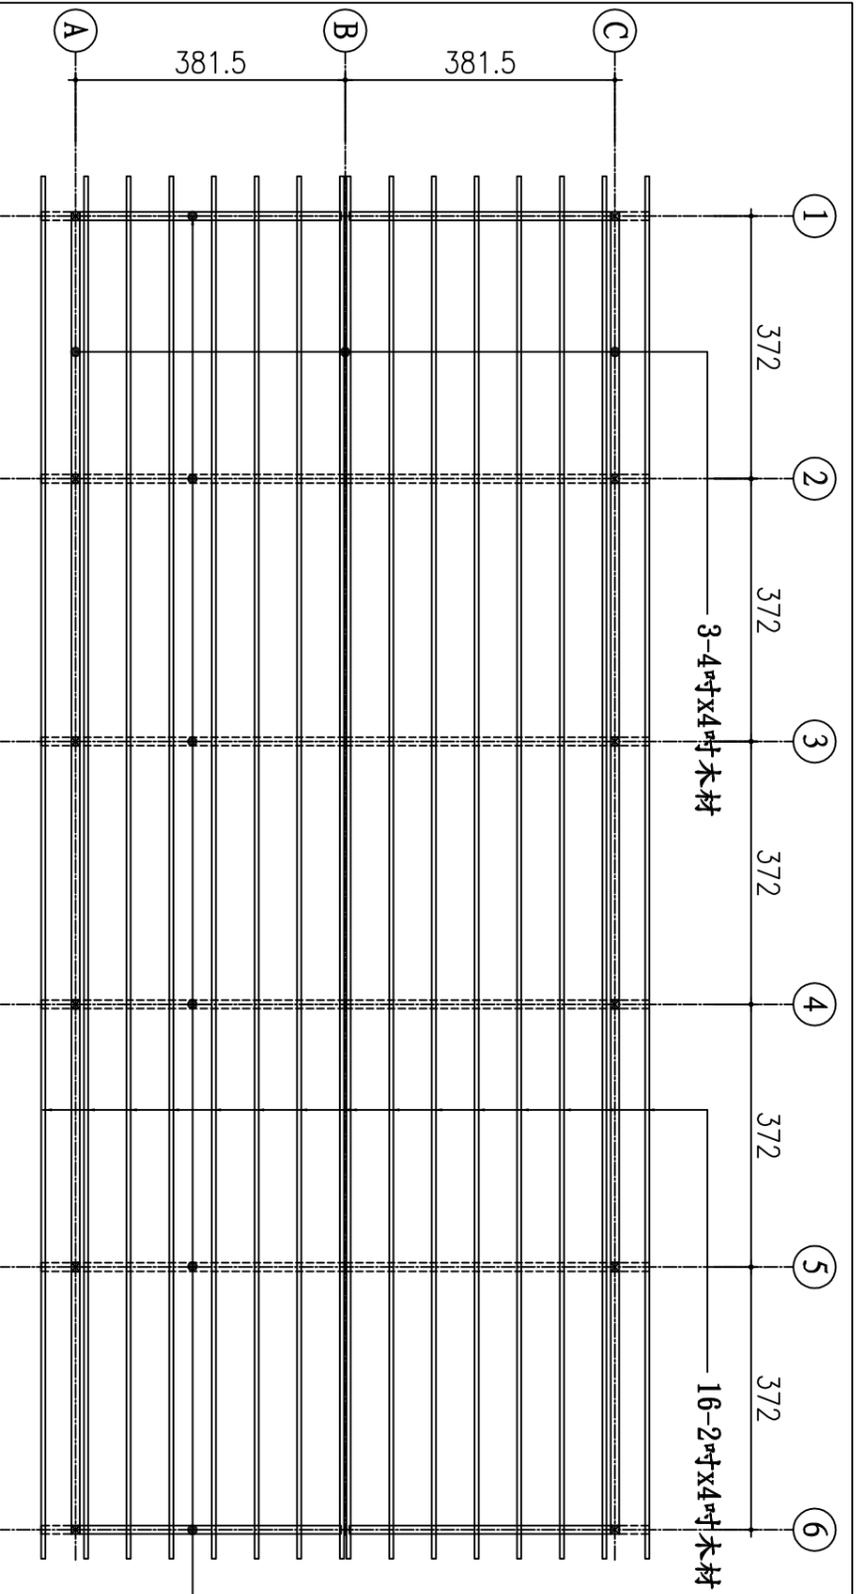


山牆屋架接合詳圖

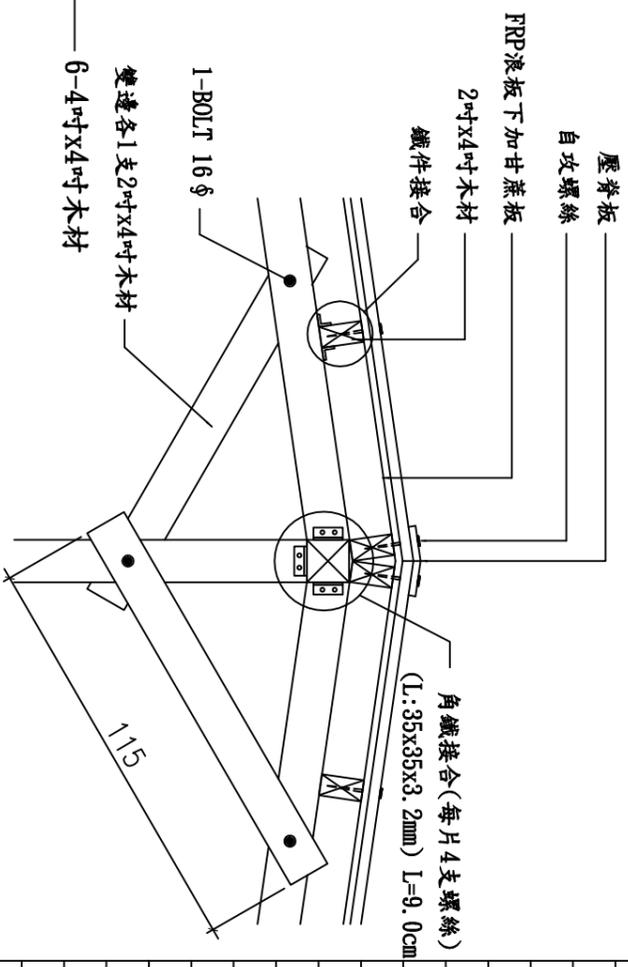


屋架平面圖 Scale: 1/100

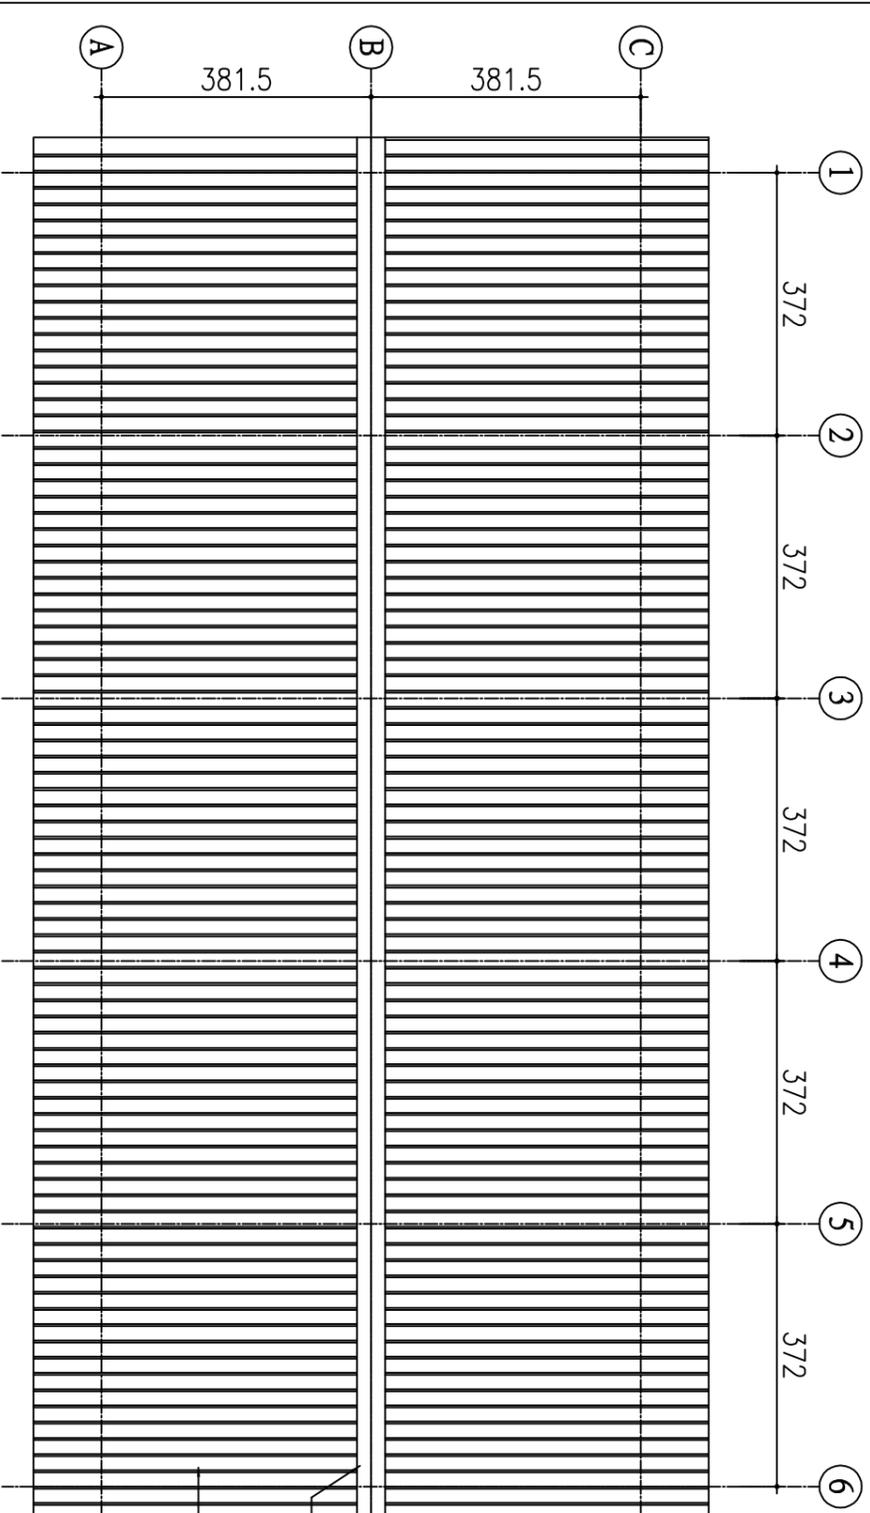

中間屋架接合詳圖

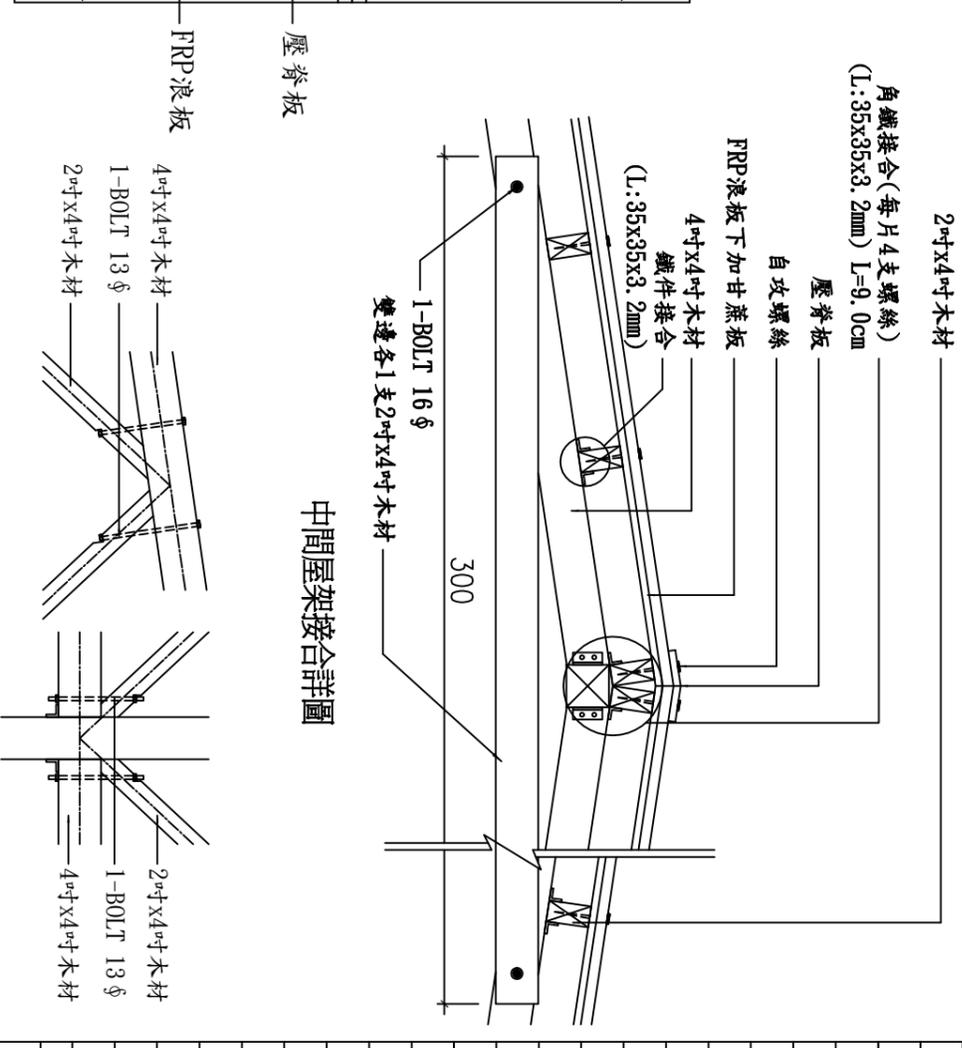

斜撐接合詳圖

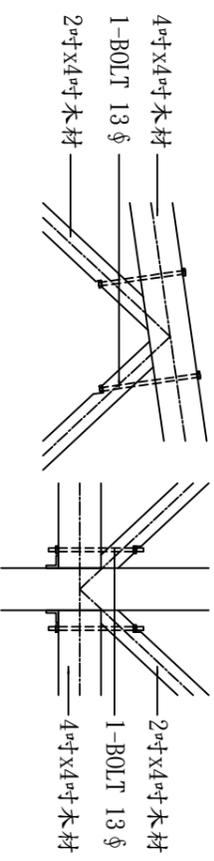

屋架平面圖 Scale: 1/100