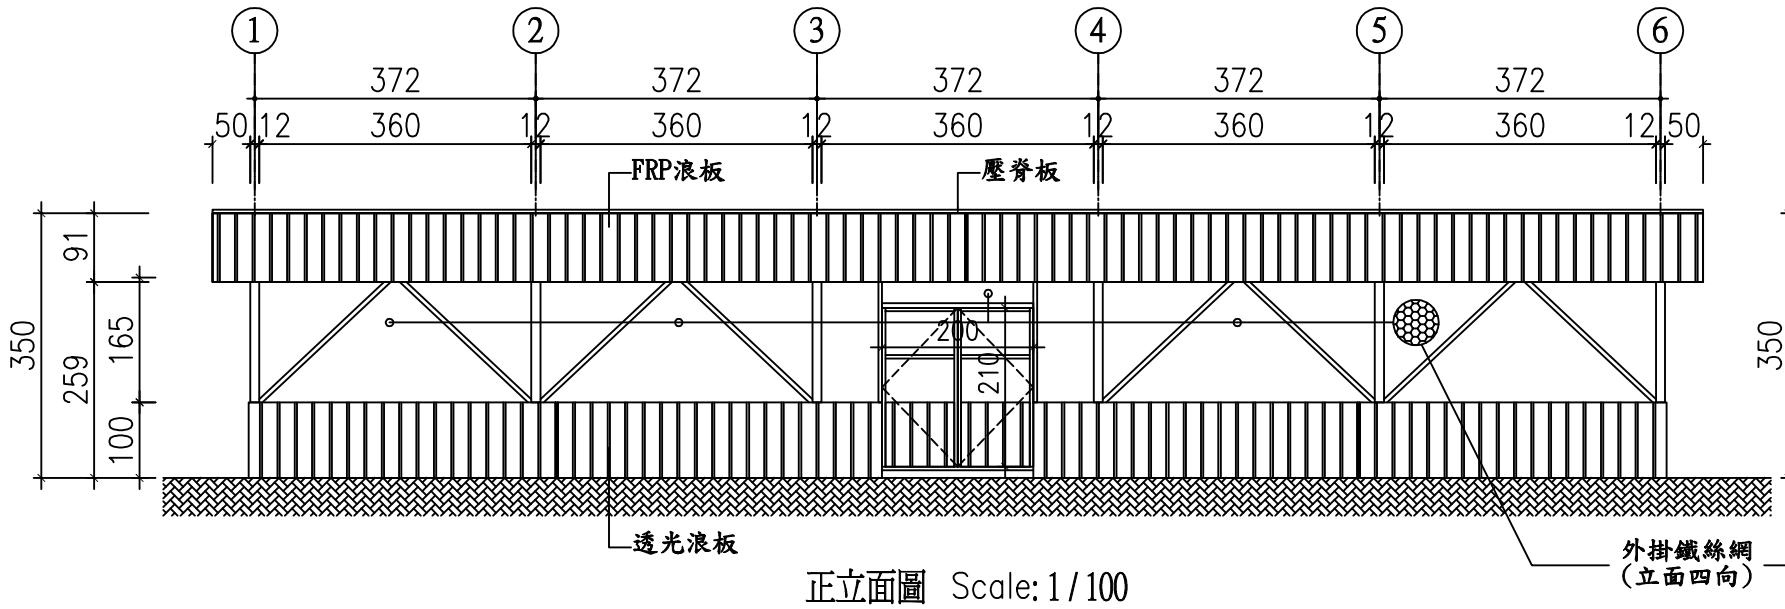

正立面圖 Scale: 1 / 100

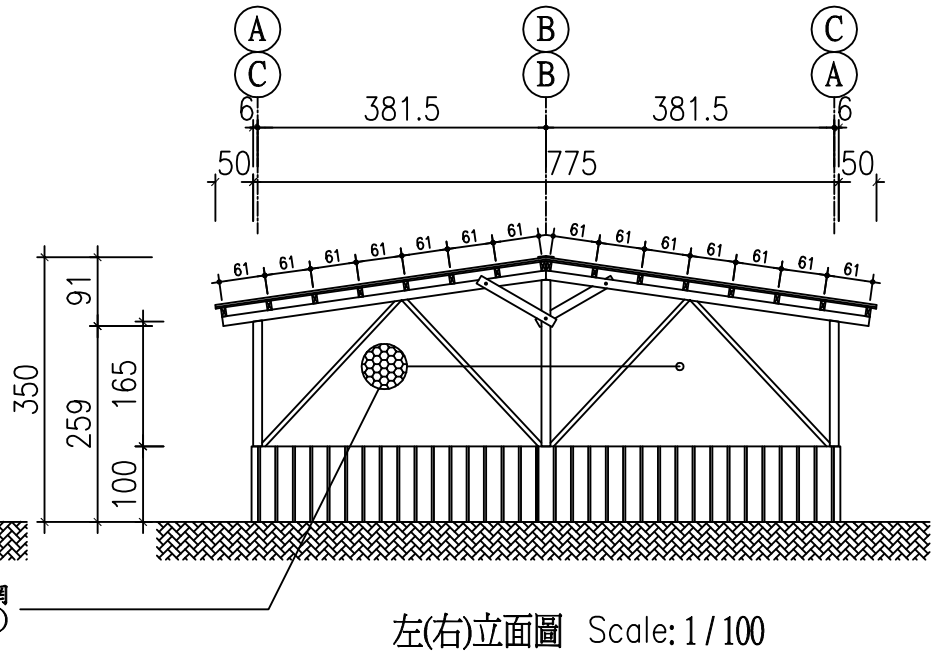

左(右)立面圖 Scale: 1 / 100

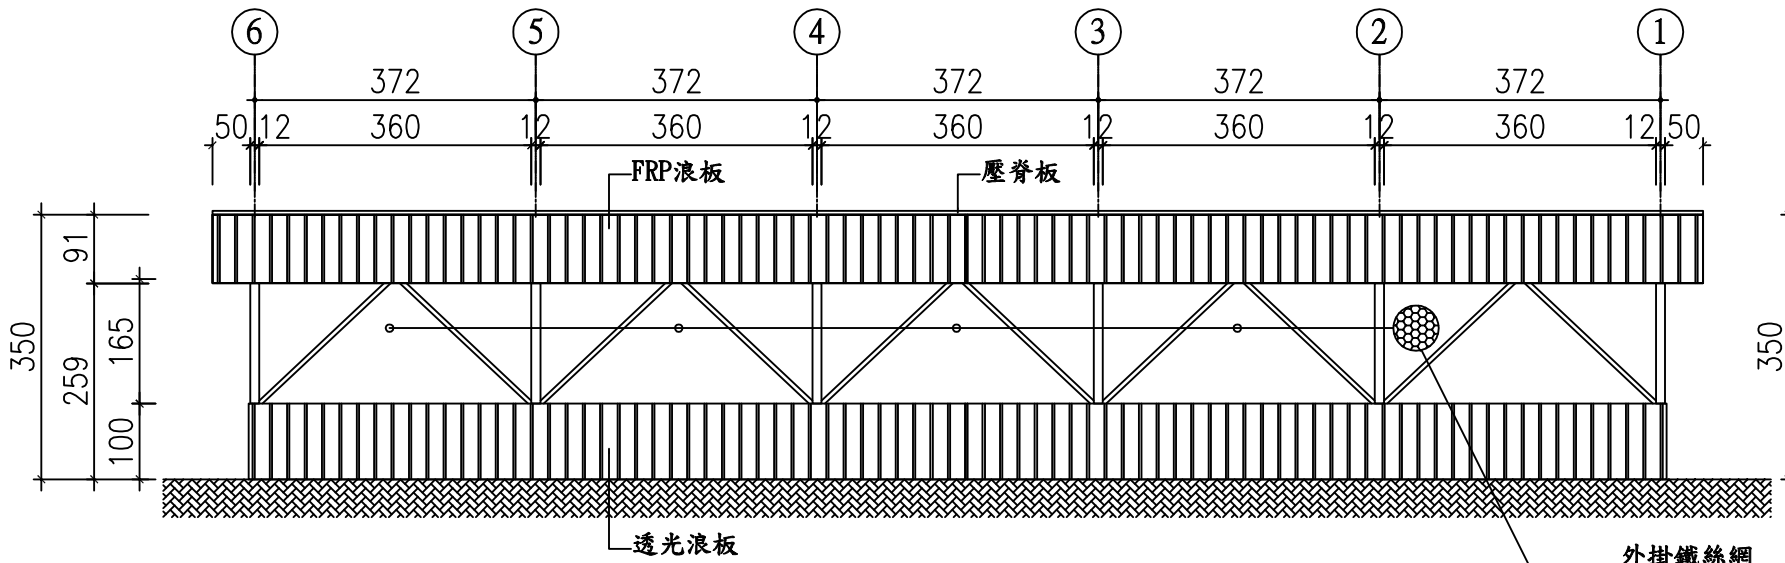

背立面圖 Scale: 1 / 100

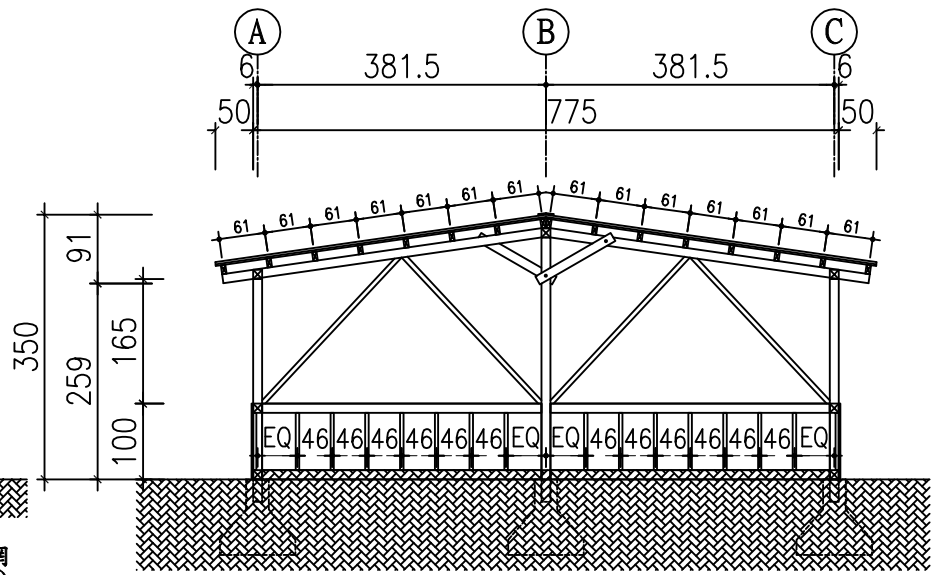

A-A縱向剖面圖 Scale: 1 / 100

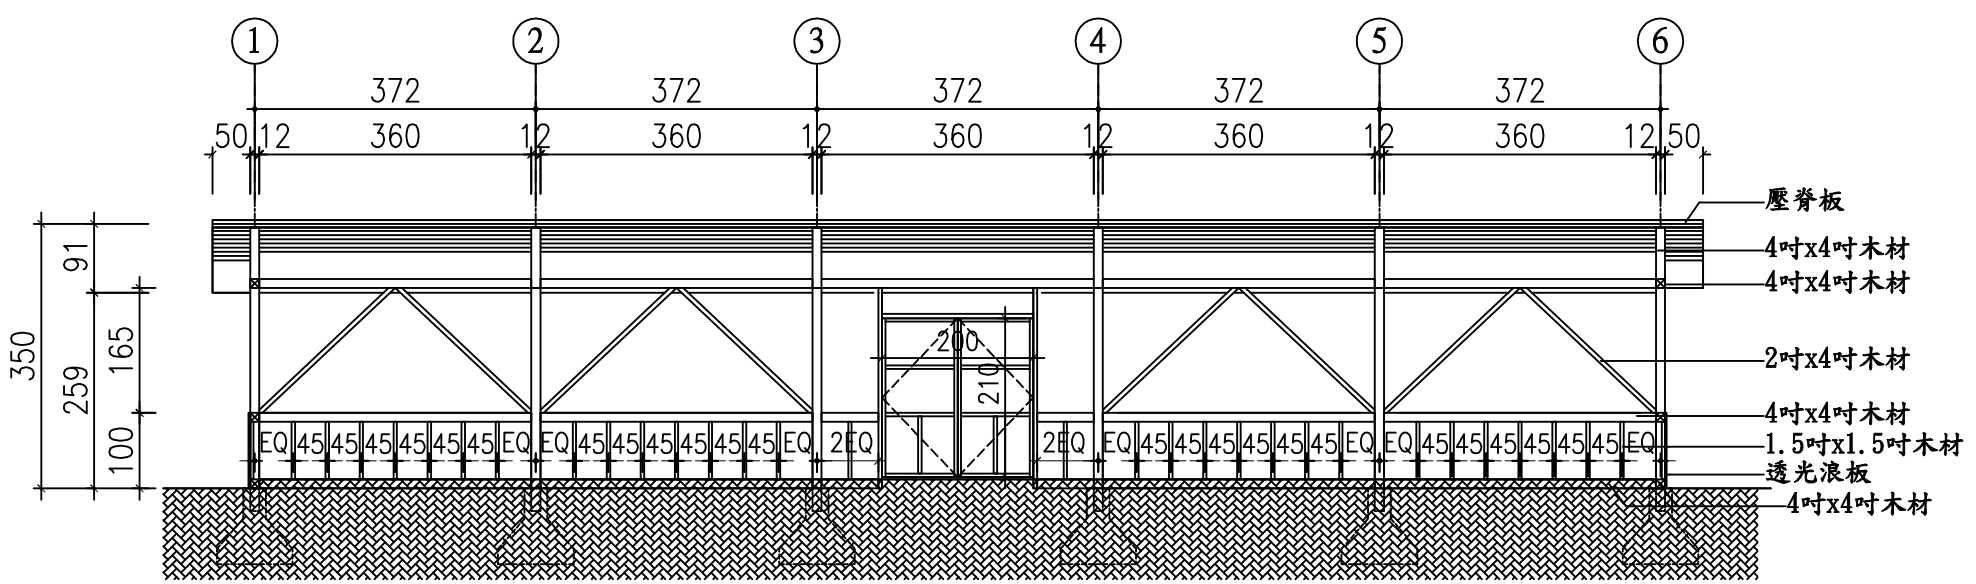

A-A橫向剖面圖 Scale: 1 / 100

法規檢討表:

項次	規定內容	設計內容
1	面積檢討: 145㎡	145㎡ (18.72x7.75)
2	屋脊檢討: < 3.5m	3.5m
3	屋簷檢討: < 3.0m	2.59m

備註:

構造木材料:柳桉木、杉木、樺木...等。

工程說明/修正記錄
NOTES & REVISON

工程名稱
PROJECT

台北市農業用地搭建
簡易家禽家畜寮標準圖

業務號 JOB NO	---
設計 DESIGNED BY	---
繪圖 DRAWN BY	---
校核 CHECKED BY	---
出圖日期 PLOTTING DATE	97/11
建築師 REGISTERED ARCHITECT	台北市建築師公會
審核 CHECKED BY	

圖名
TITLE

正立面圖
背立面圖
左(右)立面圖
A-A縱向剖面圖
B-B橫向剖面圖
法規檢討表

圖號 DRAWING NO.	張號 SHEET NO.
-	-/-