

工程名稱  
PROJECT

台北市農業用地搭建  
工作寮標準圖

業務號  
JOB NO

設計  
DESIGNED BY

繪圖  
DRAWN BY

校核  
CHECKED BY

出圖日期  
PLOTTING DATE

97/11

建築師  
REGISTERED ARCHITECT

台北市建築師公會

審核  
CHECKED BY

圖名  
TITLE

牆剖面示意詳圖


屋架接合詳圖

法規檢討表


圖號  
DRAWING NO

張號  
SHEET NO


- / -

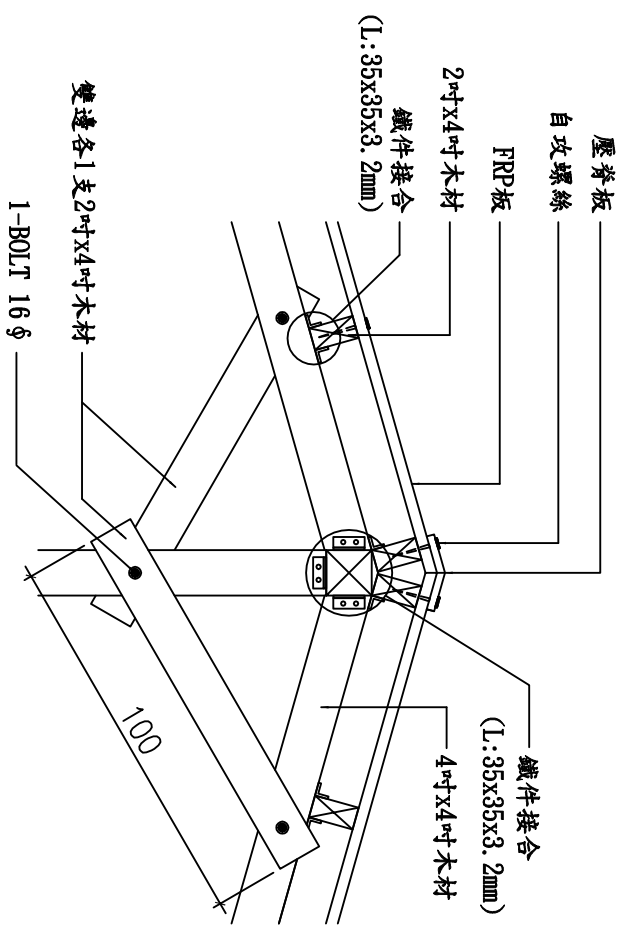

山牆屋架接合詳圖

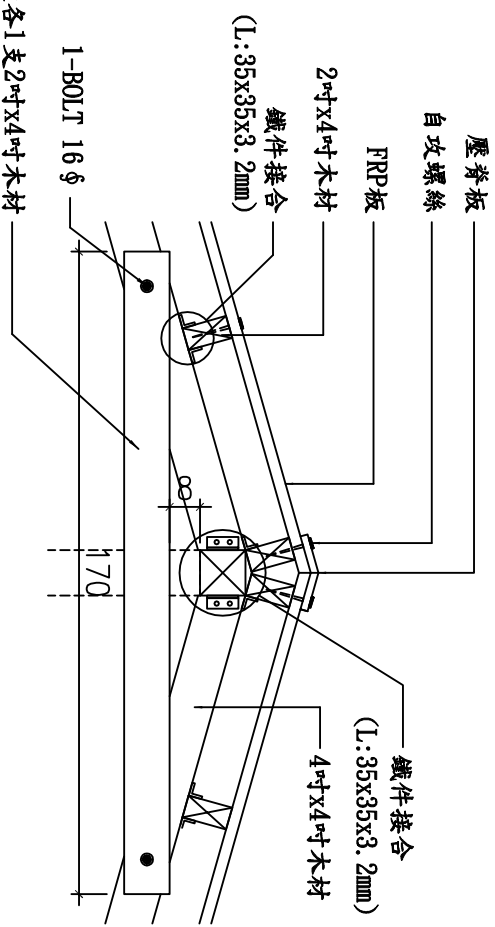

中間屋架頂部接合詳圖

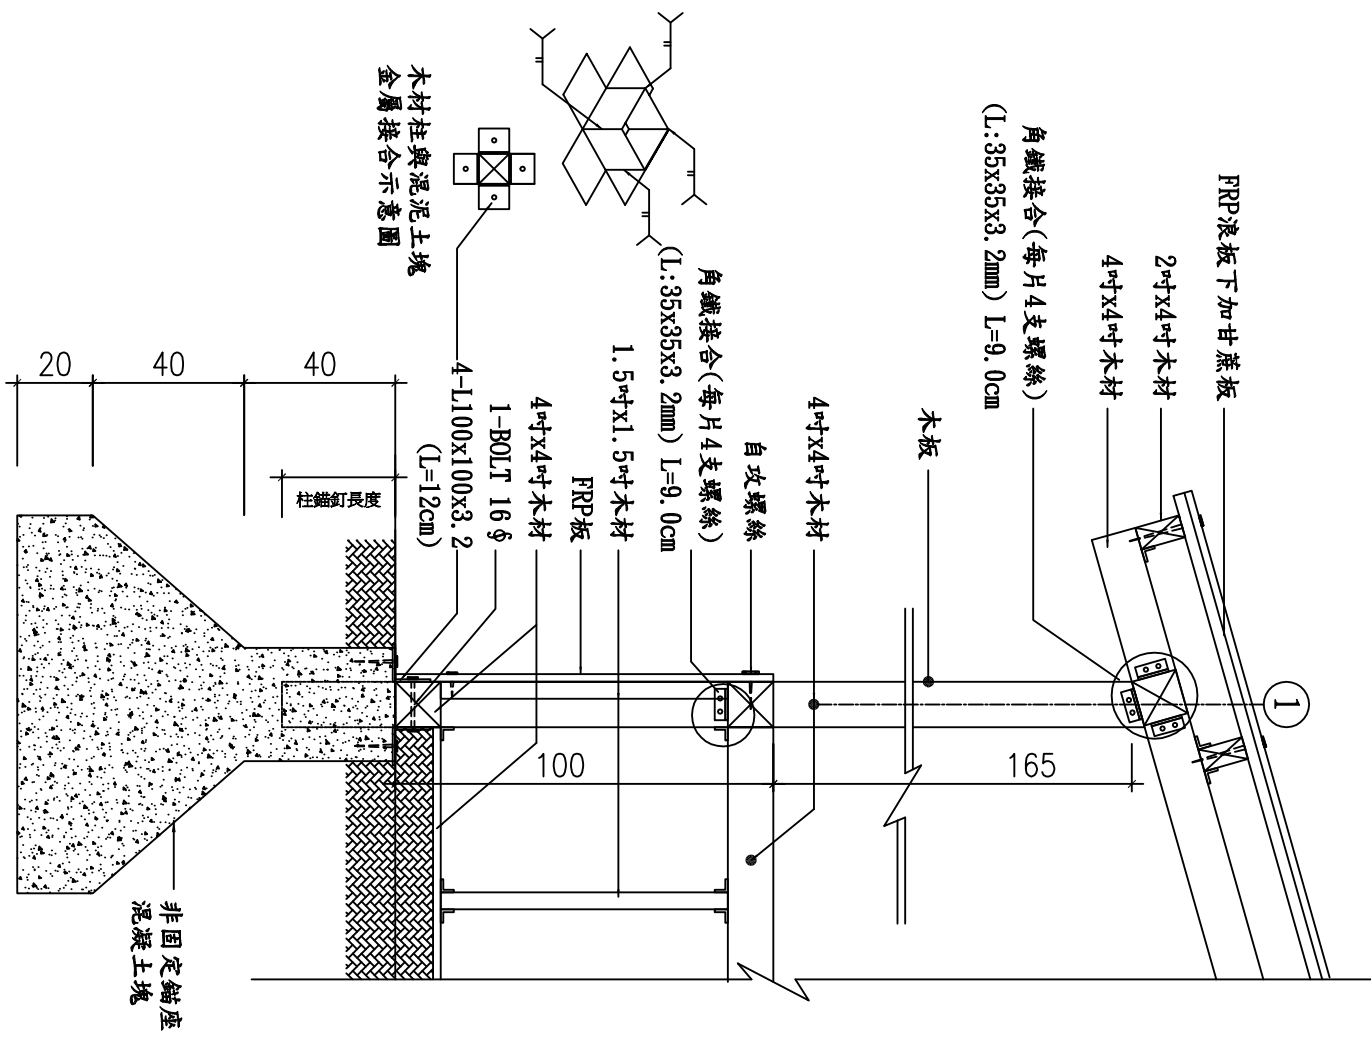

牆剖面示意詳圖

法規檢討表:

| 項次 | 規定內容                        | 設計內容               |
|----|-----------------------------|--------------------|
| 1  | 面積檢討:<br>13.2m <sup>2</sup> | 13.2m <sup>2</sup> |
| 2  | 屋脊檢討:<br>< 3.5m             | 3.5m               |
| 3  | 屋簷檢討:<br>< 3.0m             | 2.76m              |

備註:  
構造木材料:柳桉木、杉木、樺木...等。