



# 市民大道建復段停車場-地面層示意圖

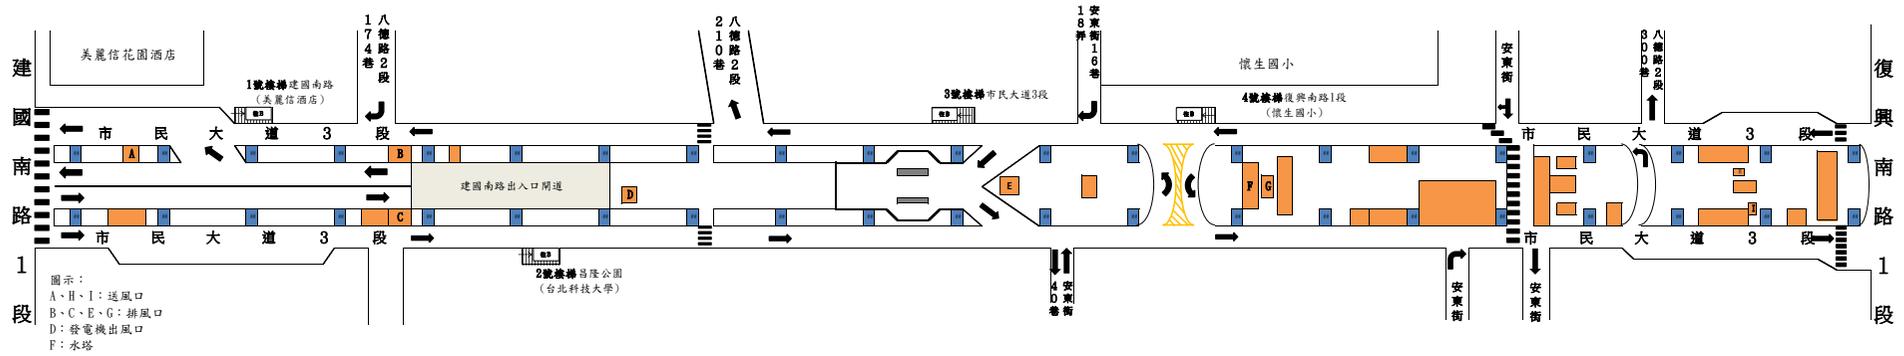

# 市民大道建復段停車場-B 1層示意圖(調整後)

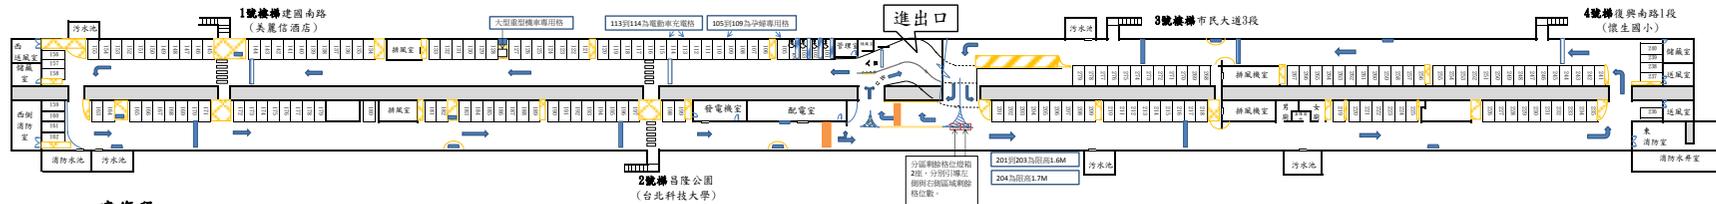

## 建復段

小型車(一般格位)：169格

小型車(身障格位)：4格

小型車(婦幼格位)：5格

大型重型機車專用格位：1格

小型車合計：179格