


### 大理地下停車場

小型車	47	格
身障小型車	2	格
合計	49	格

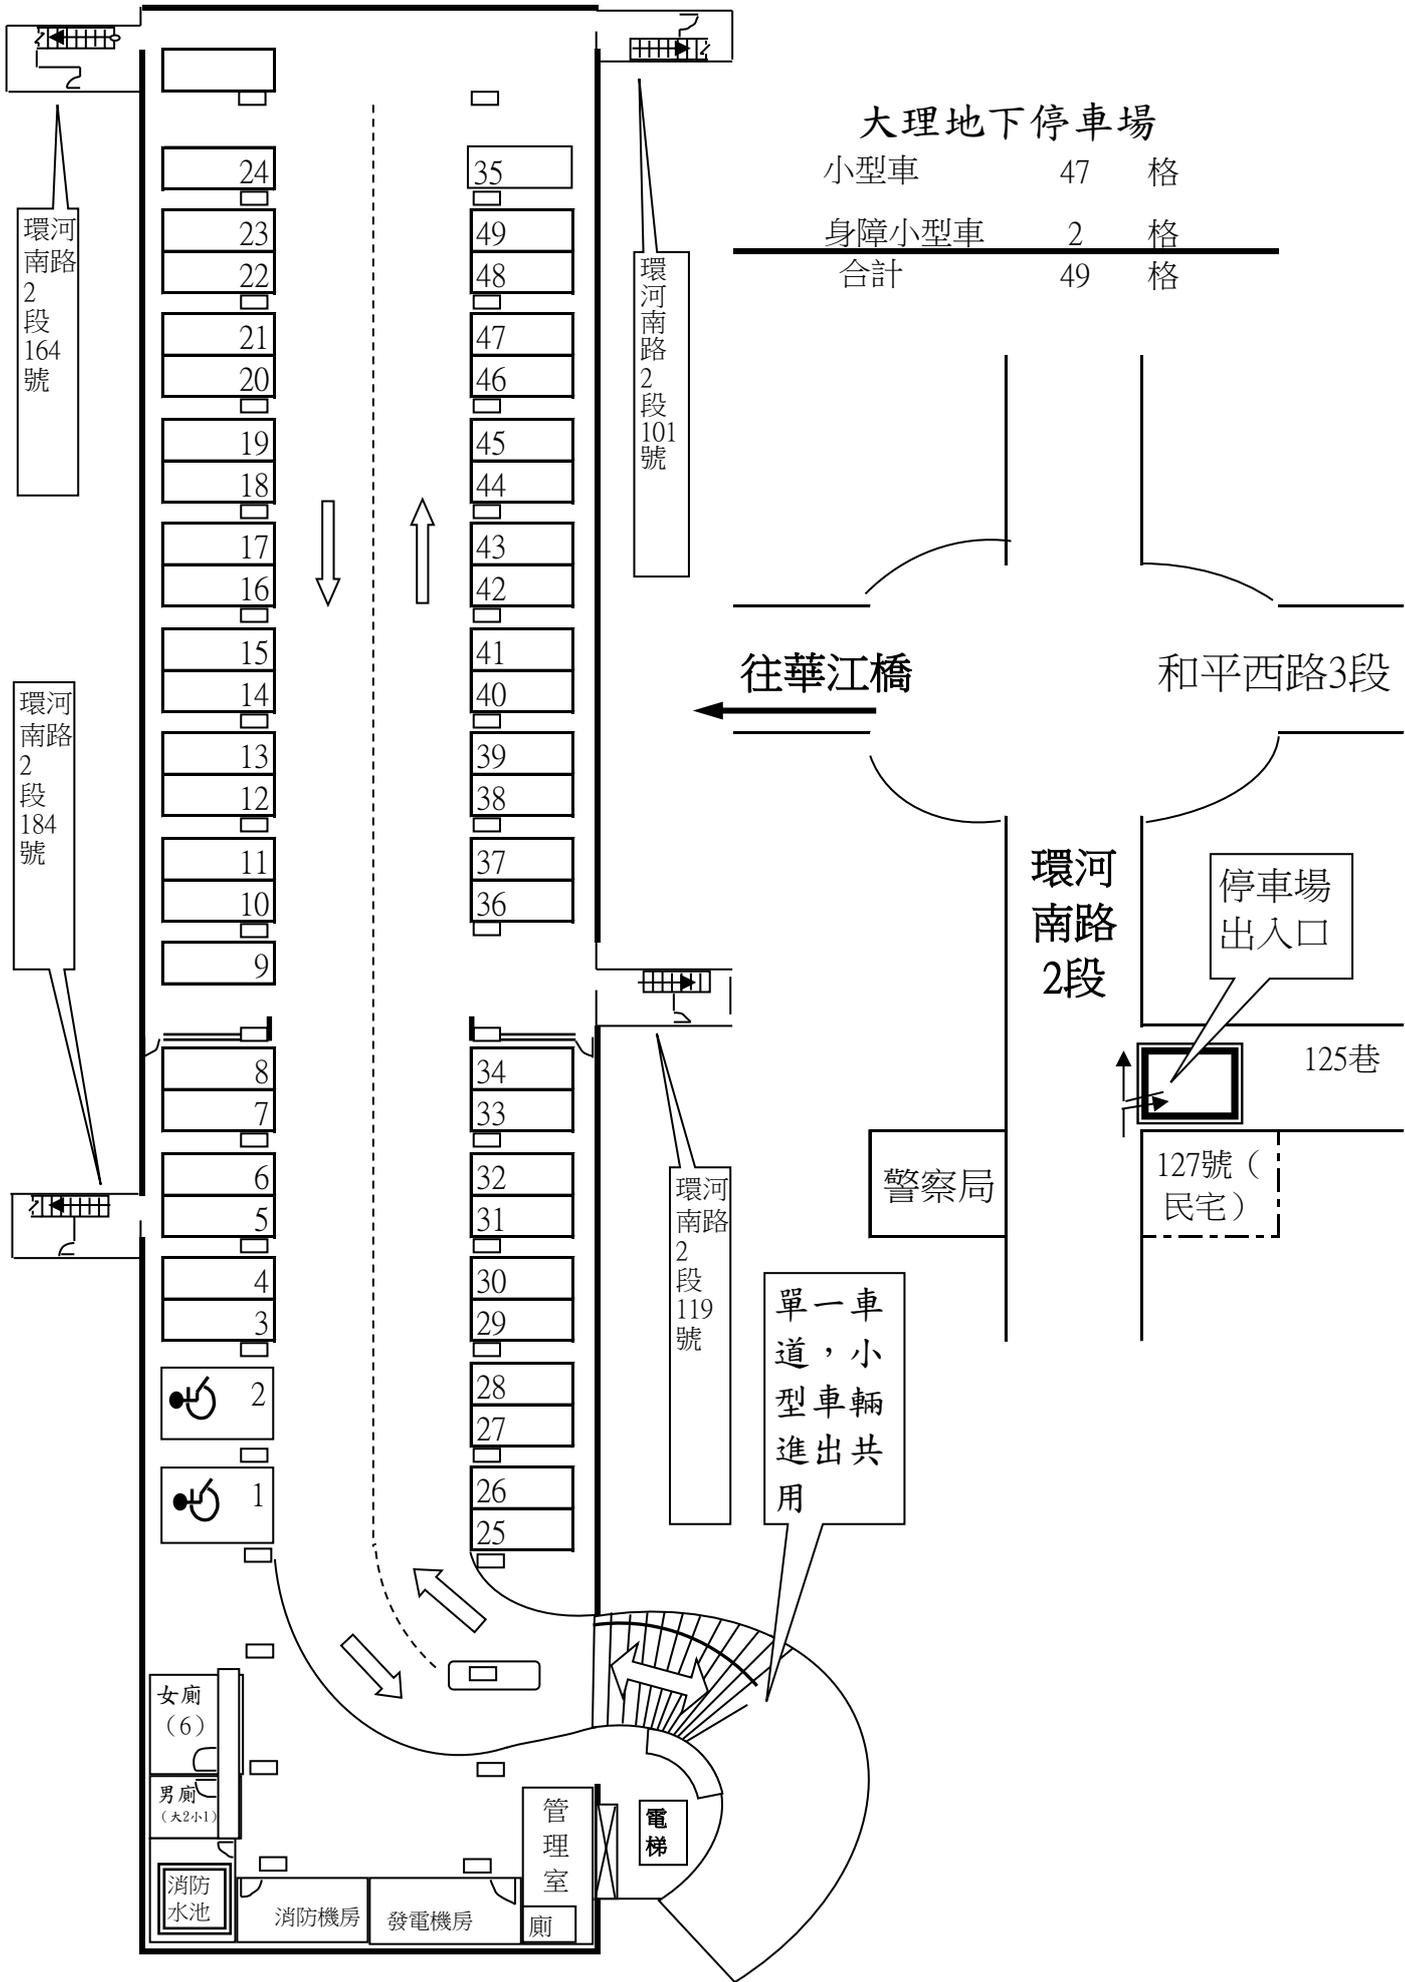

環河南路  
2段  
164號

環河南路  
2段  
184號

環河南路  
2段  
101號

環河南路  
2段  
119號

往華江橋

和平西路3段

環河南路  
2段

停車場  
出入口

125巷

警察局

127號 (民宅)

單一車道，小型車輛  
進出共用

女廁 (6)

男廁 (大2小1)

消防水池

消防機房

發電機房

管理室  
廁

電梯