



市民大道中林段停車場--地面層示意圖

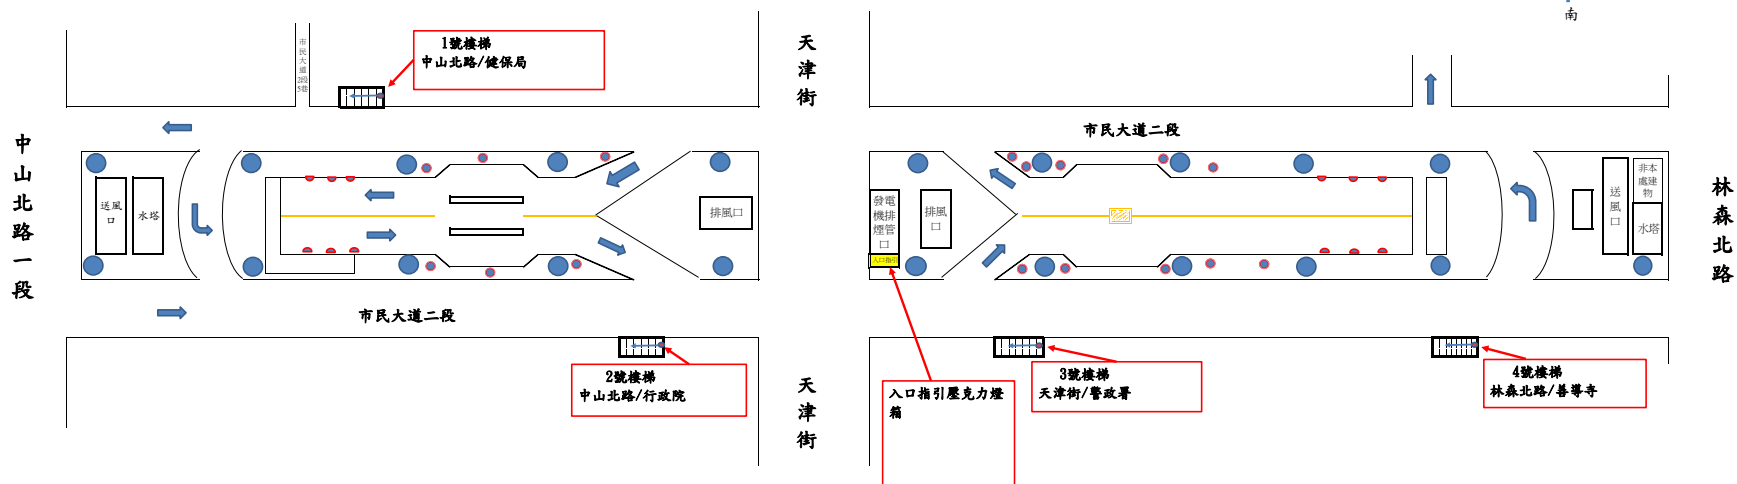

各層/種類	B1層	B2層	合計
小型車(一般格位)	217	260	477
小型車(身障格位)	10	0	10
小型車(孕婦格位)	9	0	9
總計			496

市民大道中林段停車場B1示意圖(現況圖)

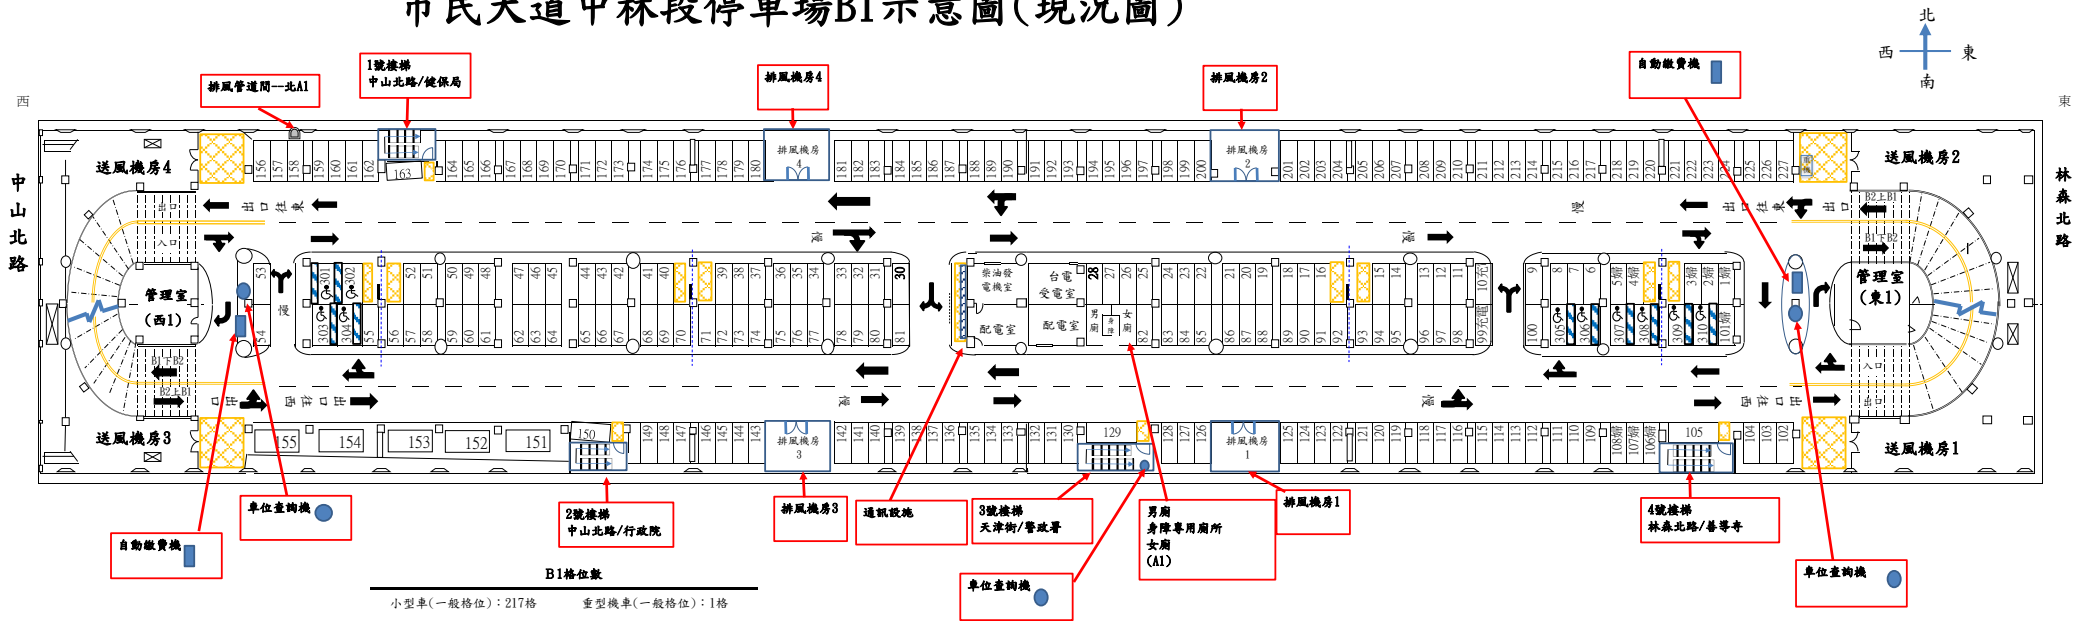

B1格位數

小型車(一般格位) : 217格	重型機車(一般格位) : 1格
小型車(身障格位) : 10格	
小型車(孕婦格位) : 9格	
小型車合計 : 236格	重型機車合計 : 1格

市民大道中林段停車場B2示意圖(現況圖)

