



市民大道復敦段停車場-地面層示意圖

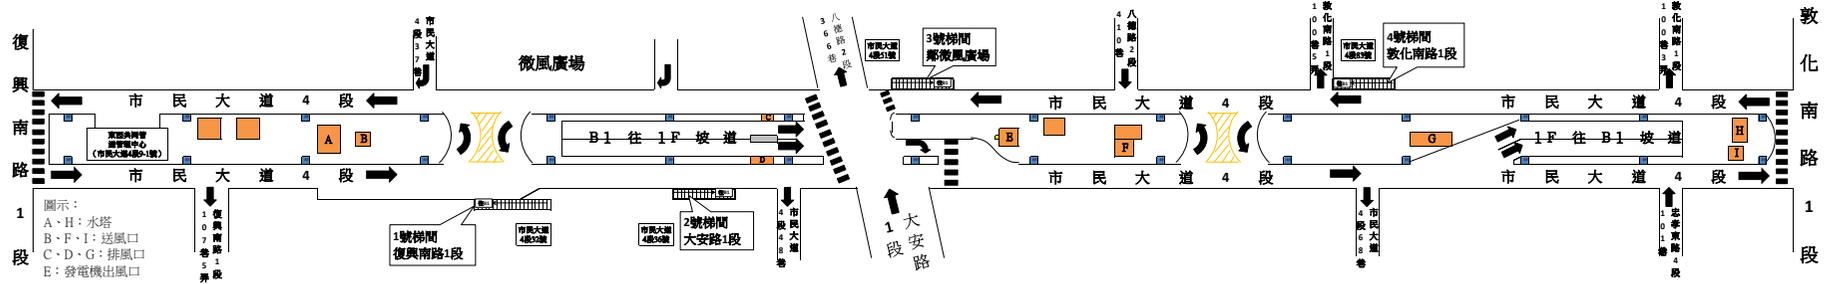

市民大道復敦段停車場-B 1 層示意圖(調整後)

| 復敦段 | | | |
|-----------|------|-----|------|
| 樓層 | B1層 | B2層 | 總計 |
| 小型車(一般格位) | 125格 | 80格 | 205格 |
| 小型車(身障格位) | 5格 | - | 5格 |
| 小型車(婦幼格位) | 4格 | - | 4格 |
| 小型車小計 | 134格 | 80格 | 214格 |

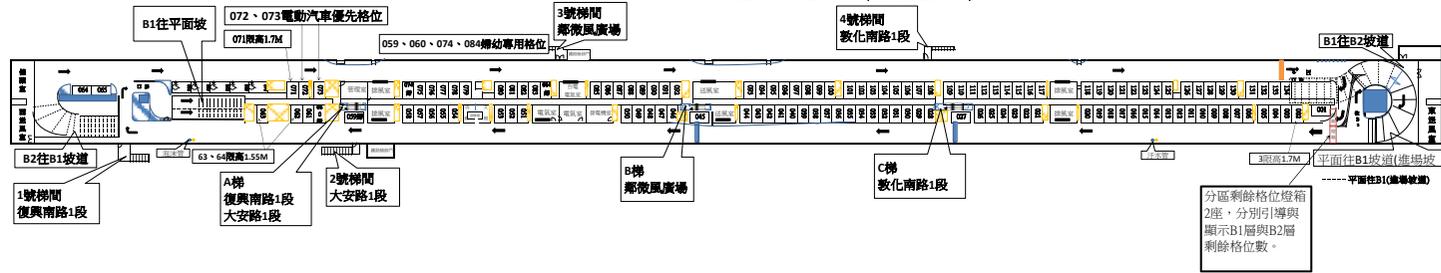

市民大道復敦段停車場-B 2 層示意圖(調整後)

圖示：
 ◎、⊙、*：梯間下方倉庫

