


## 和興路平面停車場監視設備設置圖說

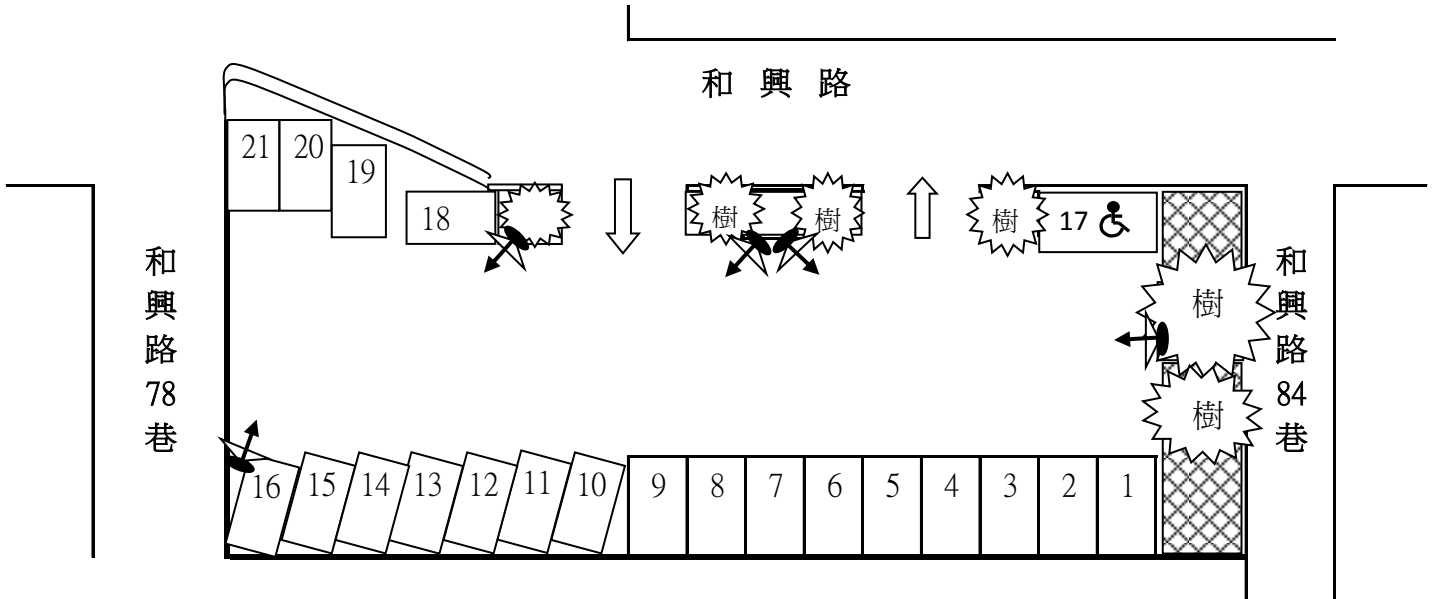

### 和興路平面停車場監視設備設置圖說

1. 本場須設置至少5支監視器，設置位置如圖說。
2. 監視器需配有紅外線功能。
3. 監視器架設高度需約2~2.5公尺。
4. 監視設備涵蓋率不足之處，乙方須自行增設。其餘請詳契約。

箭頭為監視器照射方向。

