



市民大道林金段停車場--地面層示意圖

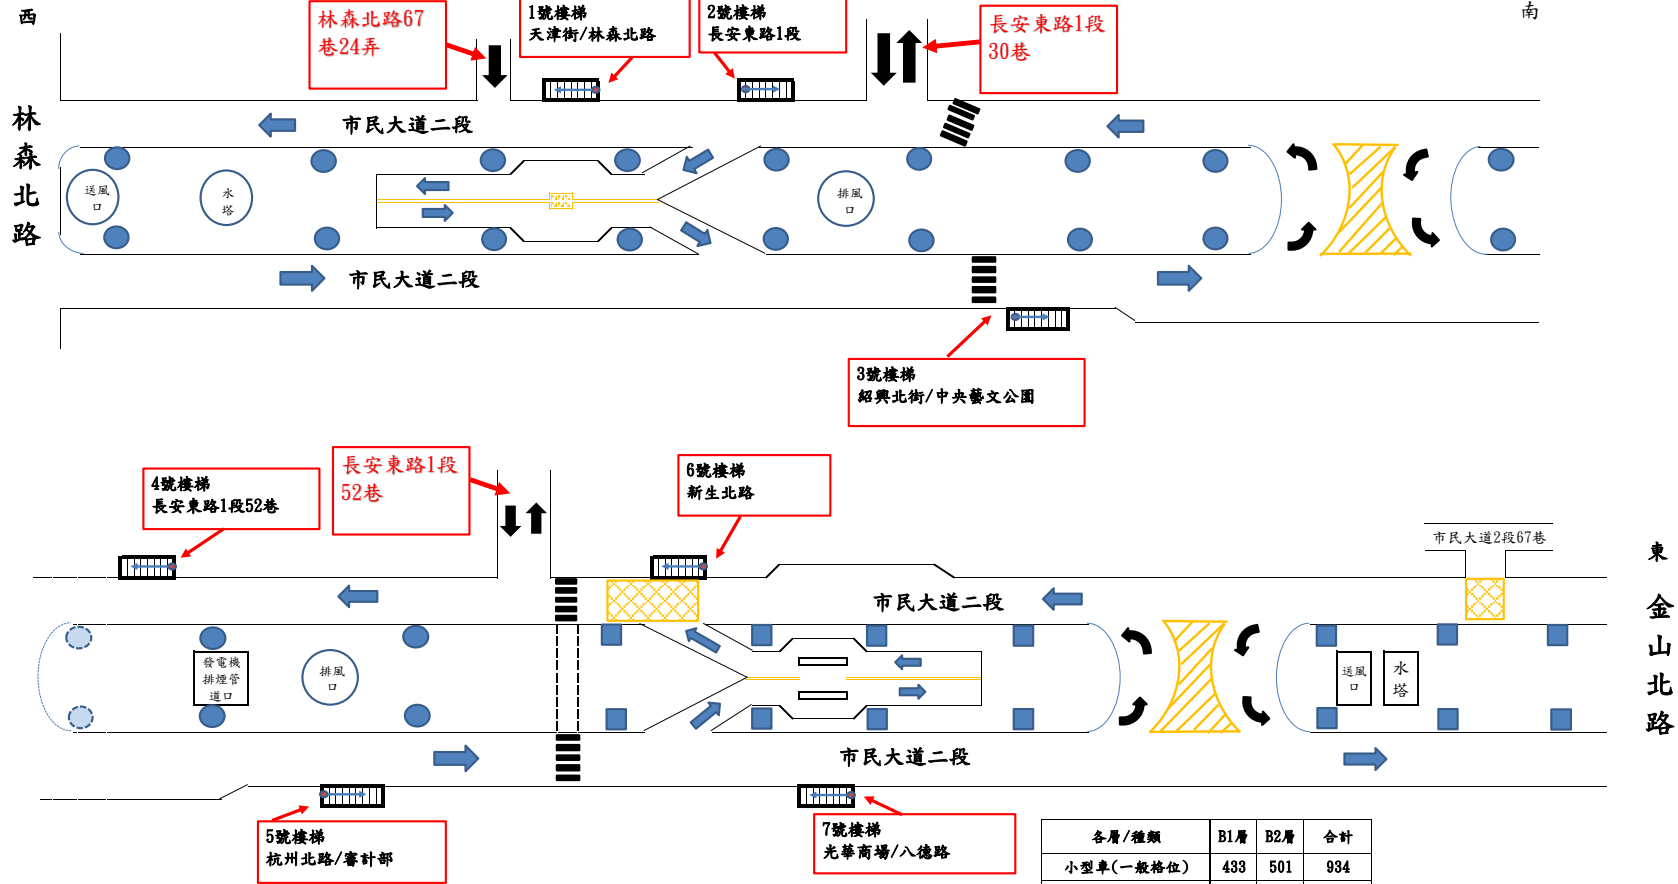

各層/種類	B1層	B2層	合計
小型車(一般格位)	433	501	934
小型車(身障格位)	20	0	20
小型車(孕婦格位)	19	0	19
總計			973

市民大道林金段停車場B1示意圖(現況圖)

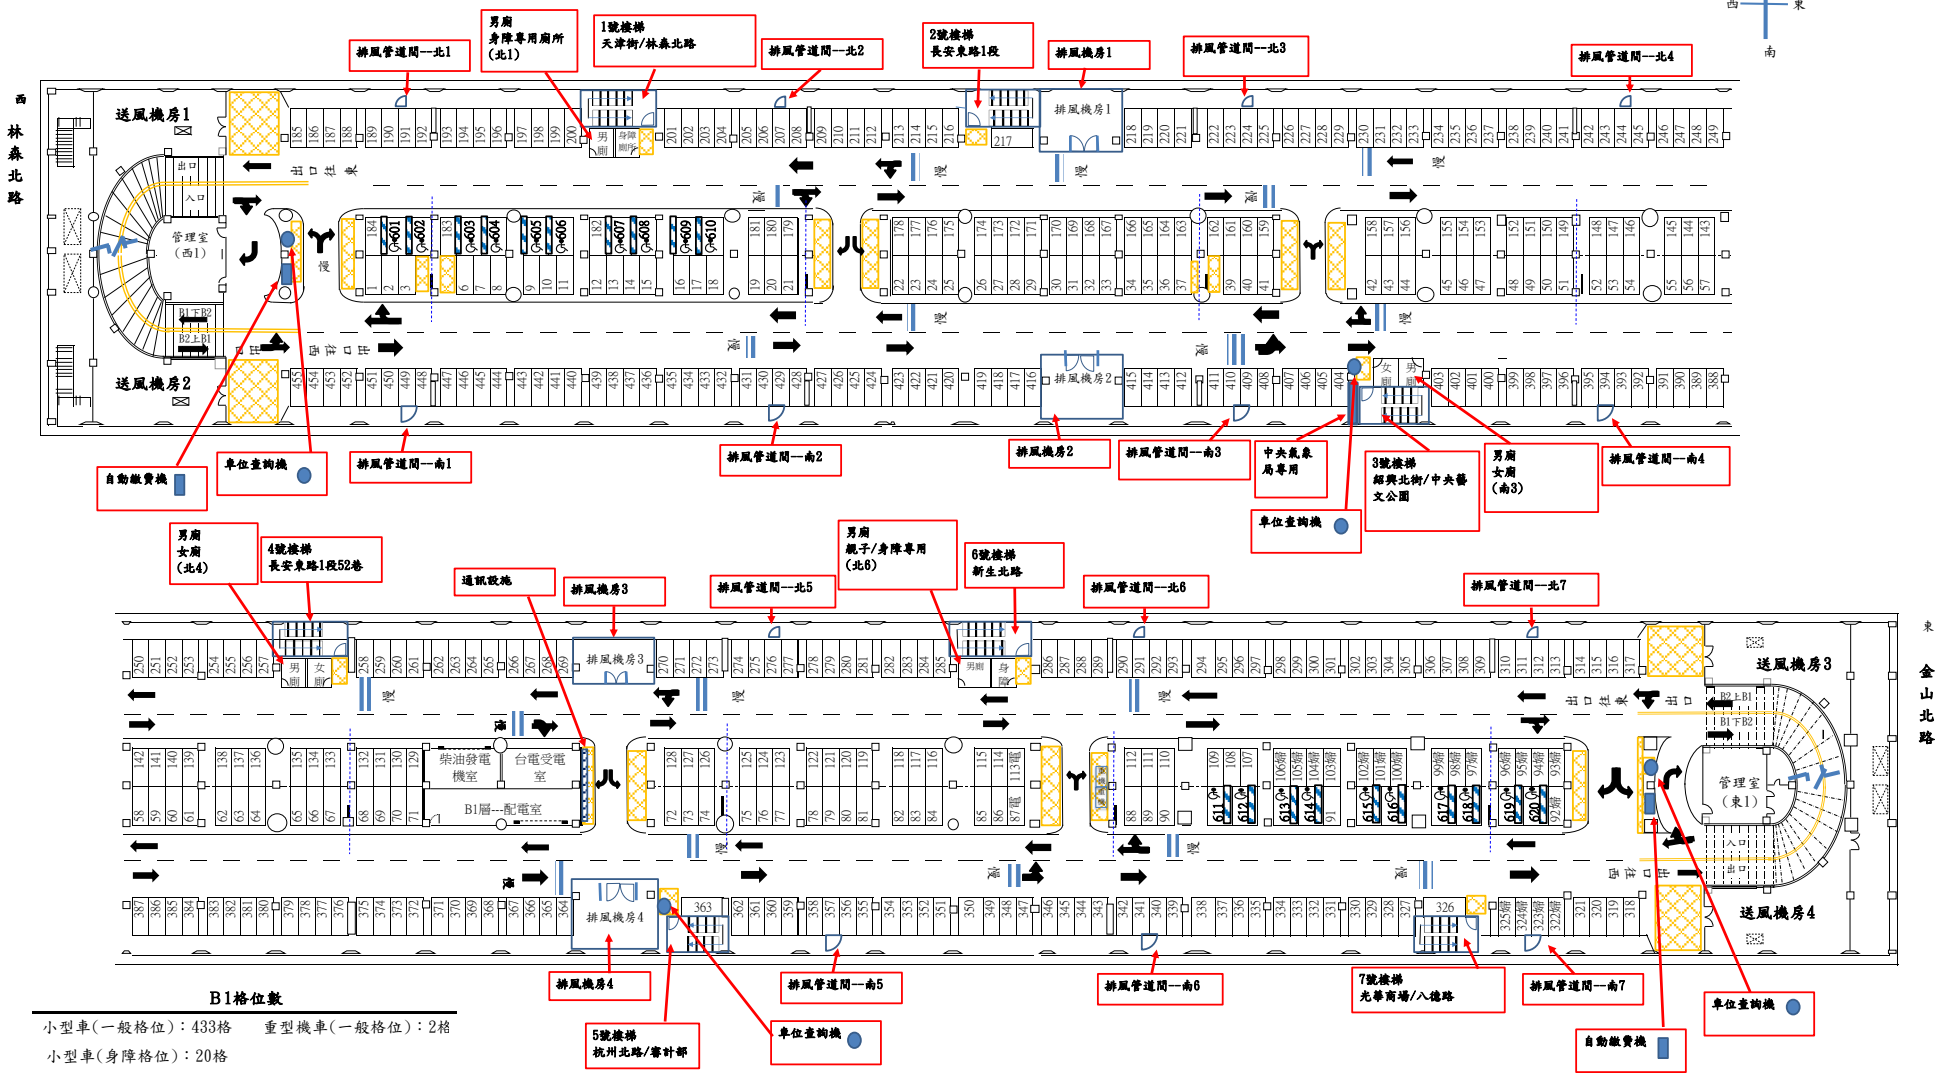


B1格位數

小型車(一般格位): 433格 重型機車(一般格位): 2格
 小型車(身障格位): 20格
 小型車(孕婦格位): 19格

小型車合計: 472格 重型機車合計: 2格

金山北路

市民大道林金段停車場B2示意圖(現況圖)

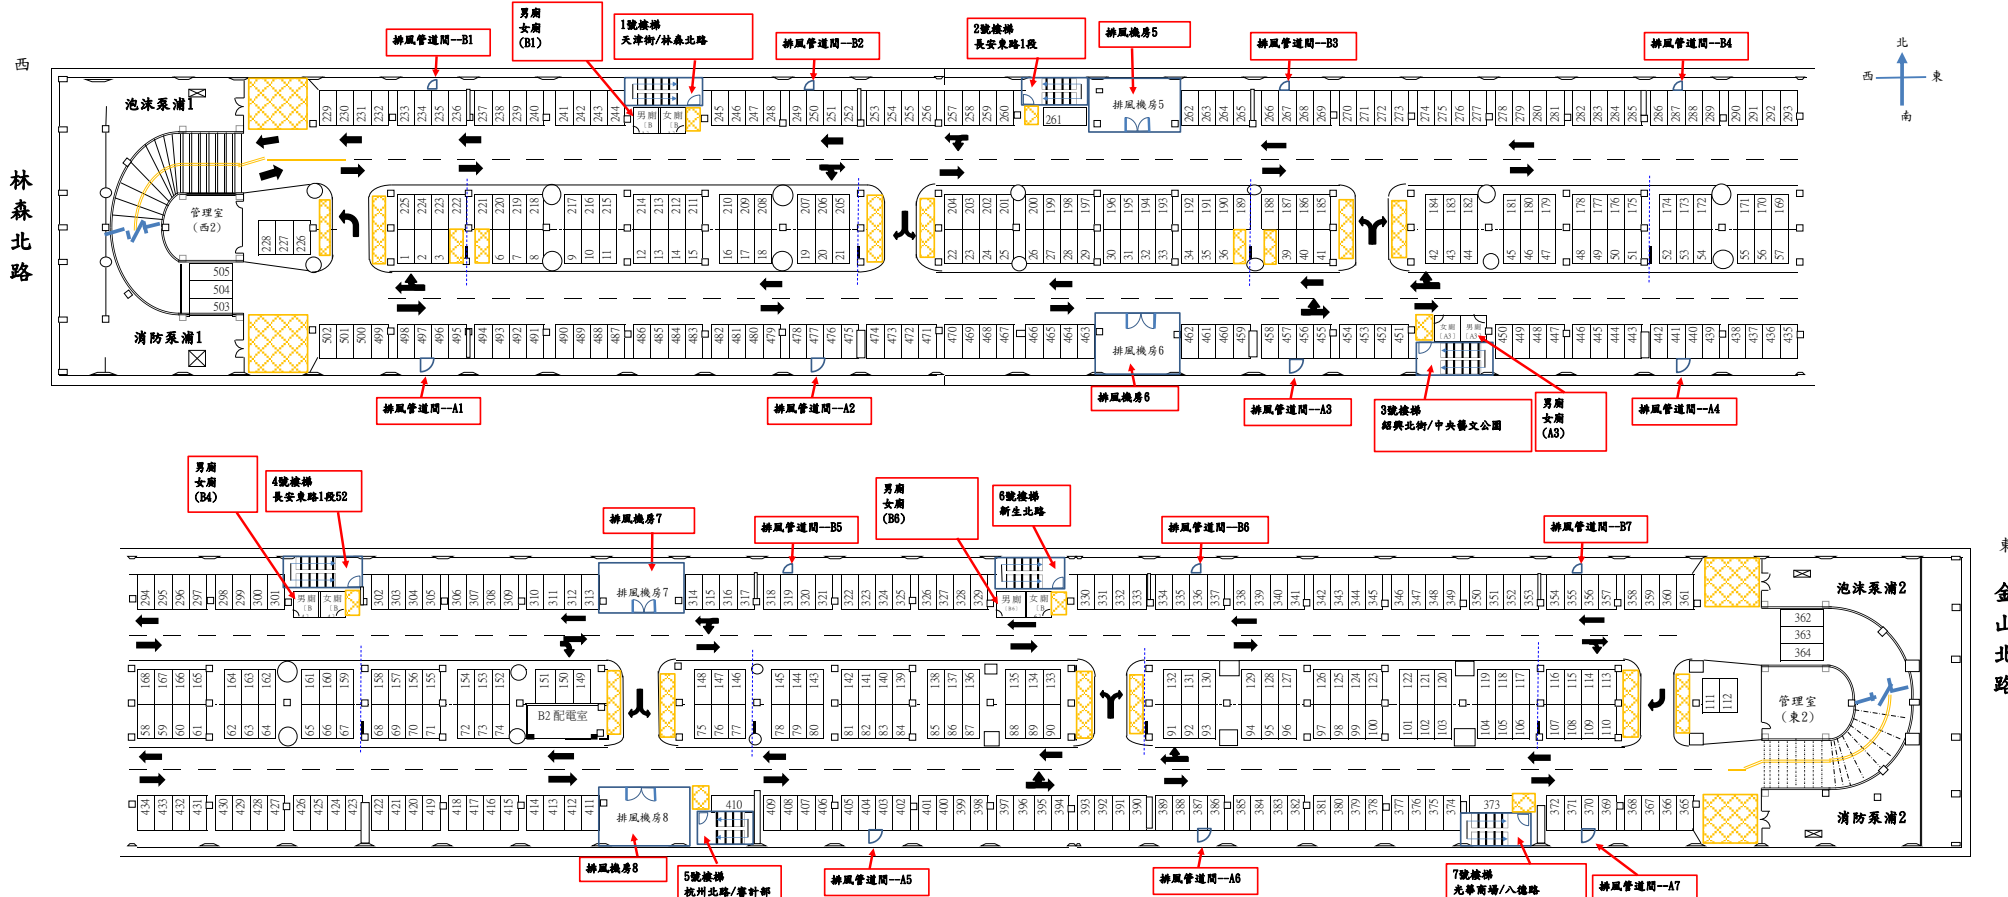

B2格位數

小型車(一般格位) : 501格

小型車合計 : 501格

東
金山北路