


市民大道延吉段停車場-地面層示意圖(土建施作位置)

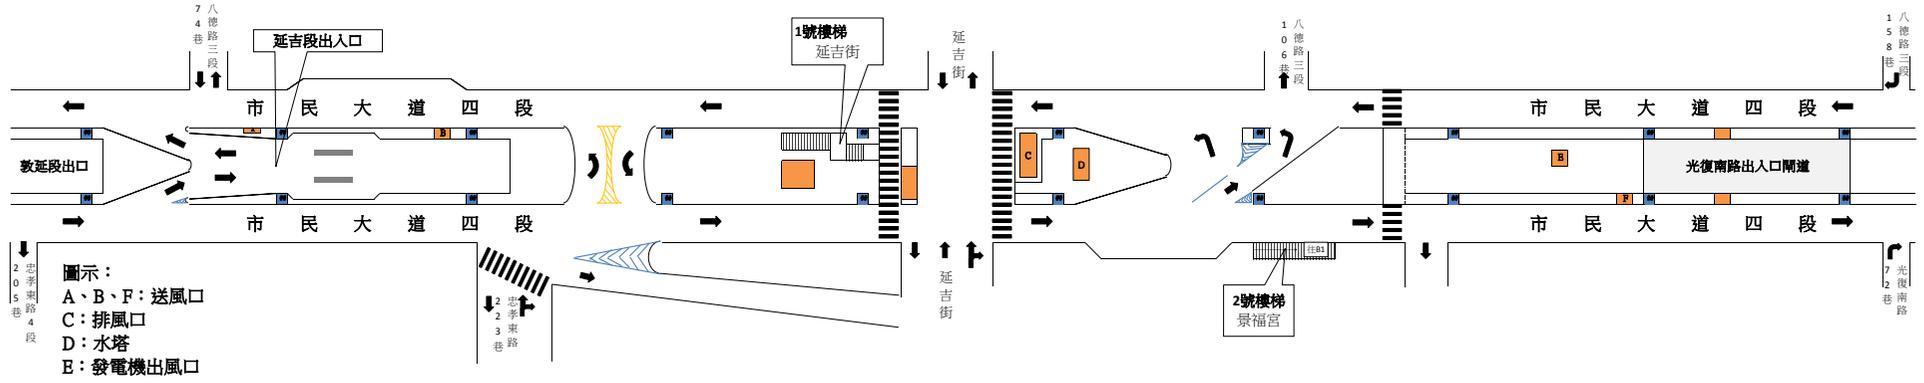


市民大道延吉段停車場-B 1 層示意圖(調整後)(土建施作位置)

延吉段

- 小型車(一般格位): 73格
- 小型車(身障格位): 2格
- 小型車(婦幼格位): 4格
- 小型車合計: 79格

圖示:  
@: 倉庫

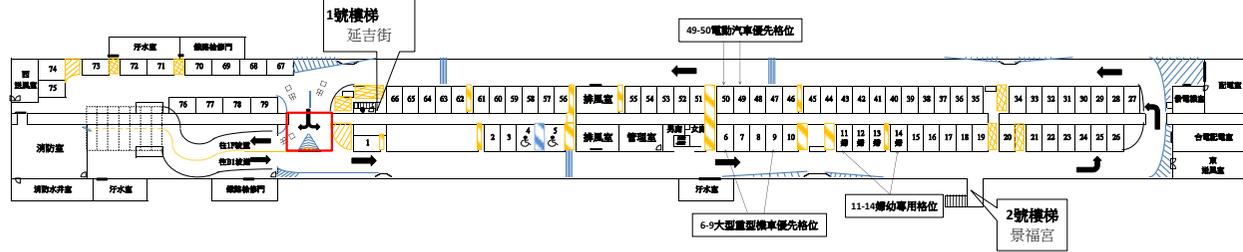

圖

: 瀝青混凝土鋪築修繕處

: 油漆粉刷修補處