


辛亥國小地下停車場B1平面圖

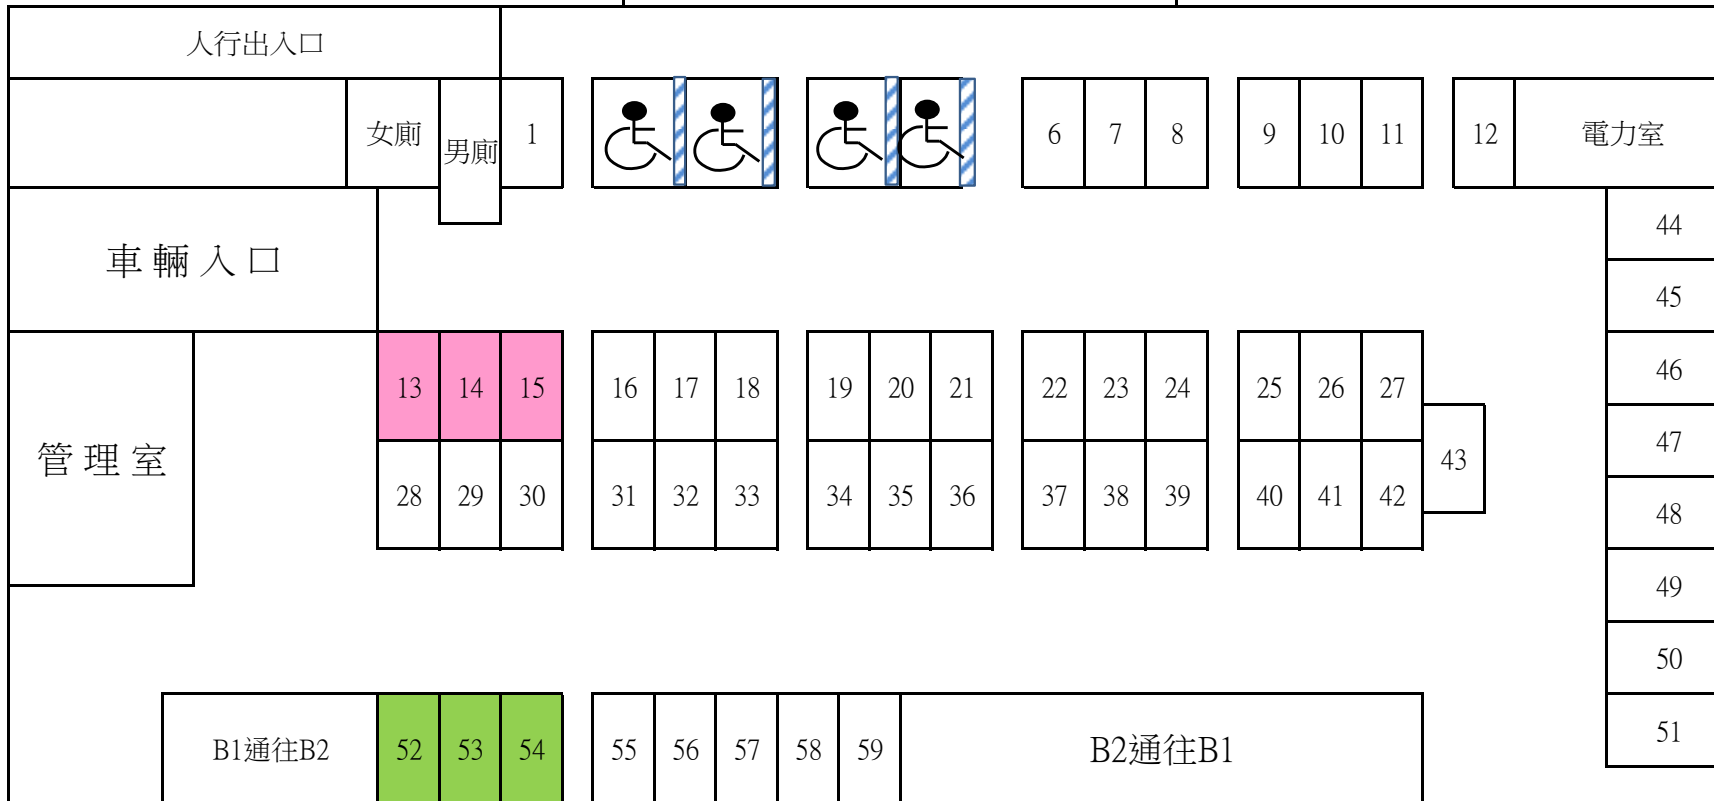

臺北市停車管理工程處 辛亥國小地下停車場					
格位配置圖	一般	身障	婦幼	充電	總計
B1	49	4	3	3	59
B2	70	0	0	0	0
總計	119	4	3	3	59