



B1

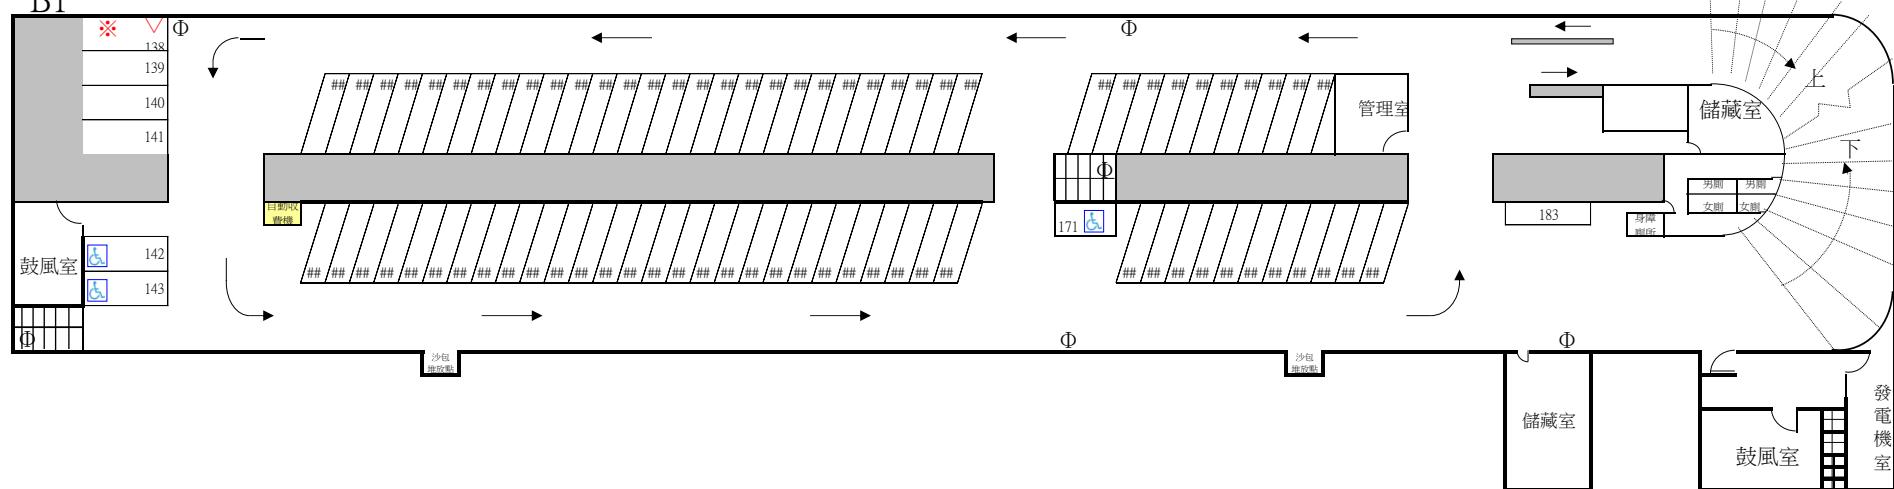

B2

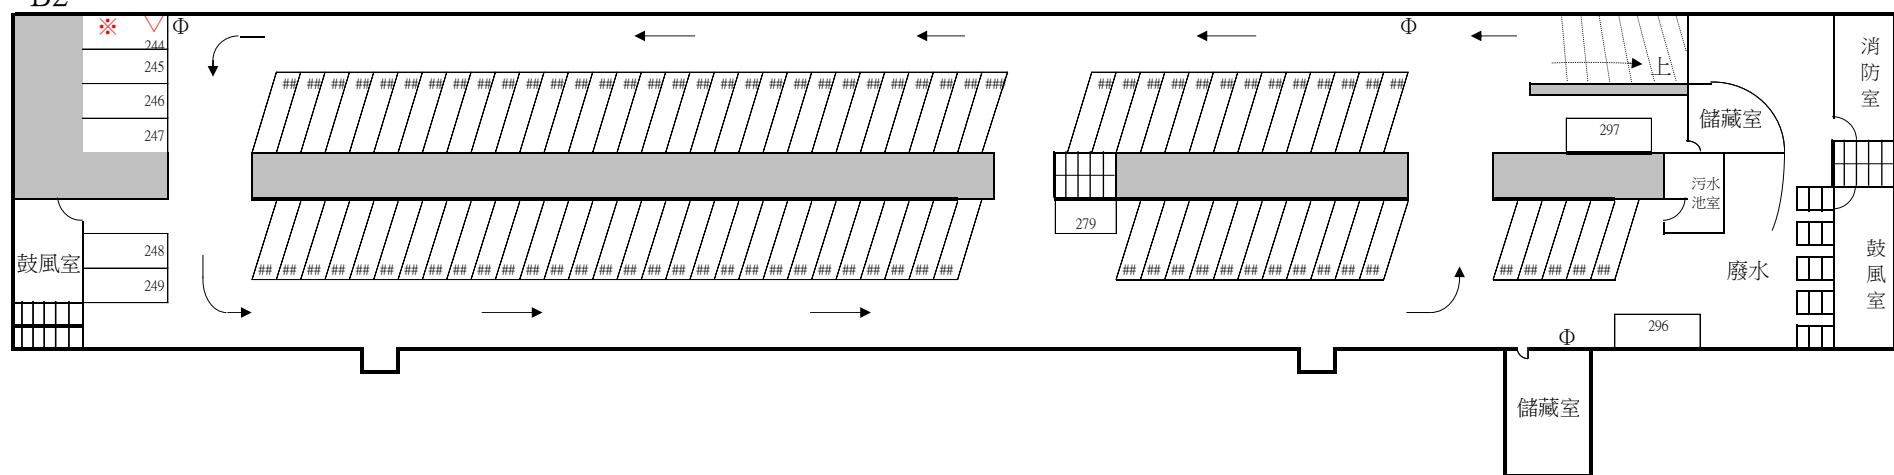

2-18萬板專案地下停車場 平面配置圖