


接中央段

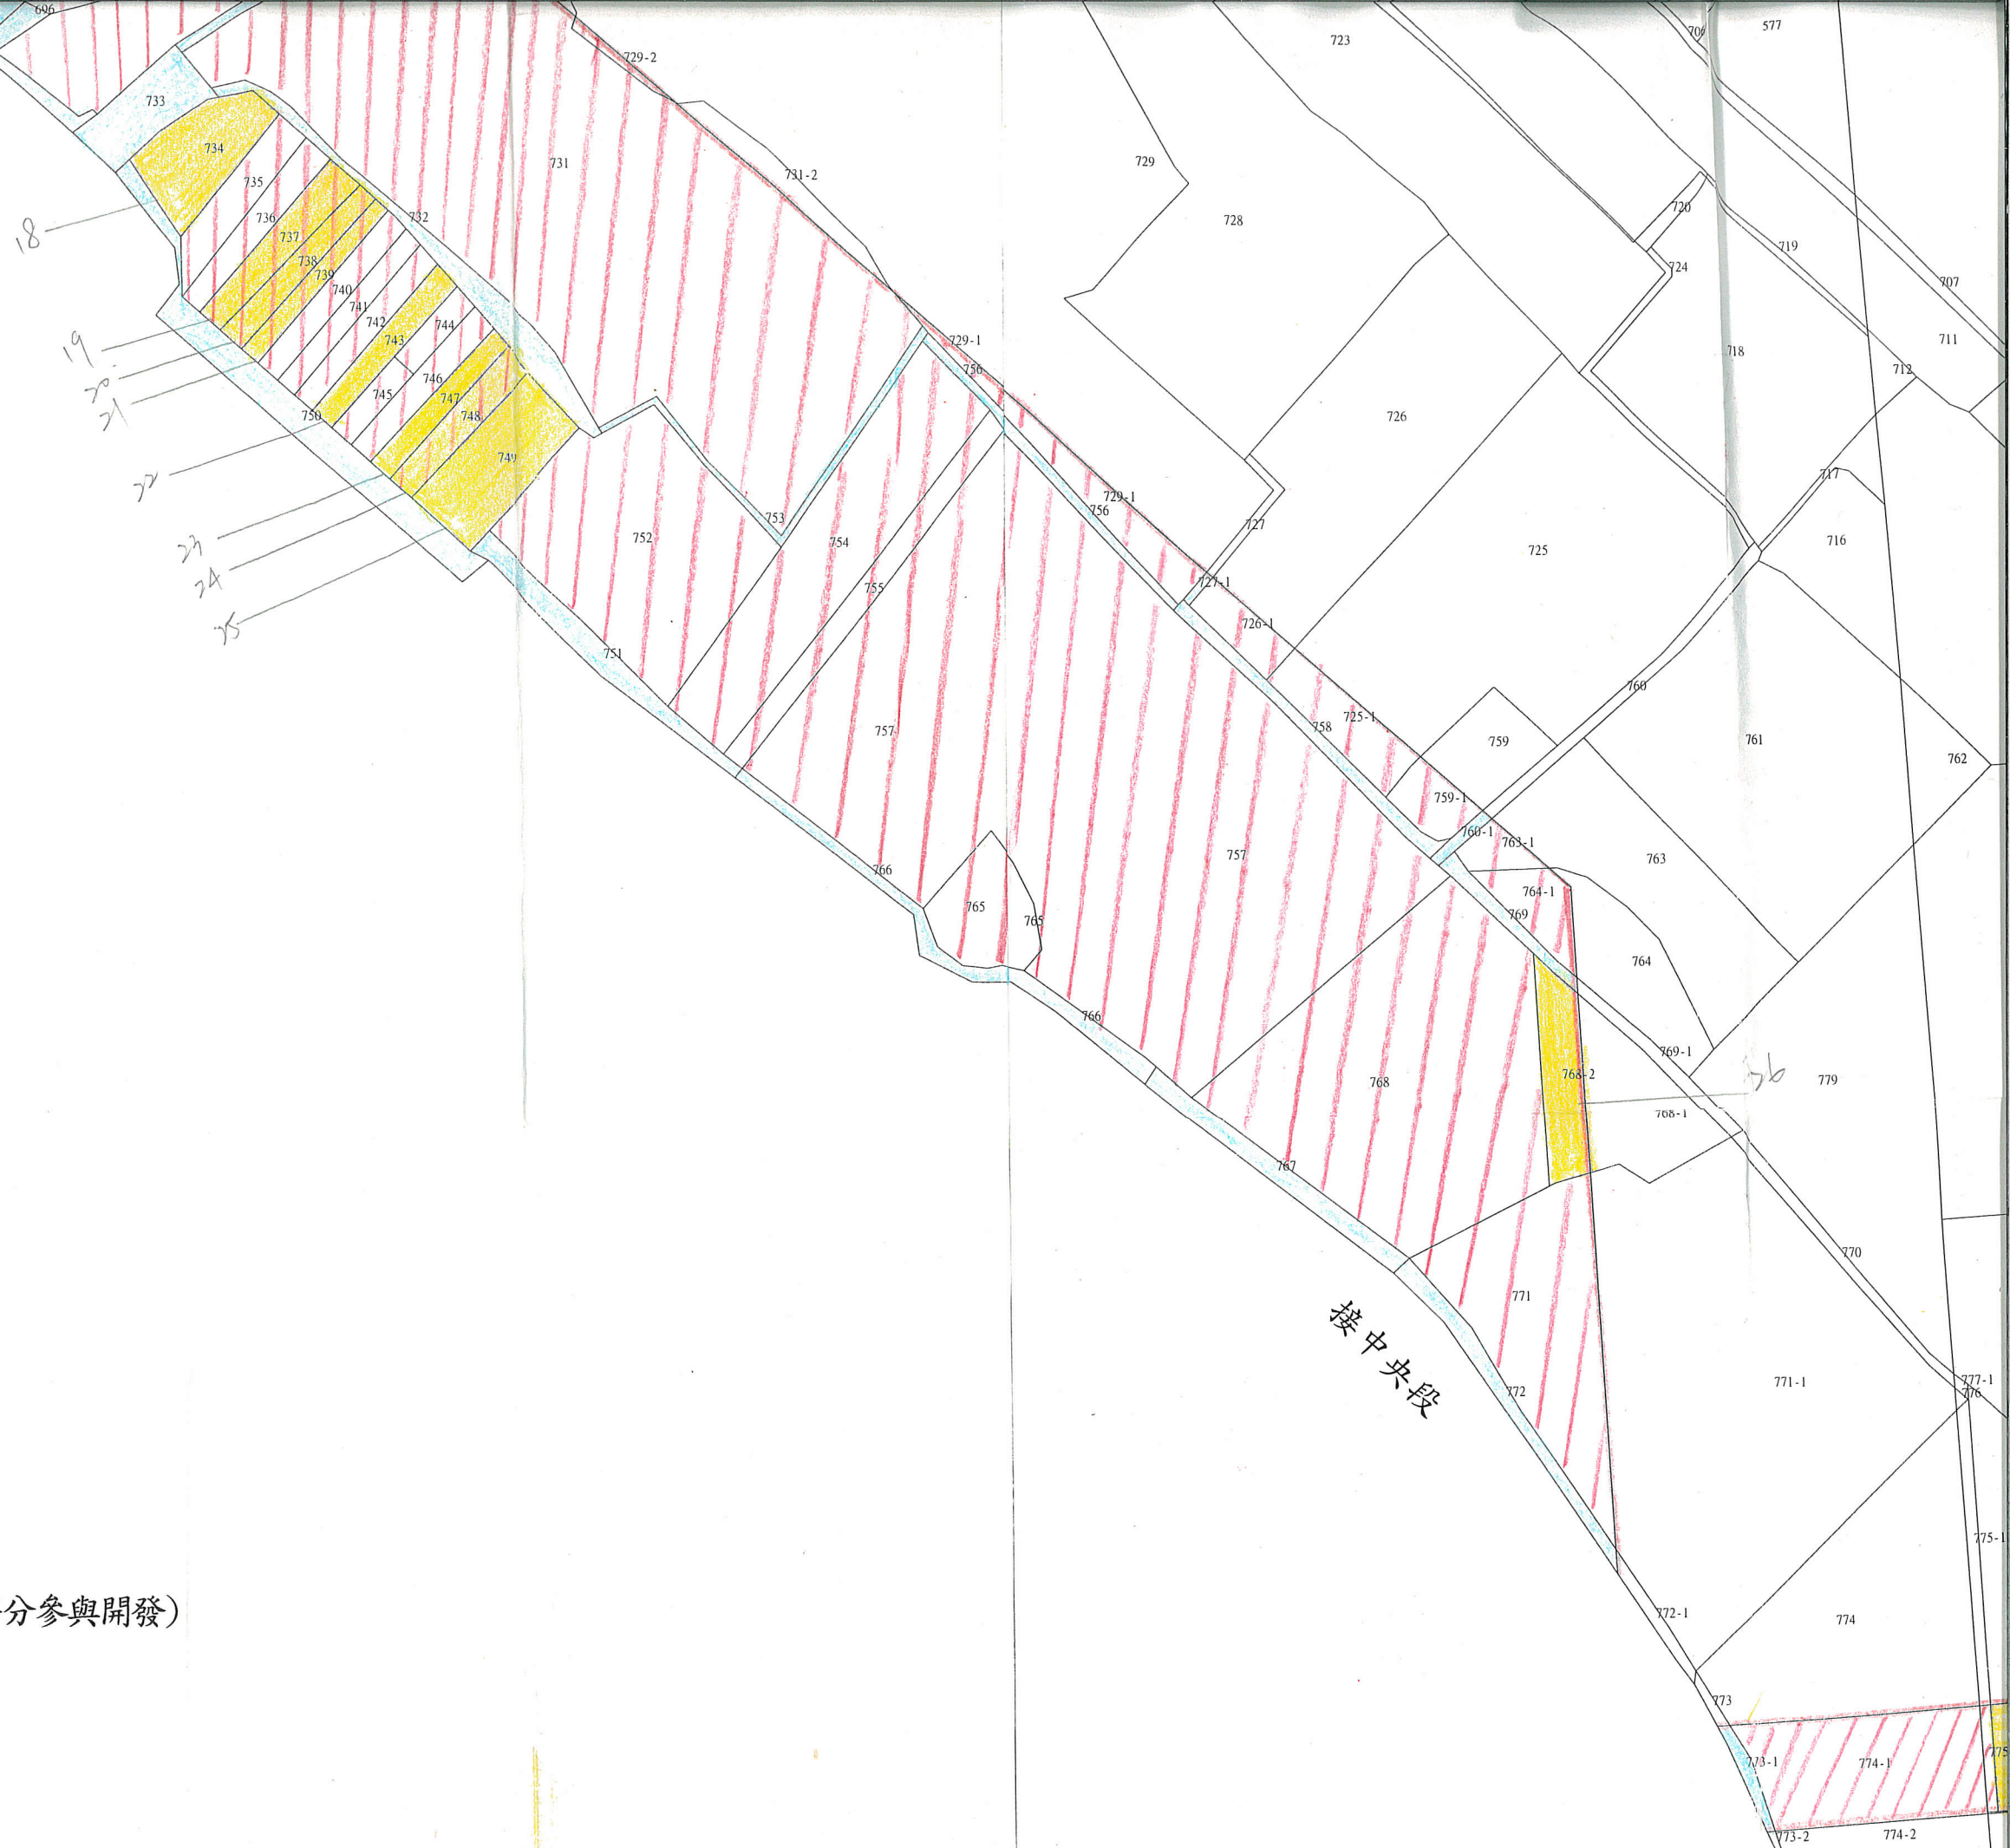

圖例：(比例尺 1/1200)

- 工程用地範圍
- 公有土地已完成撥用
- 參與開發土地
- 擬徵收土地位置
- 擬徵收土地位置(部分持分參與開發)
- 另案辦理協議價購



圖例：(比例尺 1/1200)

- 工程用地範圍
- 公有土地已完成撥用
- 參與開發土地
- 擬徵收土地位置
- 擬徵收土地位置(部分持分參與開發)
- 另案辦理設定地上權

