


# 劃定臺北市中山區北安段一小段 161 地號等 3 筆土地為更新地區圖

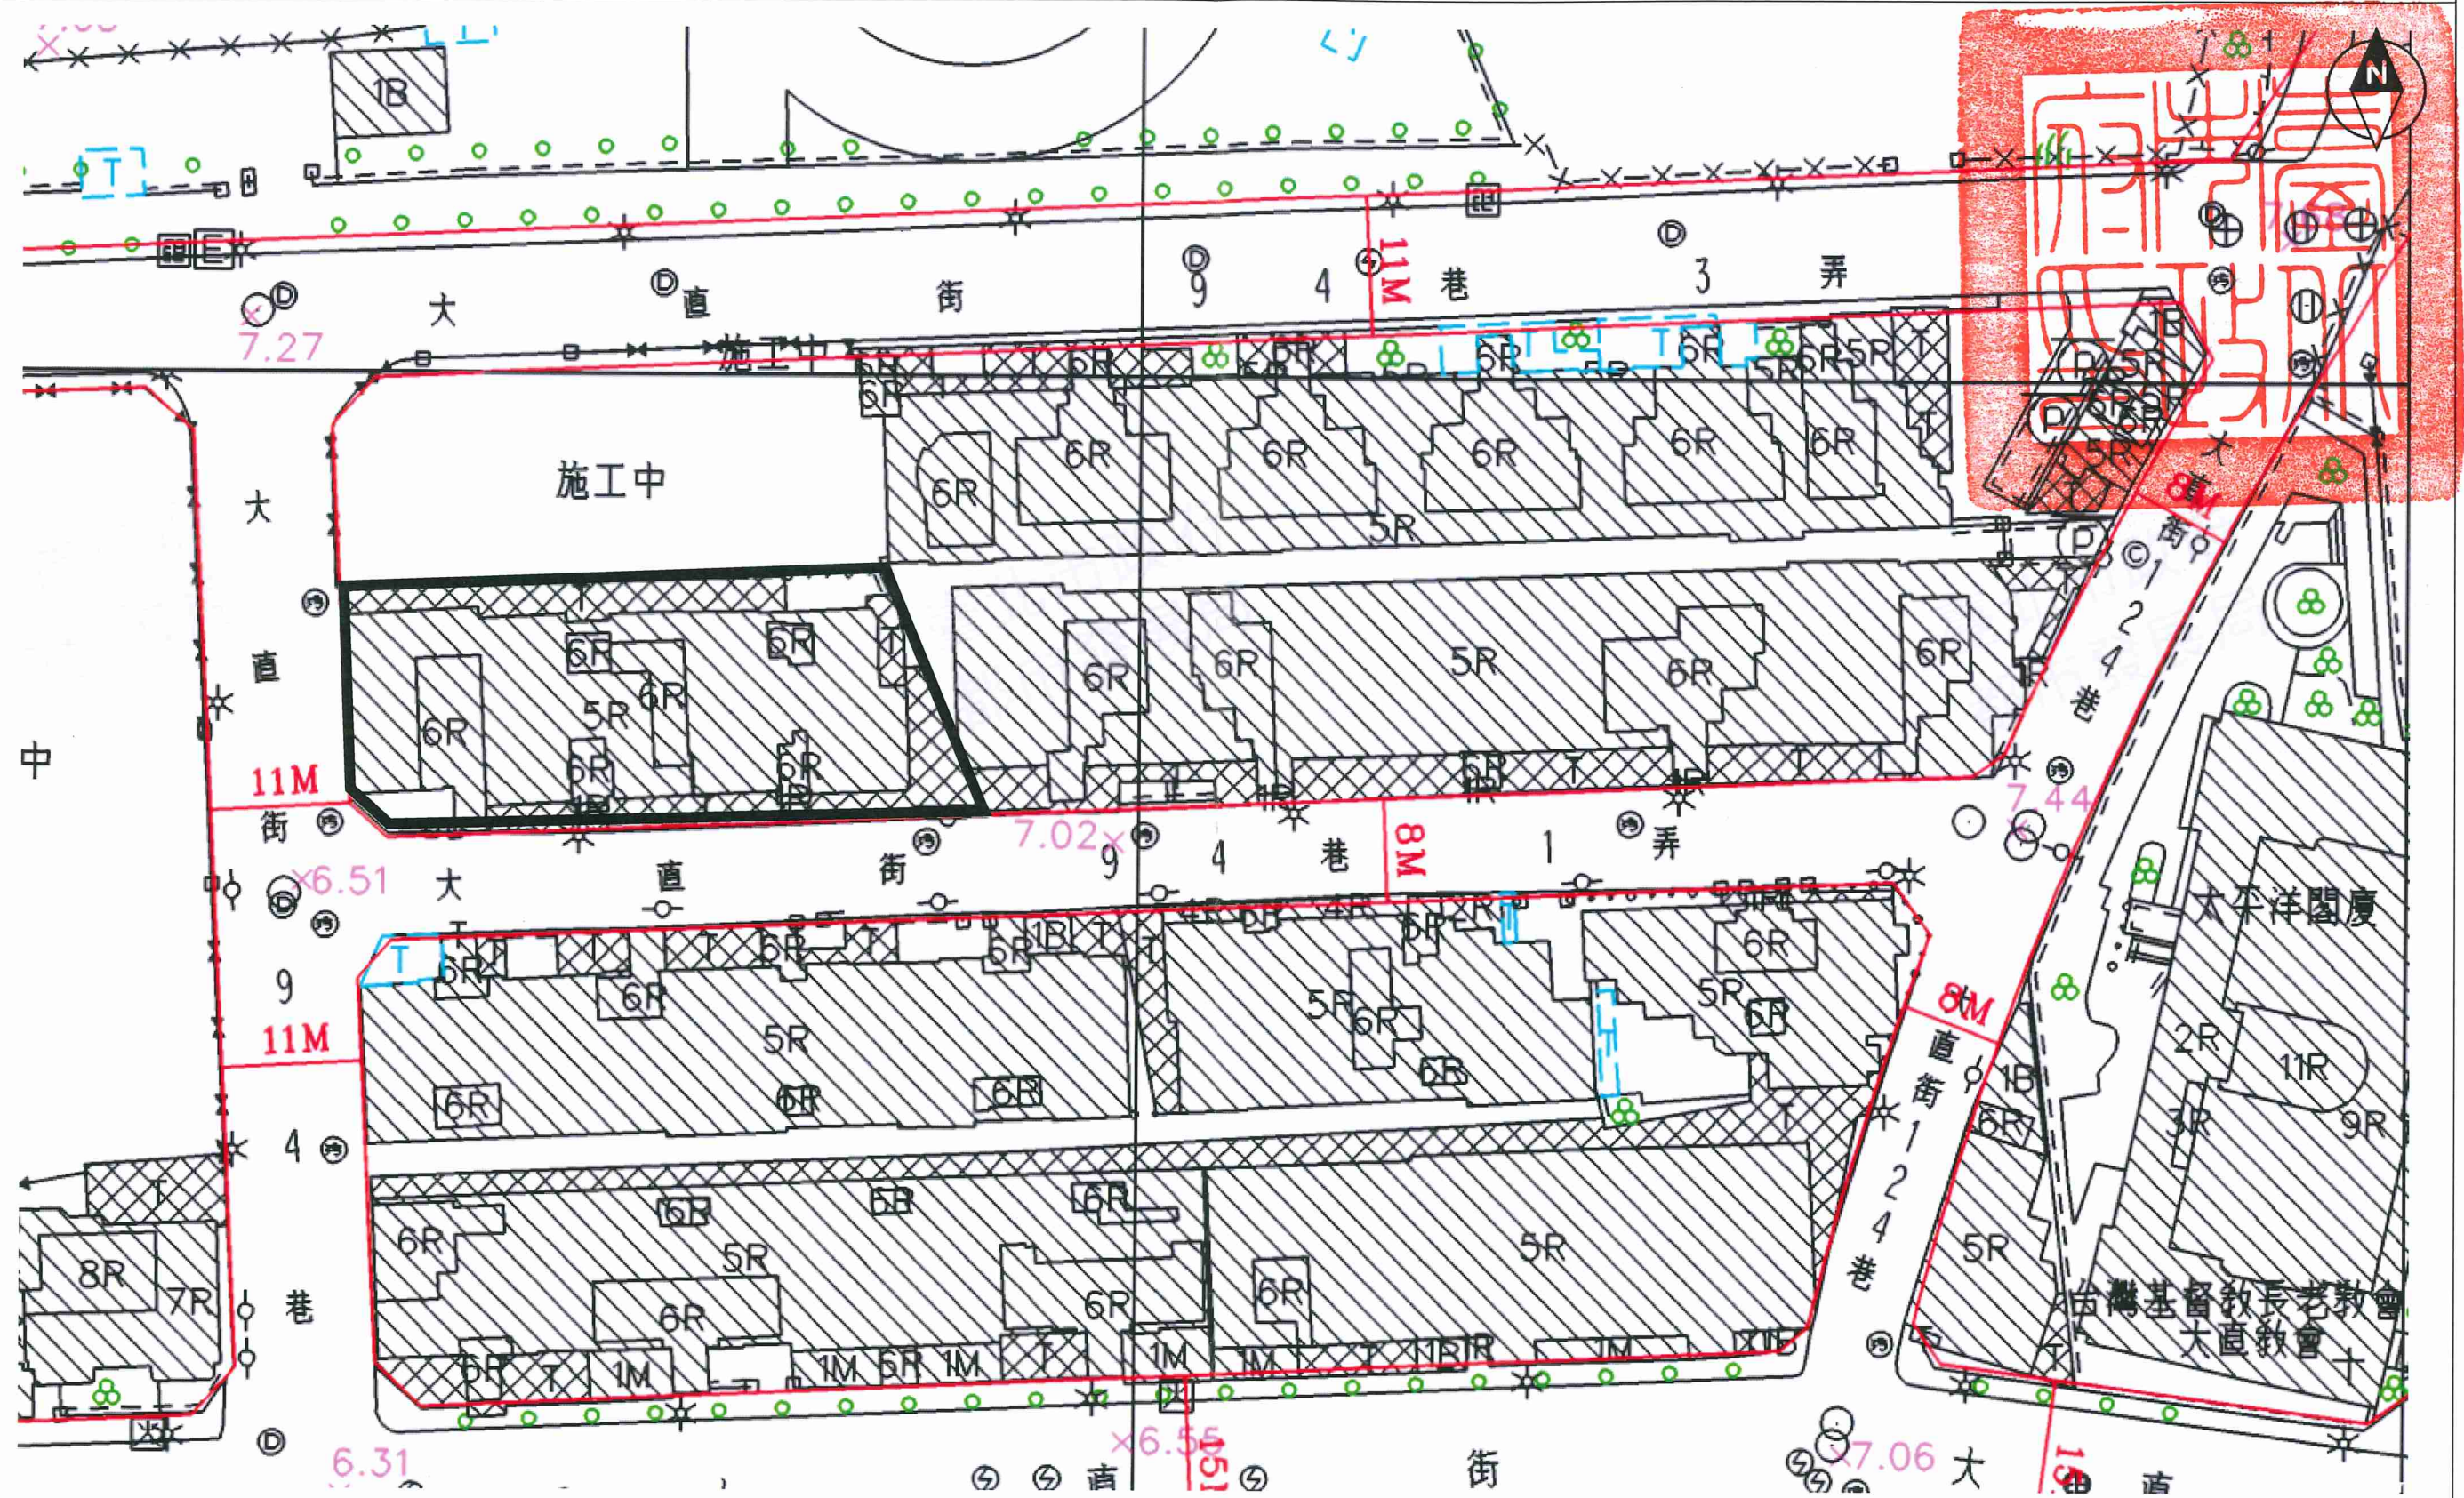

臺北市都市更新案

圖例：[Red Outline] 逕行劃定更新地區 比例尺：1/500