


圖 例		工程名稱
	擬徵收範圍	港 程 工 程 新 8 大 案 造
	擬撥用範圍	
	擬施工範圍	

名稱：大安和平東路2段130巷道路新築工程

和平東路2段至辛亥路3段(L=314M, W=8M)

S=1/2000

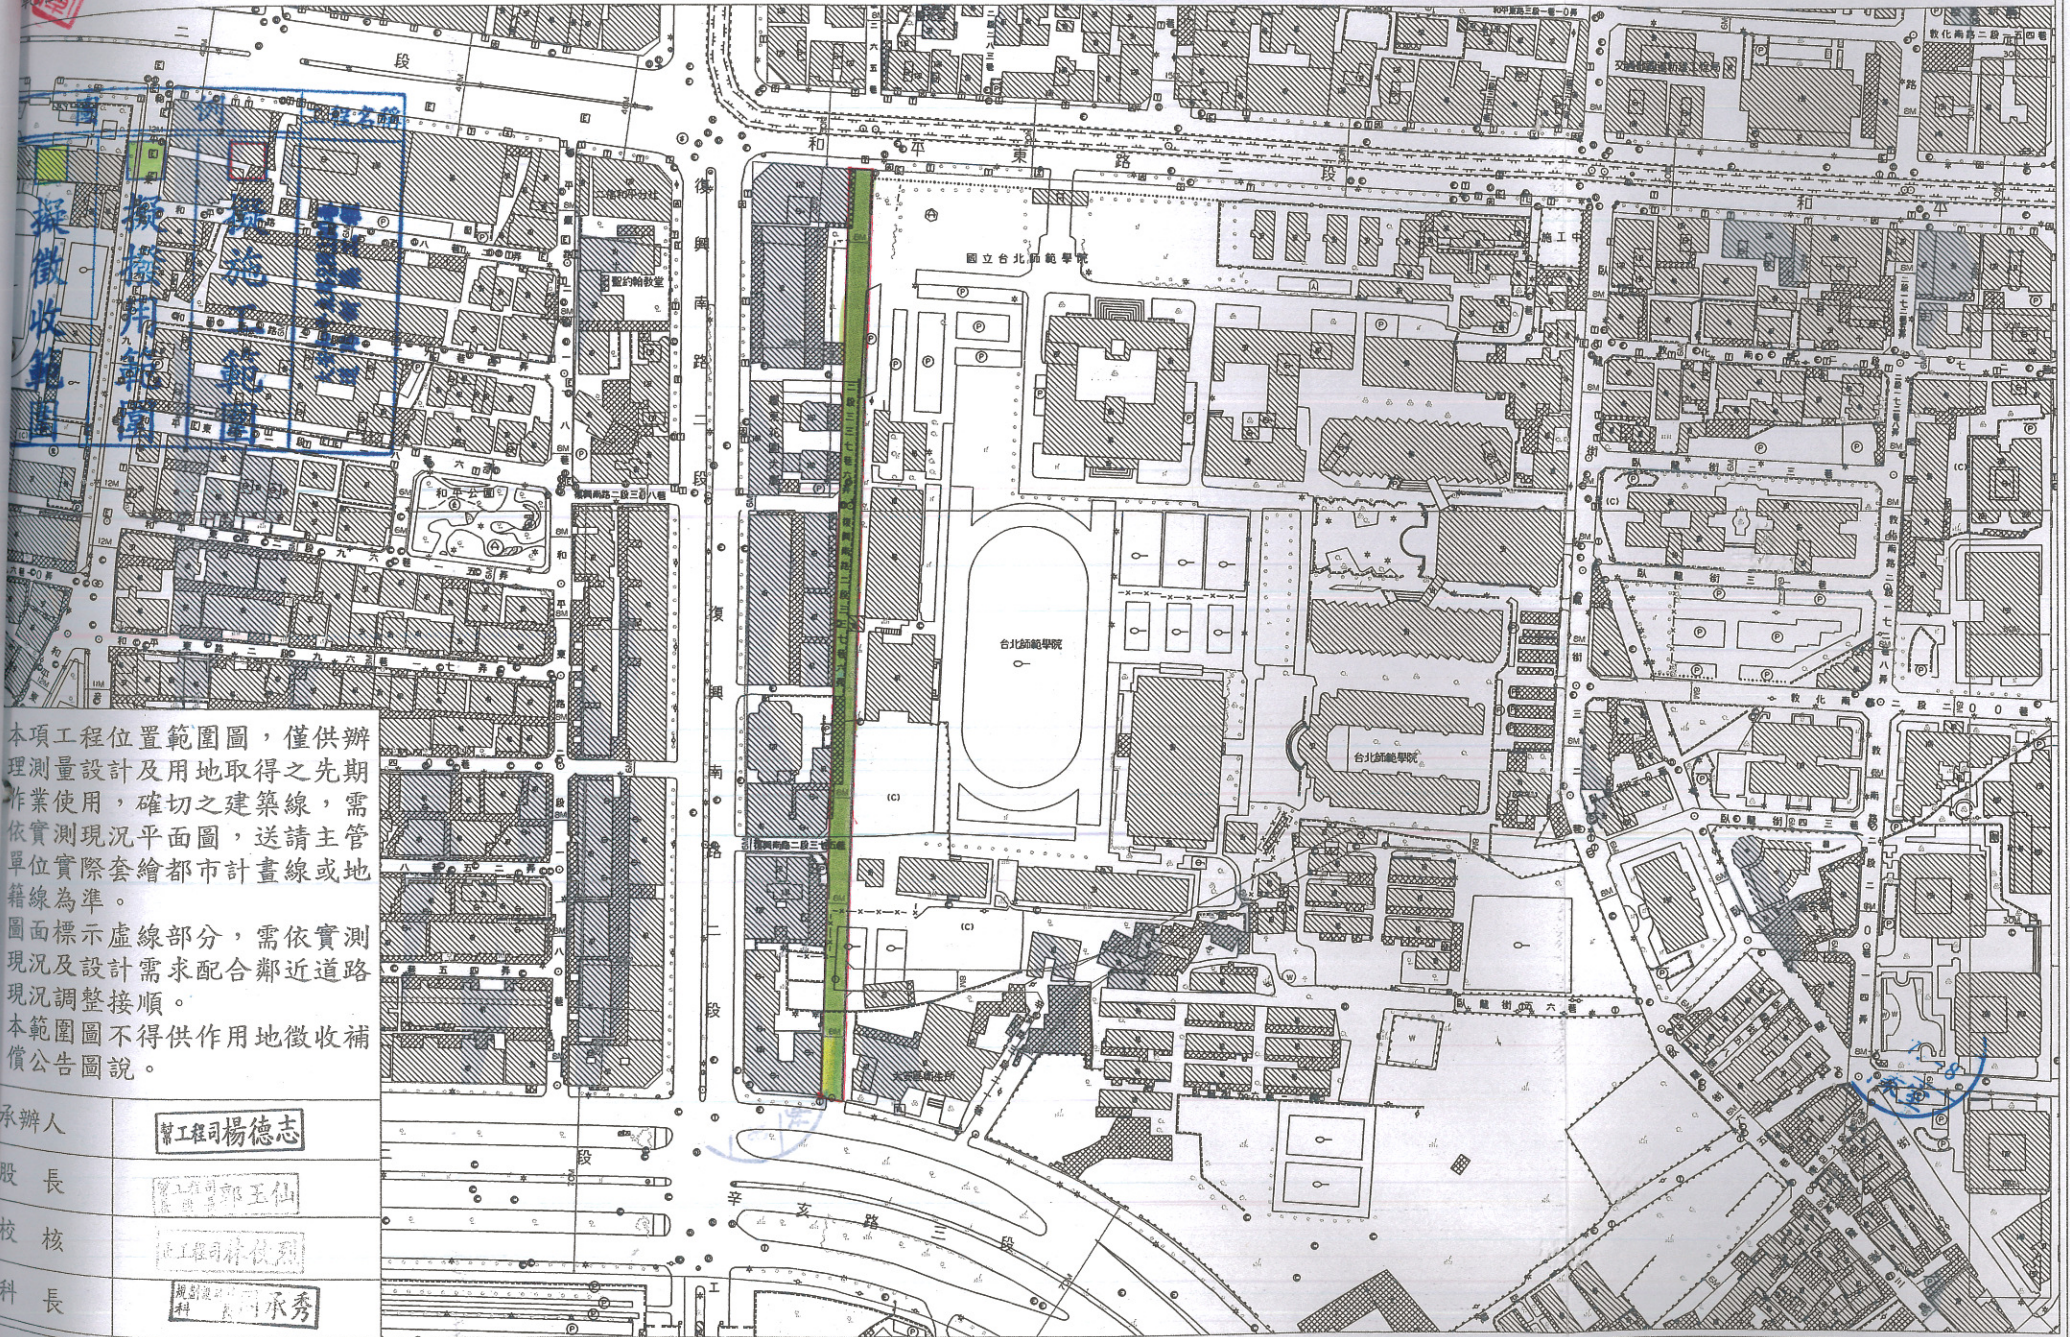

本項工程位置範圍圖，僅供辦理測量設計及用地取得之先期作業使用，確切之建築線，需依實測現況平面圖，送請主管單位實際套繪都市計畫線或地籍線為準。
圖面標示虛線部分，需依實測現況及設計需求配合鄰近道路現況調整接順。
本範圍圖不得供作用地徵收補償公告圖說。

承辦人	幫工程師楊德志
股長	幫工程師郭玉仙
校核	幫工程師林俊烈
科長	幫工程師承秀