

地籍圖謄本

土地坐落臺北市內湖區碧湖段四小段 465 466-1 地號等 共二筆

本謄本與地籍圖所載相符(實地界址以複丈鑑界結果為準)。
原圖比例尺：伍佰分之一


資料管轄機關：中山地政事務所
本謄本核發機關：建成地政事務所

主任 張麗美

中山複字第零零四九七四號

中華民國九十八年六月十二日

本案依分層負責規定授權承辦人員 陳曼麗 核發

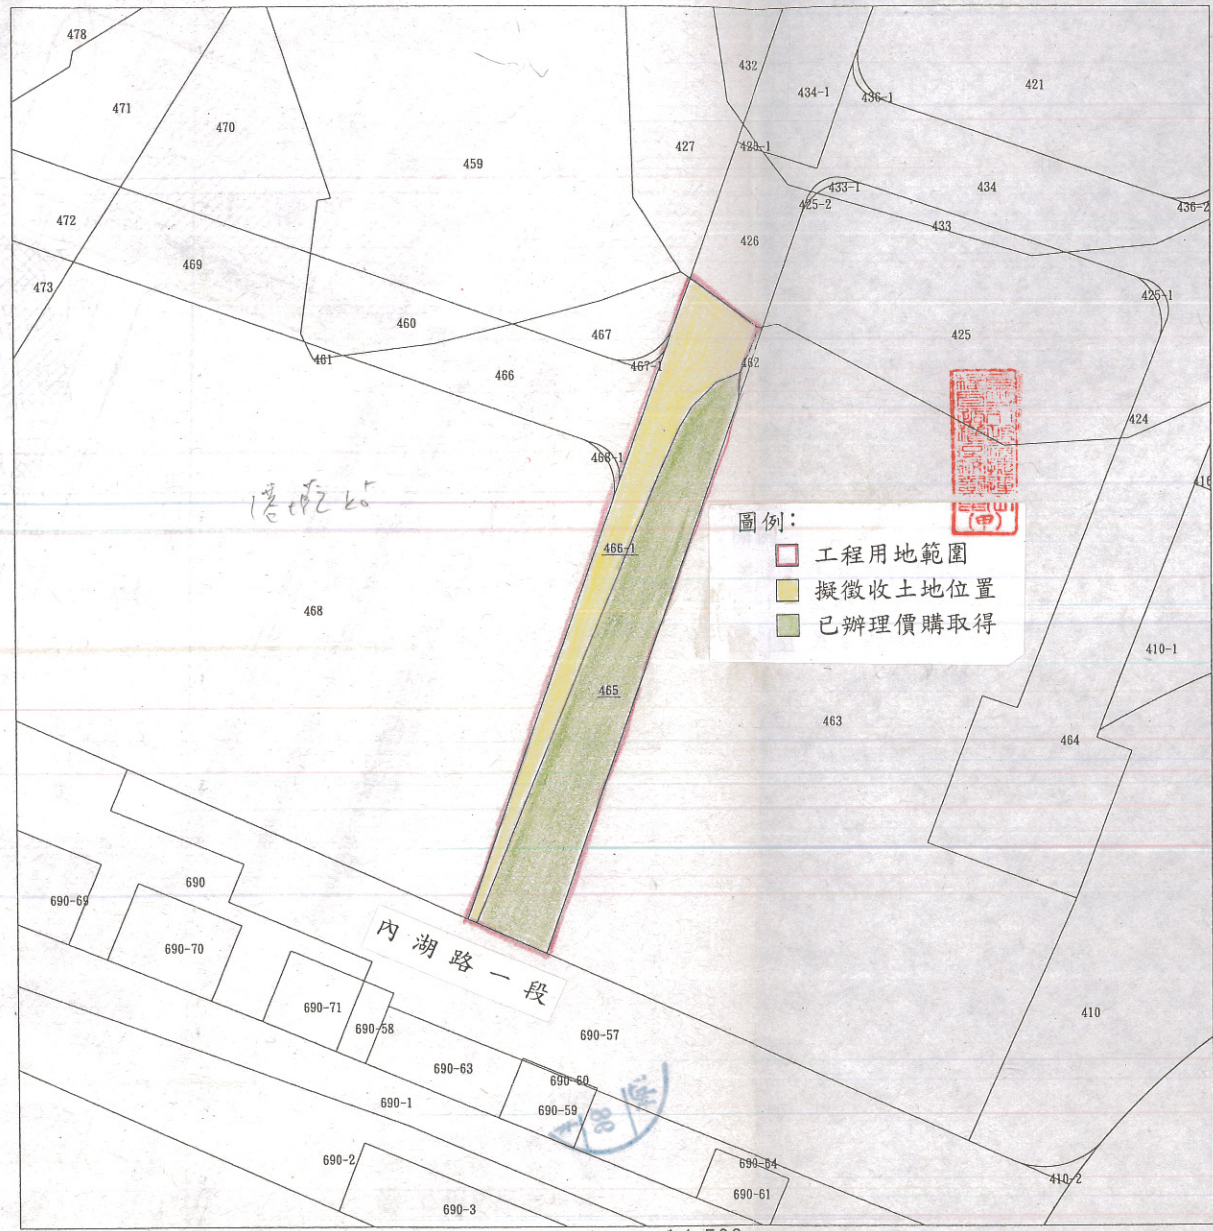


比例尺 1/500



101

配合捷運內湖線港墘站辦理鄰旁內湖路1段667巷道路工程土地使用計畫圖

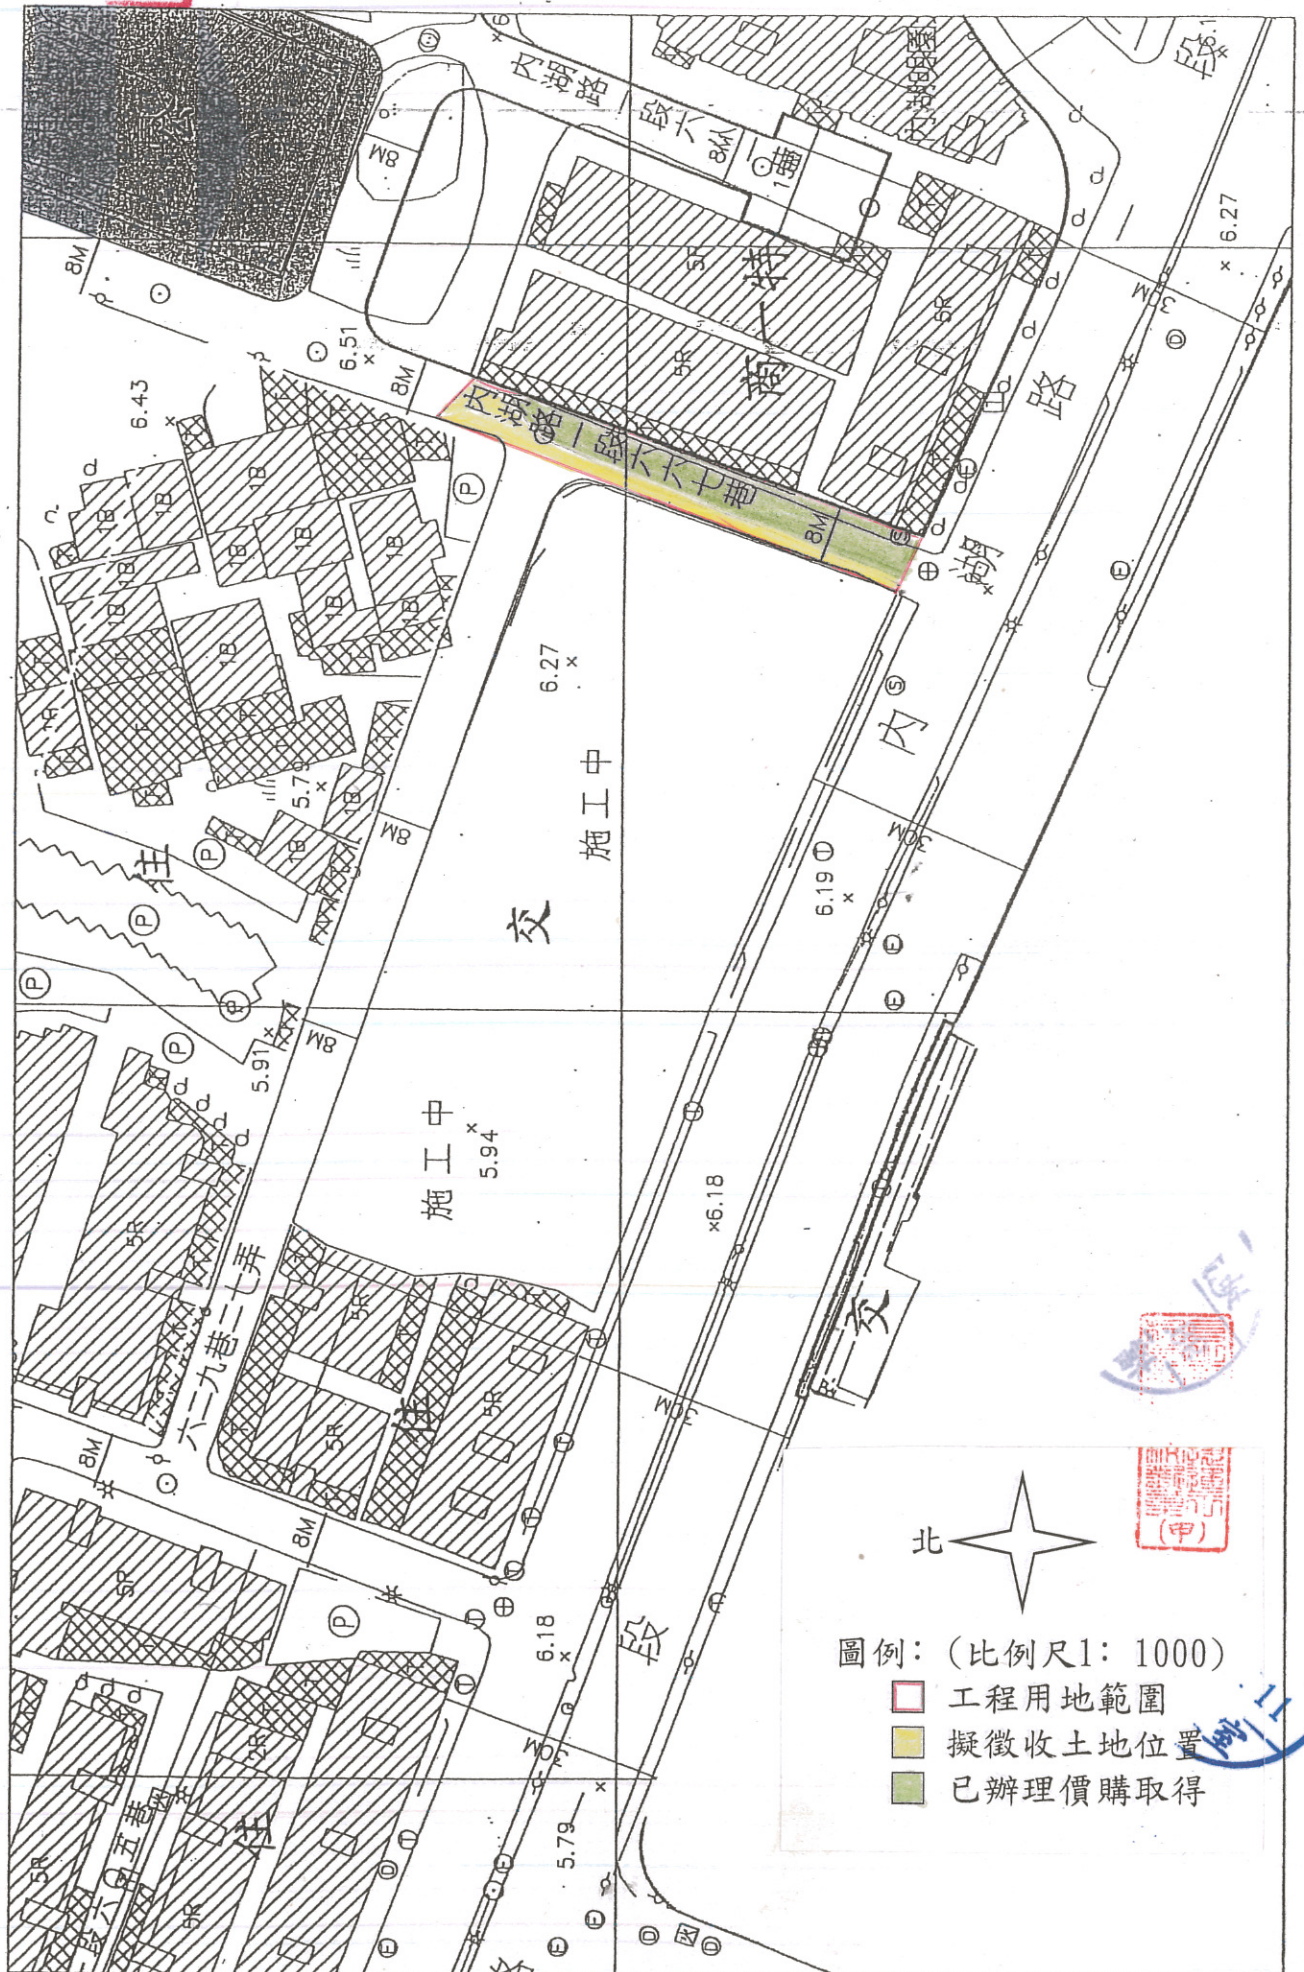

圖例：(比例尺1: 1000)

- 工程用地範圍
- 擬徵收土地位置
- 已辦理價購取得

102