





樟新平面停車場圖說(工期約10天，實際範圍視收費系統設備調整)

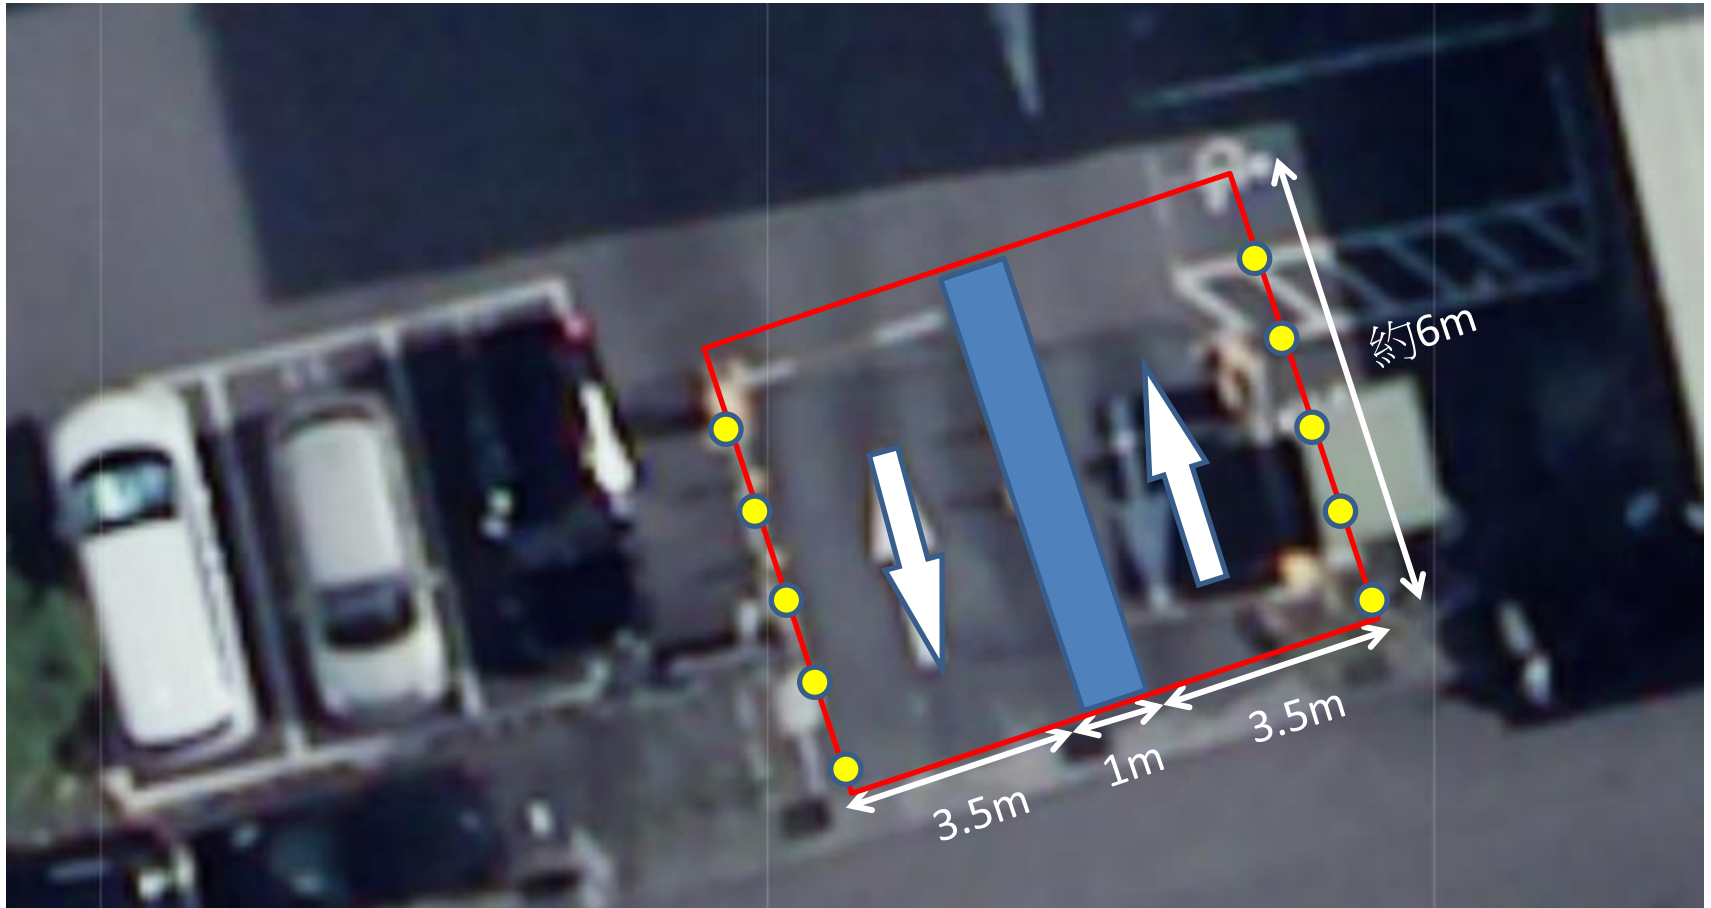

-  交通桿(間格約1m)
-  收費系統中島
-  施作範圍(視收費設備調整)