


廢止臺北市萬華區漢中段二小段47, 48等二筆地號內(西寧南路 287巷)現有巷道乙案


圖例

- 申請基地
- 計畫建築配置
- 建築線
- 未開闢計畫道路
- 現有房屋
- 建物主要出入口
- 商業區
- 現有巷道
- 廢止巷道


申請地號	台北市萬華區漢中段二小段47, 48等二筆地號
申請人	陳怡璋
地址	台北市大同區長安西路108號2樓
電話	25508989#120

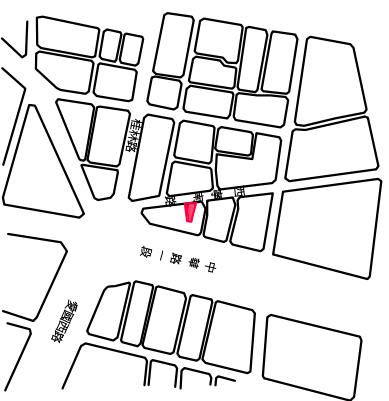

位置圖 SCALE:1/5000

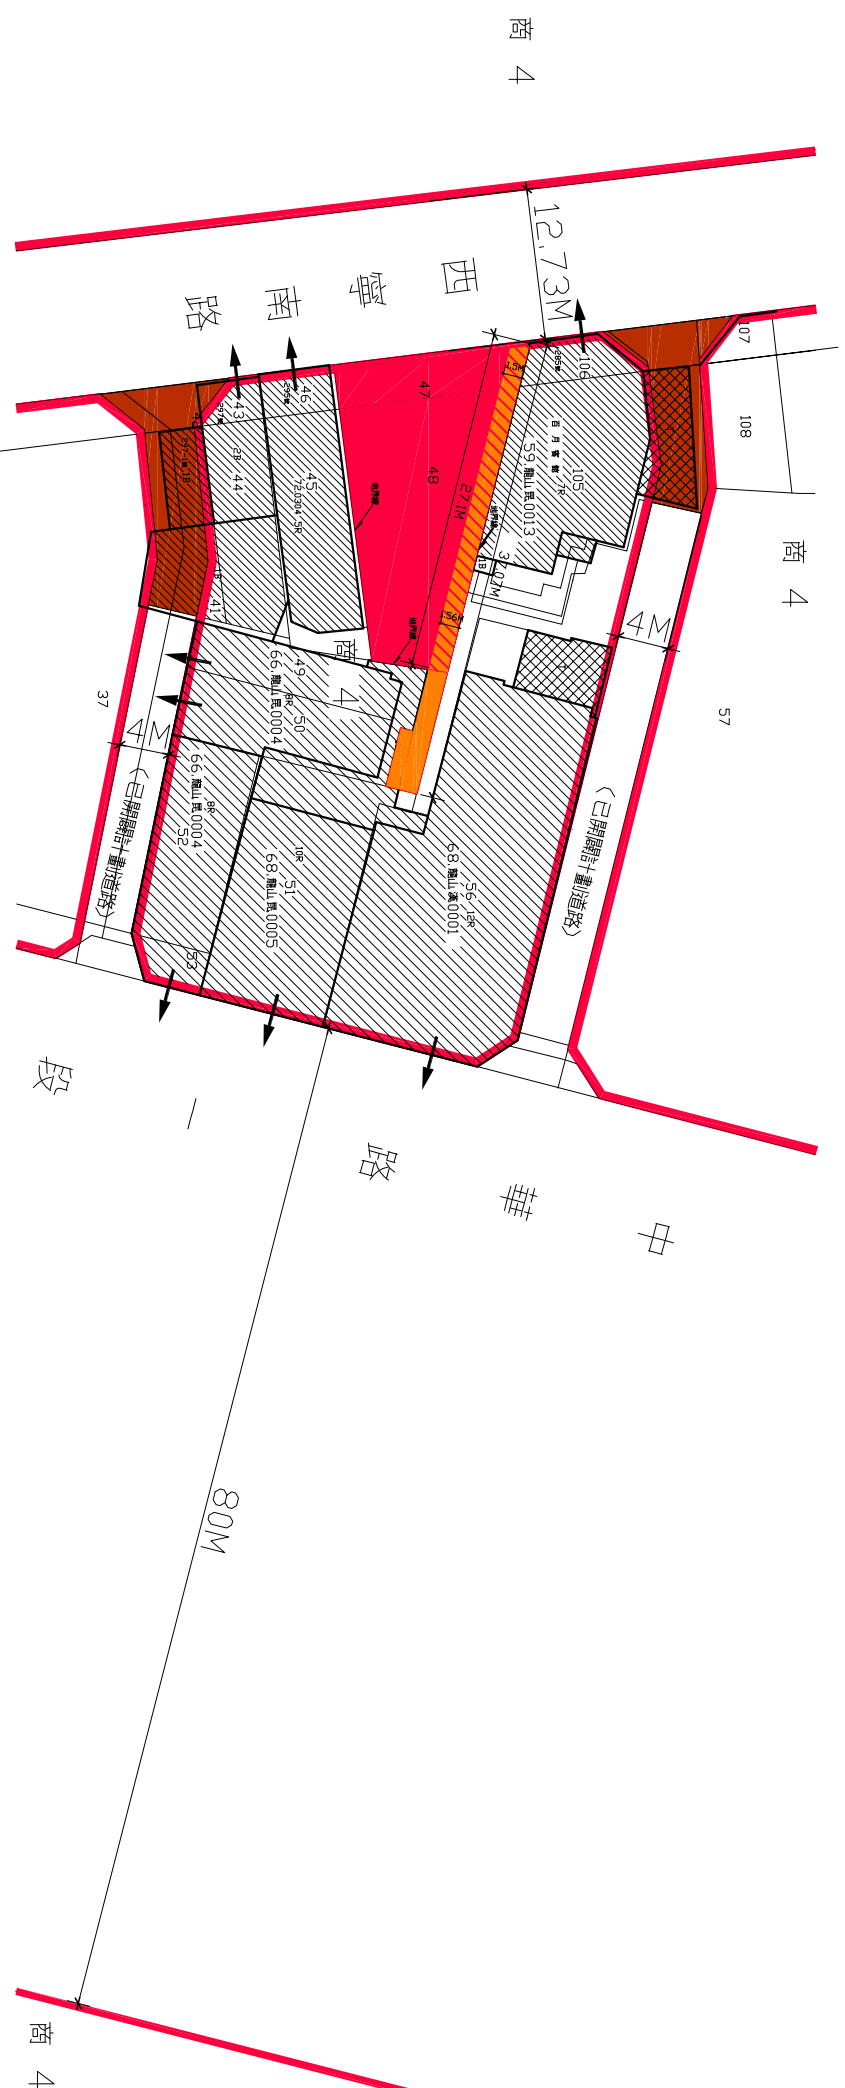


現況圖 SCALE:1/300

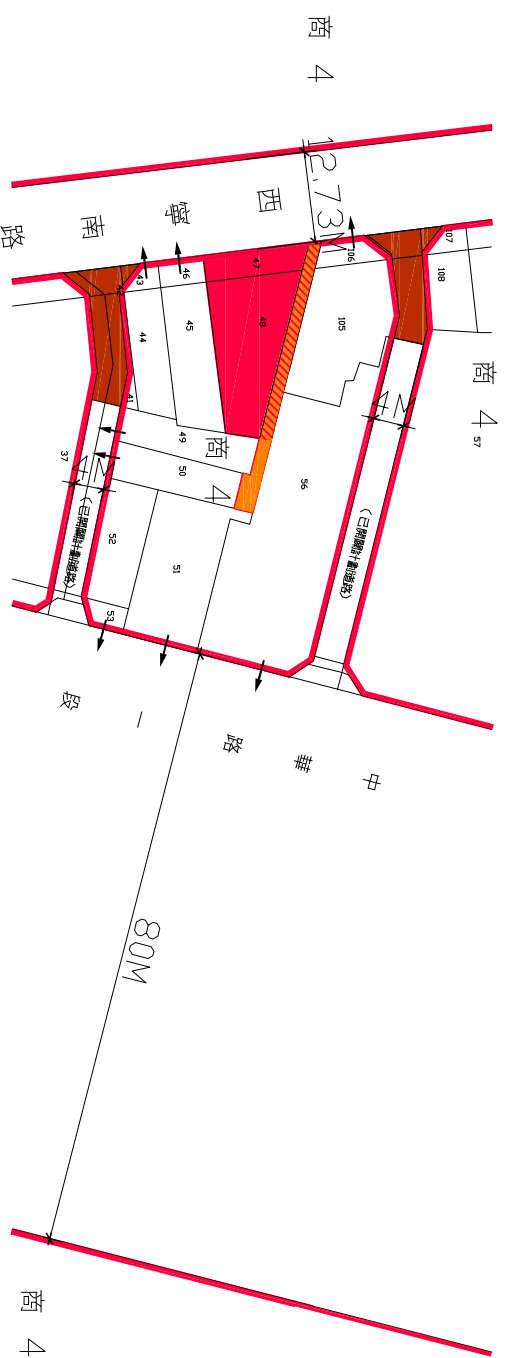

套繪都市計畫地籍圖

SCALE:1/500

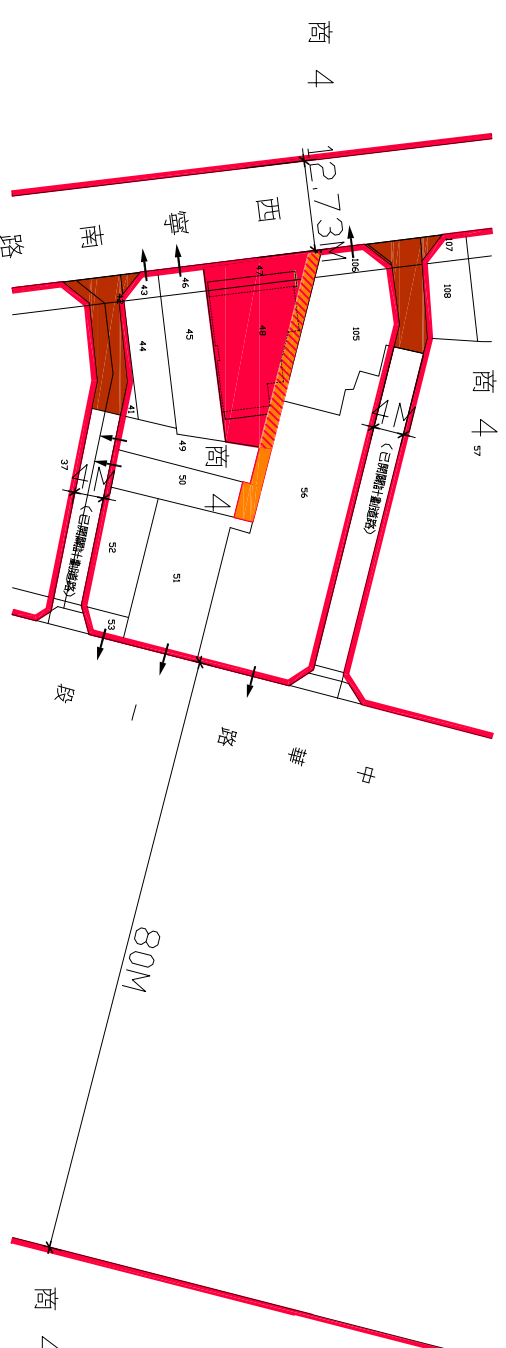

建築計畫使用及配置圖

SCALE:1/500