


擬廢止本市北投區秀山段三小段221、222地號內（未編巷弄名稱）現有巷道案

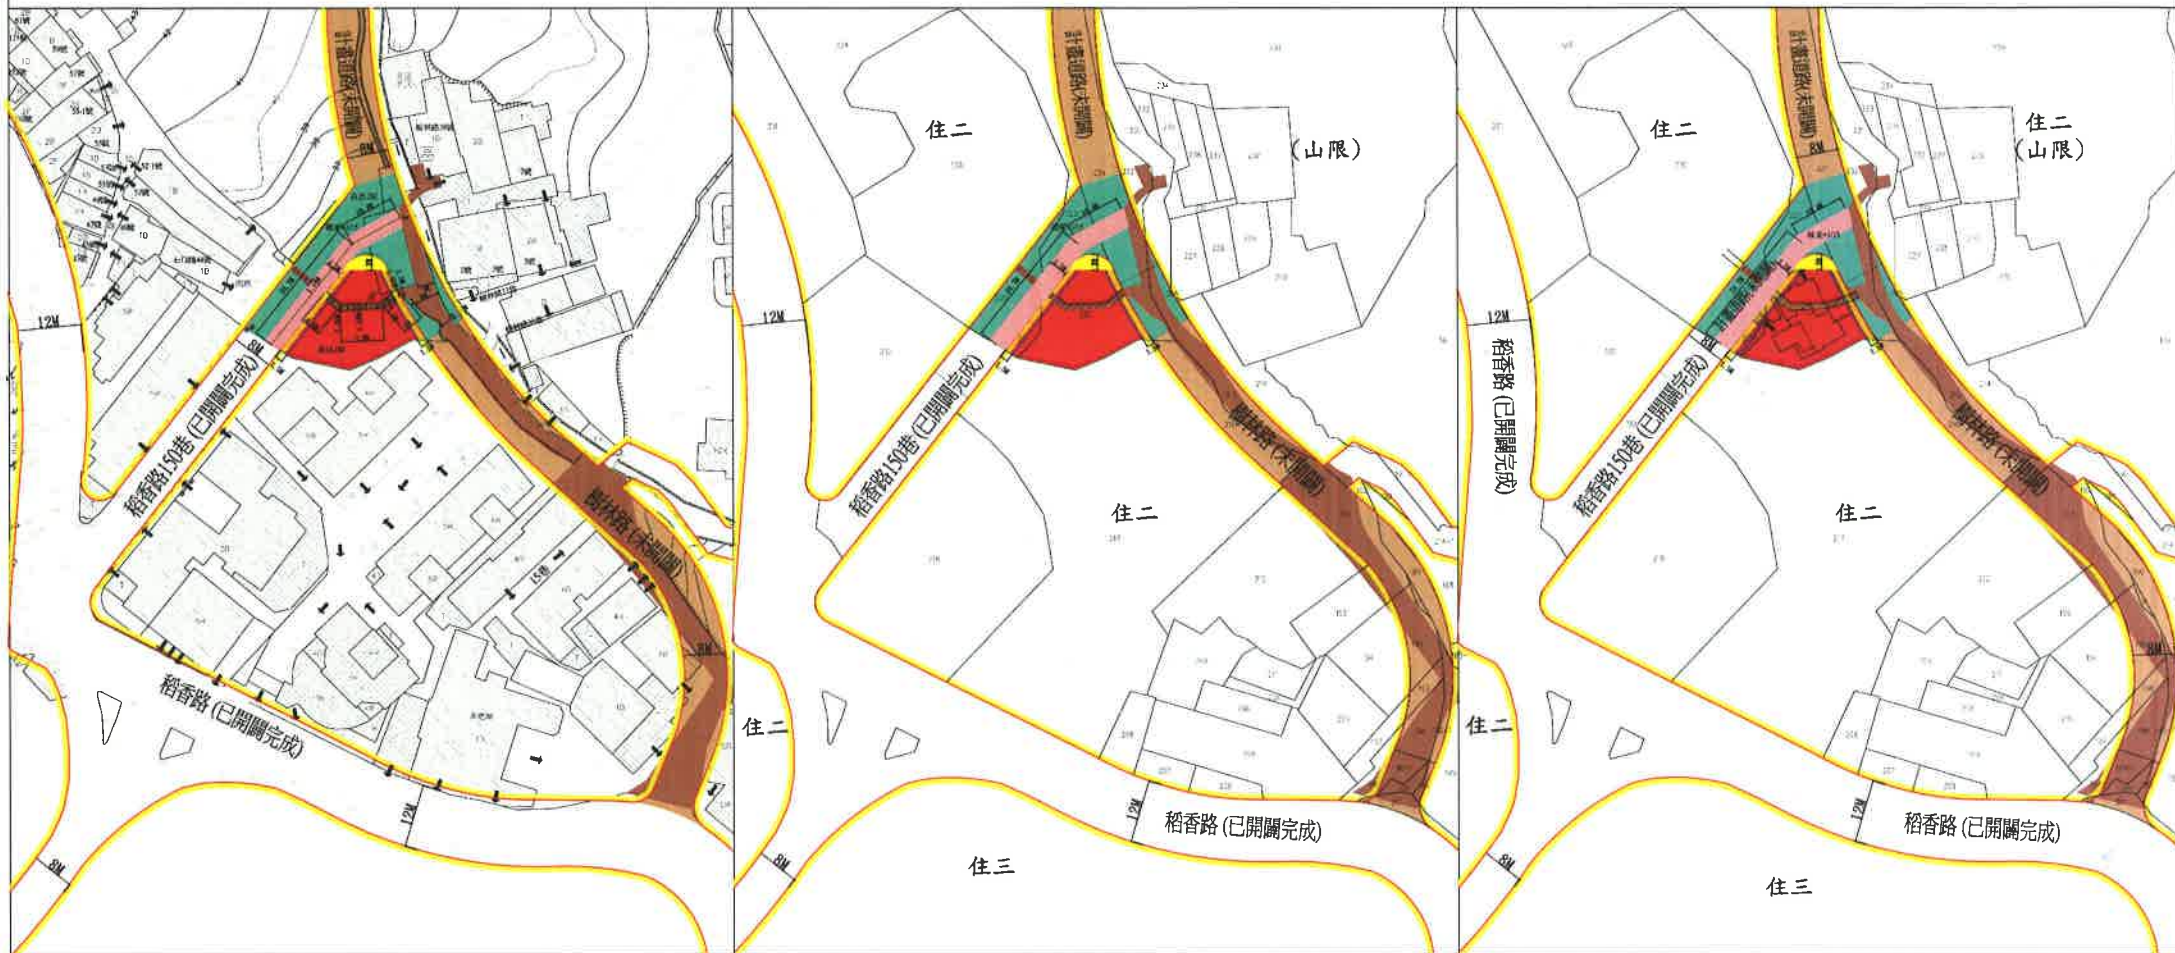

現況實測圖 SCALE:1/500

套繪都市計畫地籍圖 SCALE:1/500

計畫建築使用及配置圖 SCALE:1/500

圖例:

- | | | | | | |
|--|-----------|--|-----------|--|------------------------|
| | 申請基地 | | 住二 第二種住宅區 | | 沿計畫道路退縮1.5米 |
| | 住三 第三種住宅區 | | 計畫建築配置 | | 未來申請建築時應配合留設3米深開放空間/廣場 |
| | 現有巷道 | | 廢止之現有巷道 | | 應開闢計畫道路範圍 |
| | 已開闢計畫道路 | | 開闢之便道 | | 建築物出入口 |
| | 未開闢計畫道路 | | 地界 | | |



保誠興業股份有限公司
負責人：陳信誠

10357台北市大同區重慶北路二段188號12樓
位置圖 02-2550-9336