

地籍圖謄本

土地坐落臺北市大同區橋北段二小段 636 地號等共六十二筆詳列於地號明細表  
 本謄本與地籍圖所載相符(實地界址以複丈鑑界結果為準)。  
 原圖比例尺：伍佰分之一

資料管轄機關：建成地政事務所  
 本謄本核發機關：松山地政事務所


主任 林健智

建成複字第零零八零零四號

中華民國九十七年十二月十九日

本案依分層負責規定授權承辦人員 劉秀美 核發

北 ↑

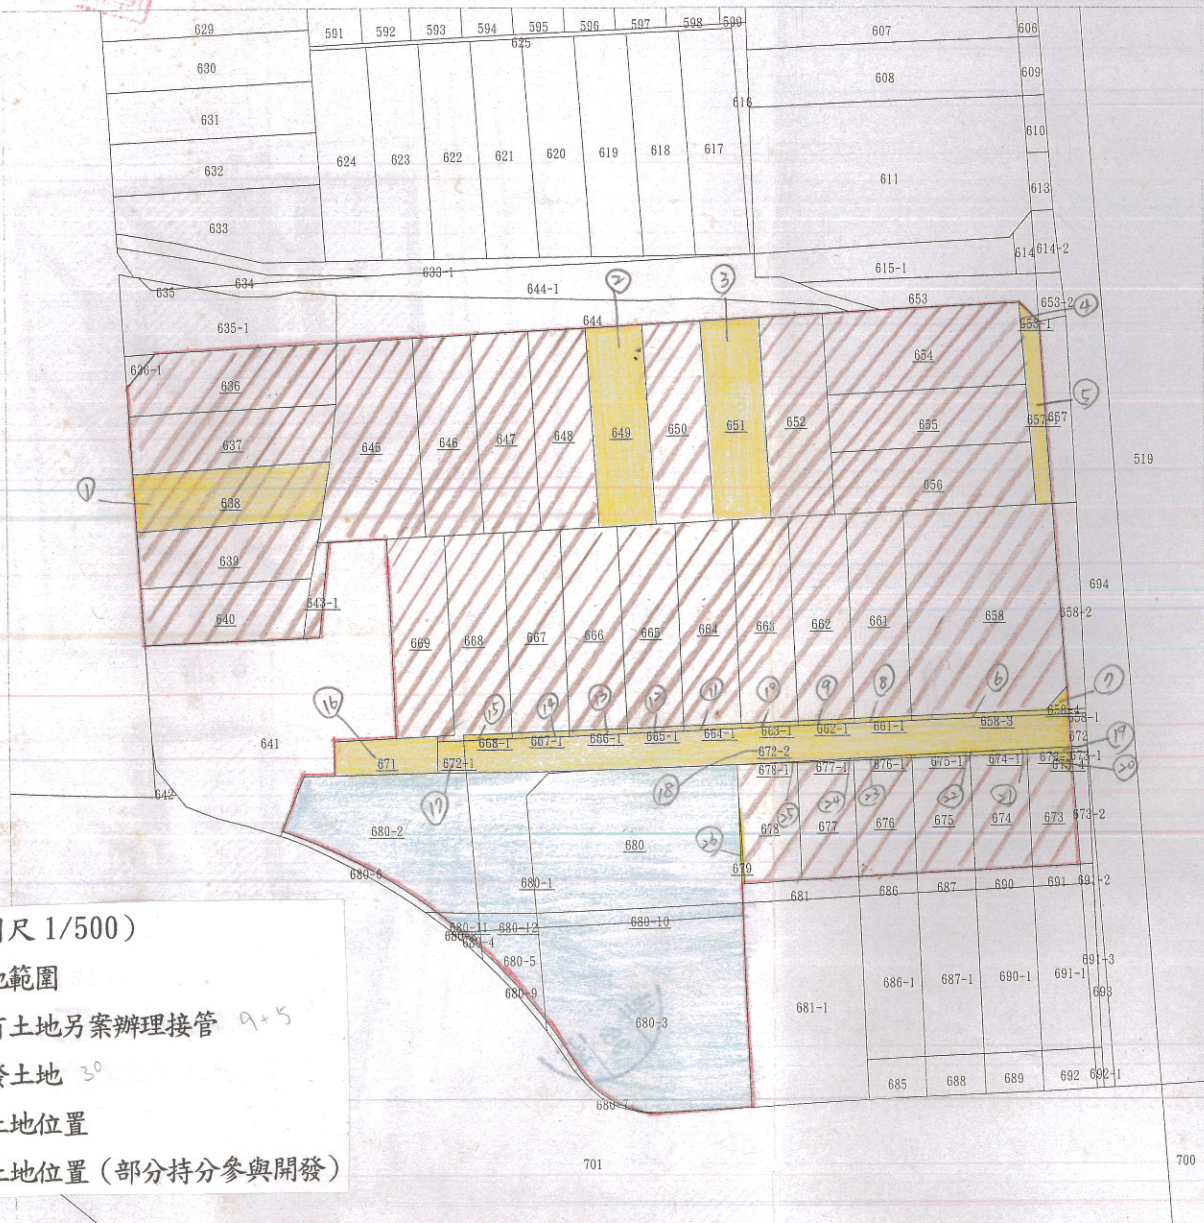

圖例：(比例尺 1/500)

- A  工程用地範圍
- B  臺北市有土地另案辦理接管 9+5
- C  參與開發土地 30
- D  擬徵收土地位置
- 擬徵收土地位置 (部分持分參與開發)

比例尺 1/500


151



圖例：(比例尺 1/1000)

工程用地範圍

擬徵收土地位置 (含部分持分參與開發)

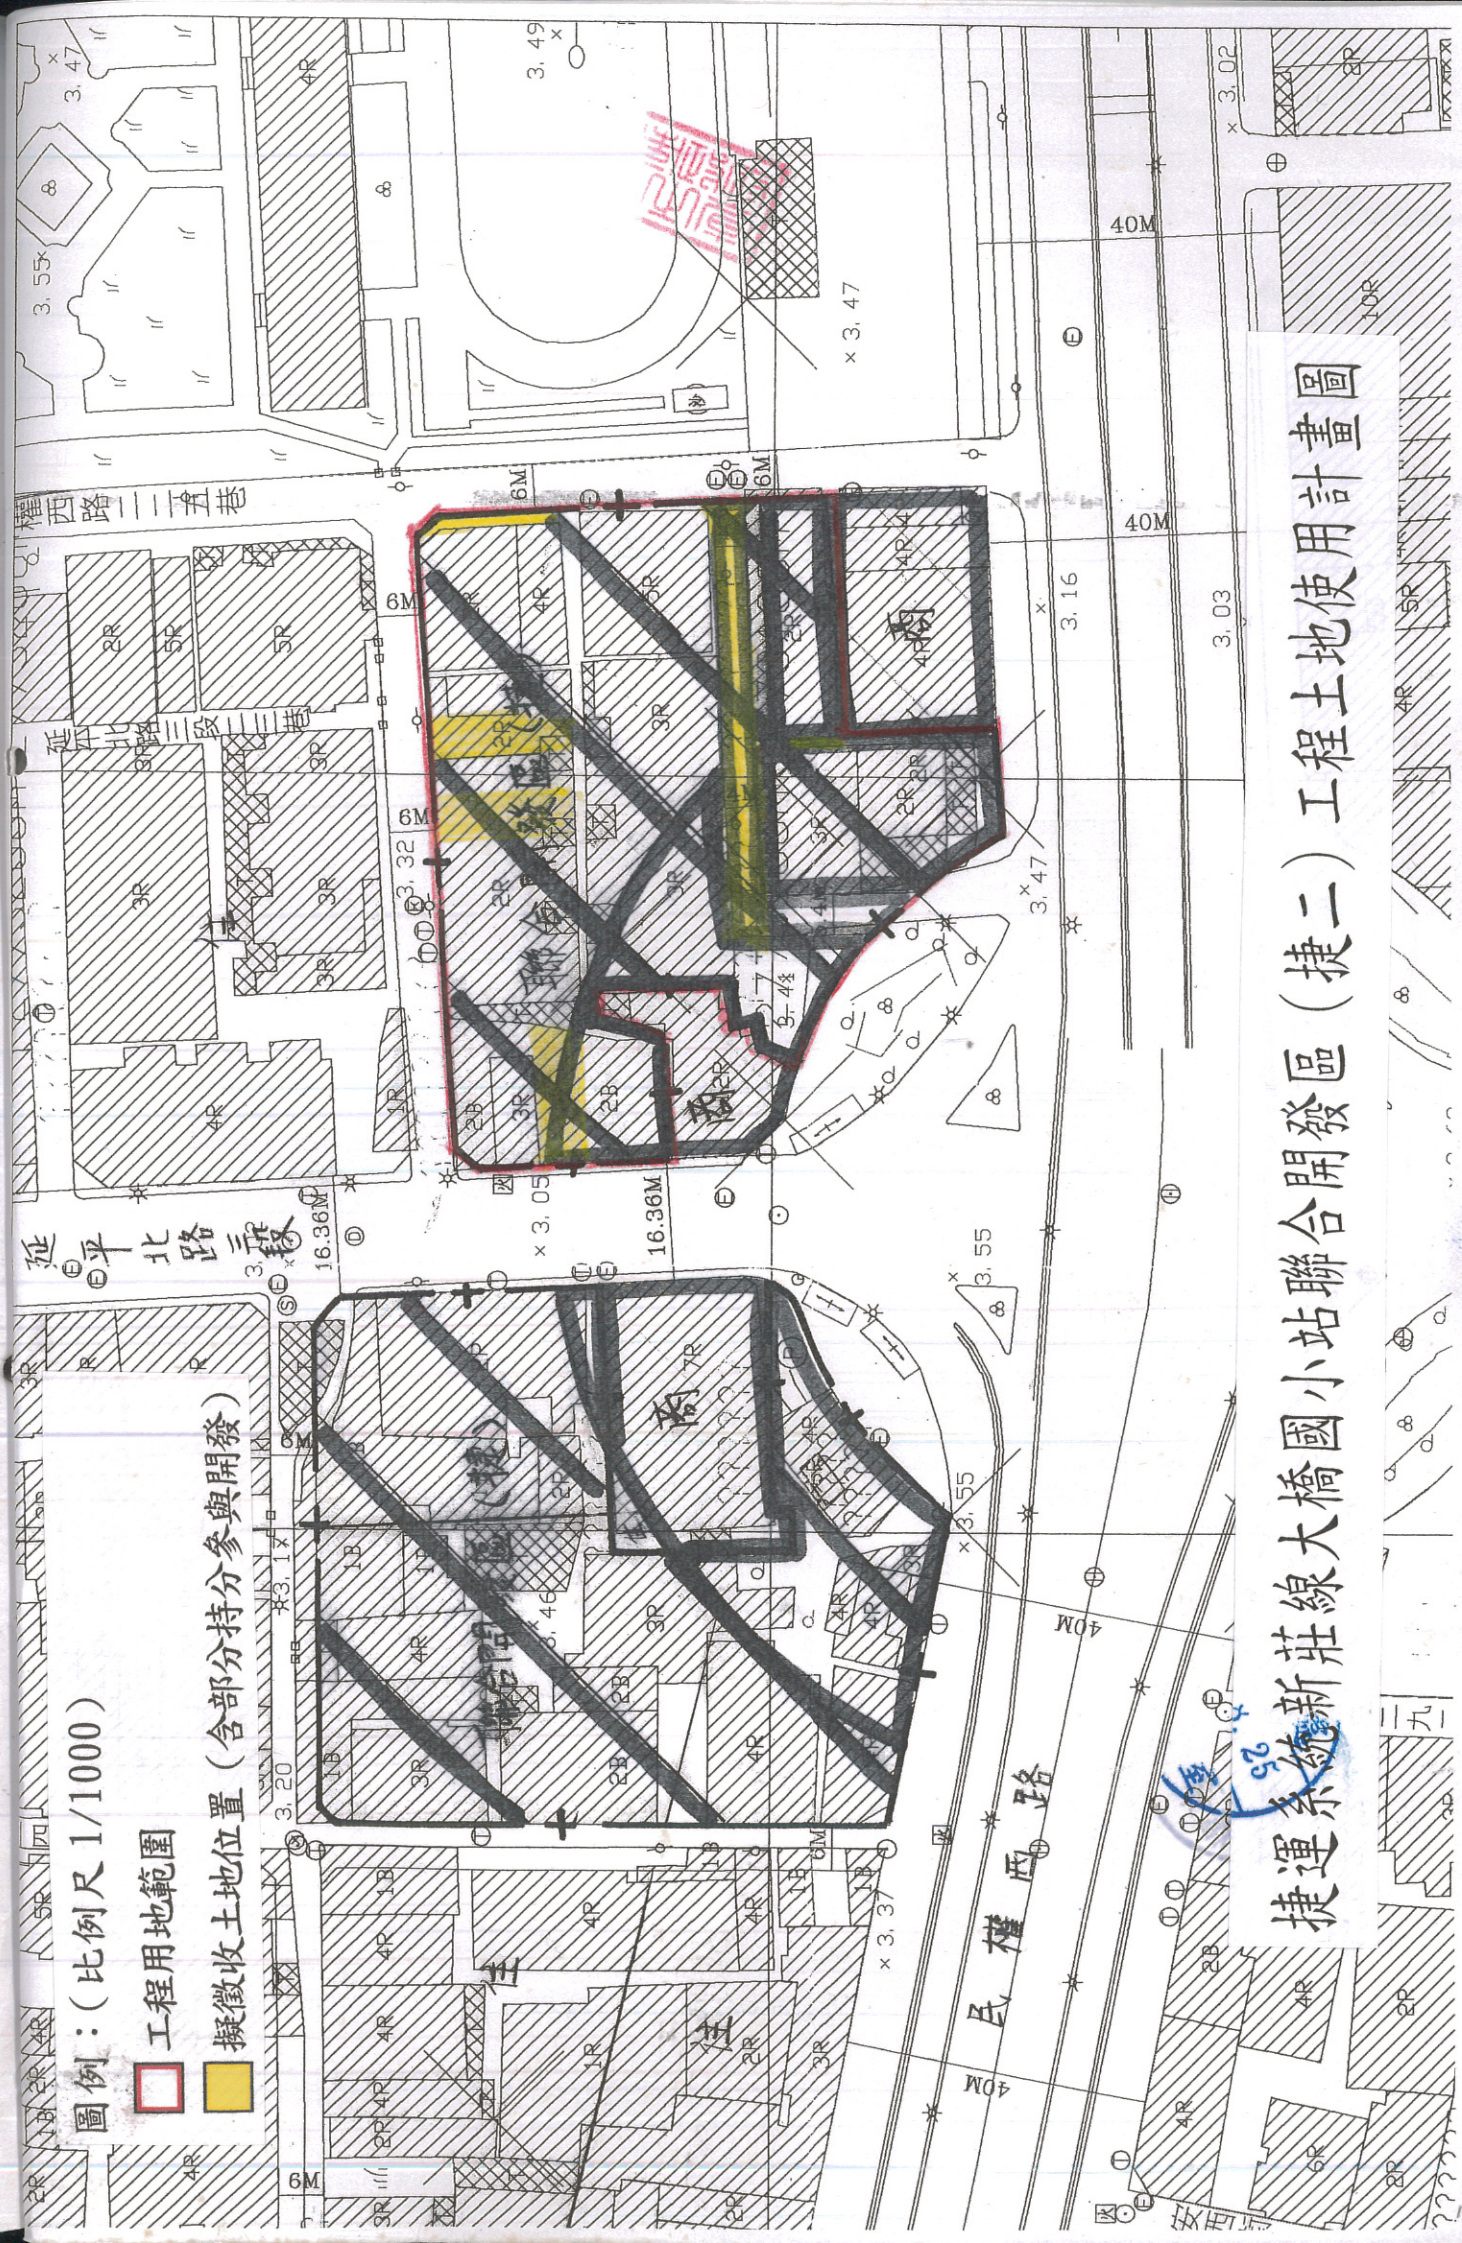

捷運系統新莊線大橋國小站聯合開發區 (捷二) 工程土地使用計畫圖