


陽明山第二停車場格位補(增)繪圖

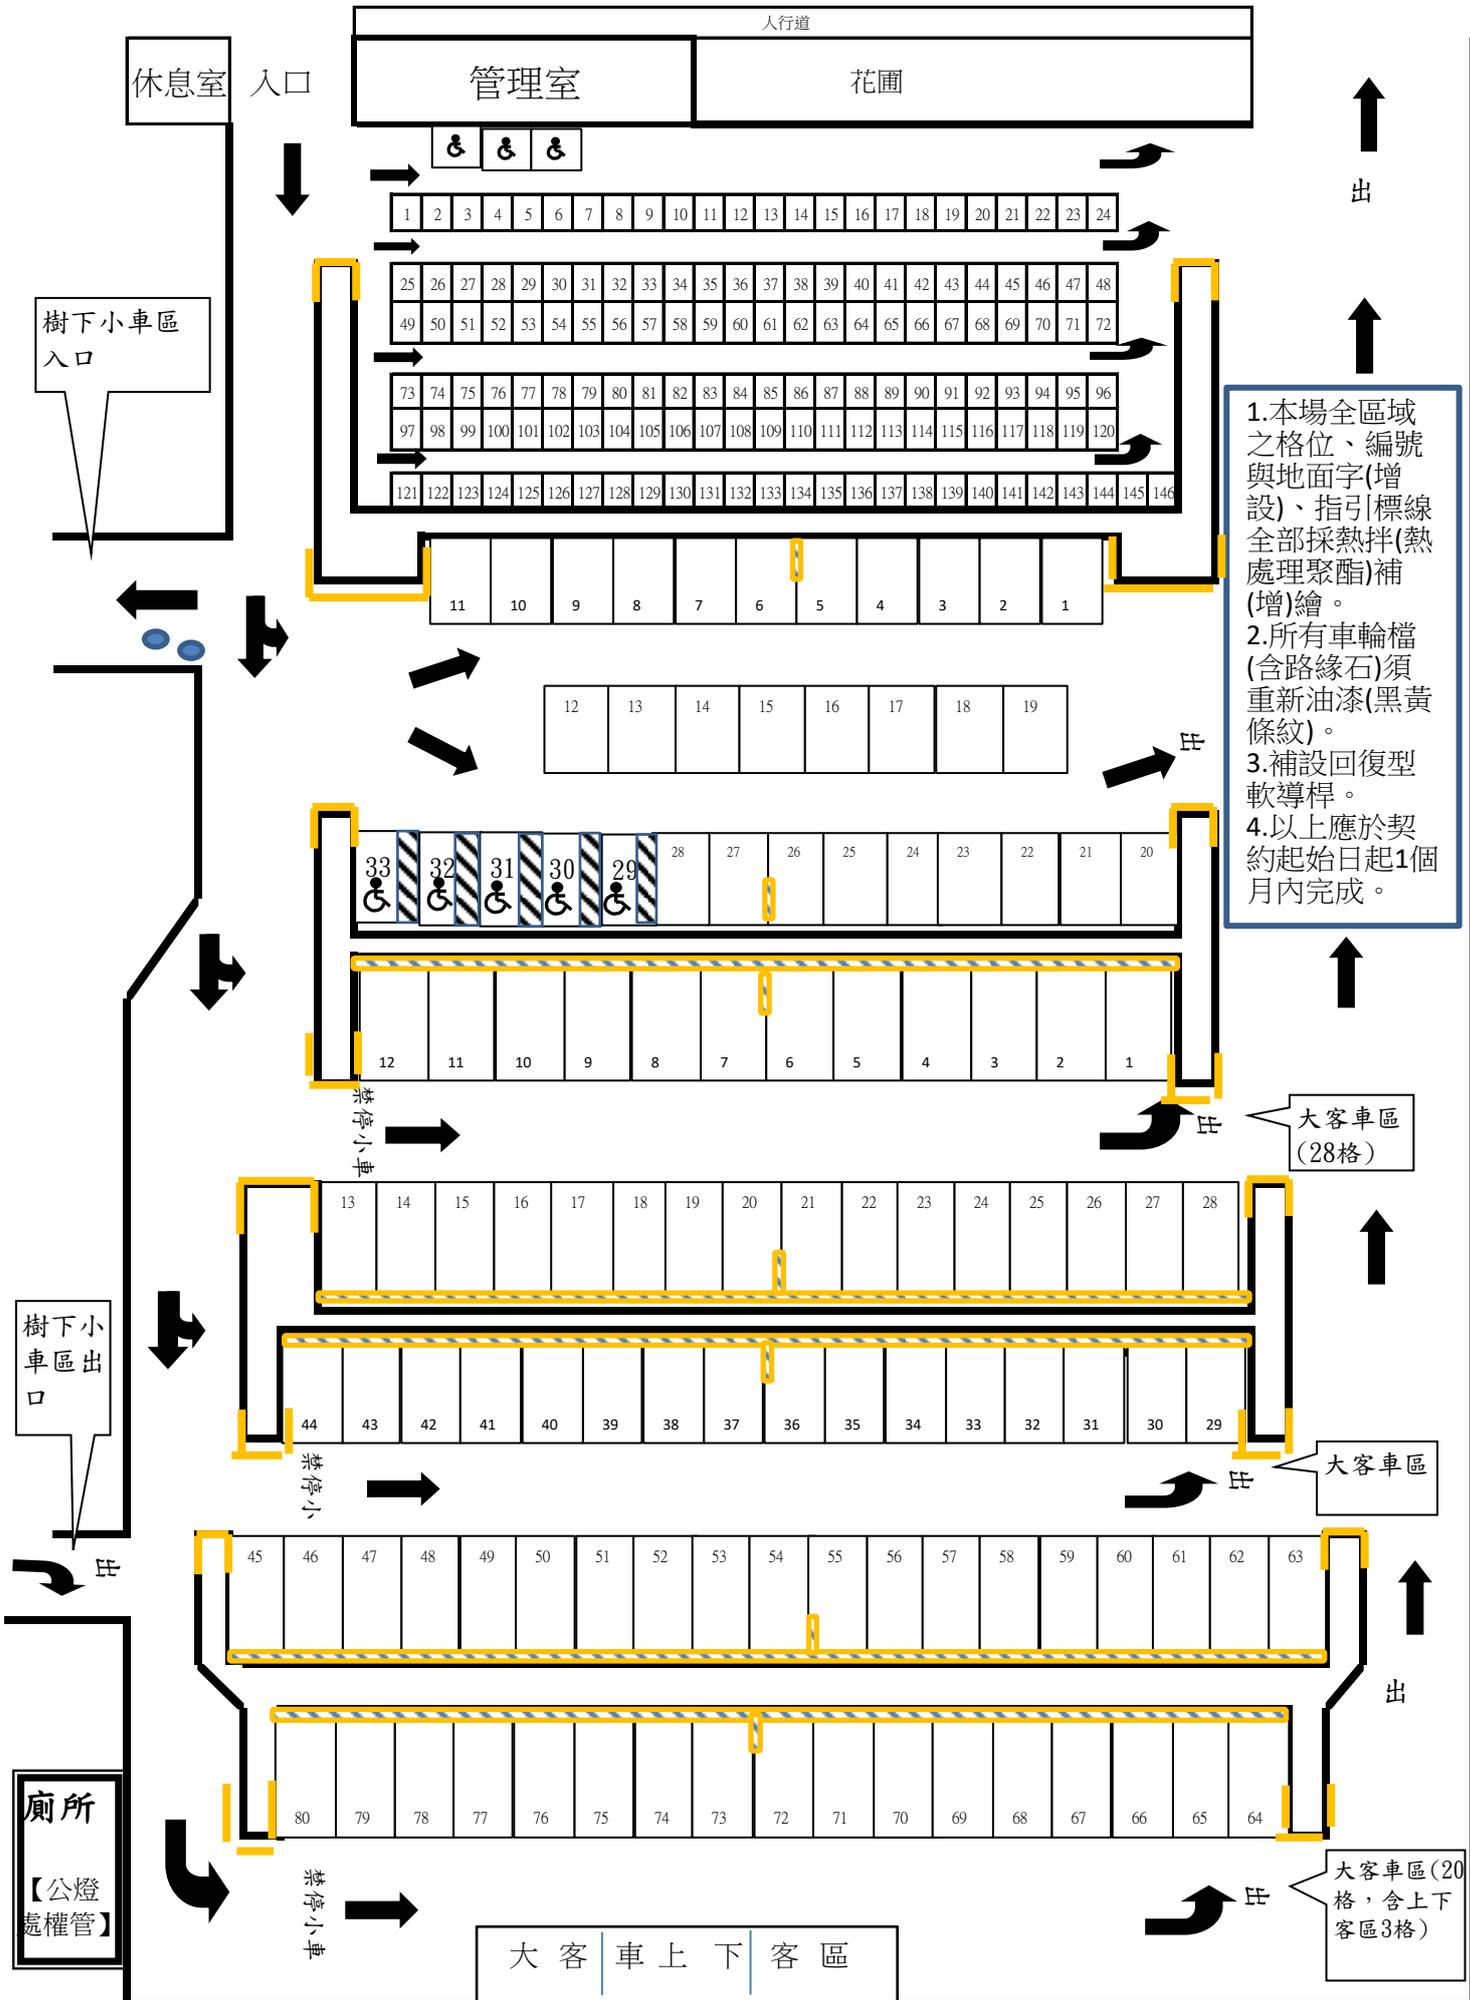

- 1.本場全區域之格位、編號與地面字(增設)、指引標線全部採熱拌(熱處理聚酯)補(增)繪。
- 2.所有車輪檔(含路緣石)須重新油漆(黑黃條紋)。
- 3.補設回復型軟導桿。
- 4.以上應於契約起始日起1個月內完成。
