


中山運動中心旁平面停車場車位調整後示意圖

長春路

中 山 北 路 2 段

台 新 銀 行

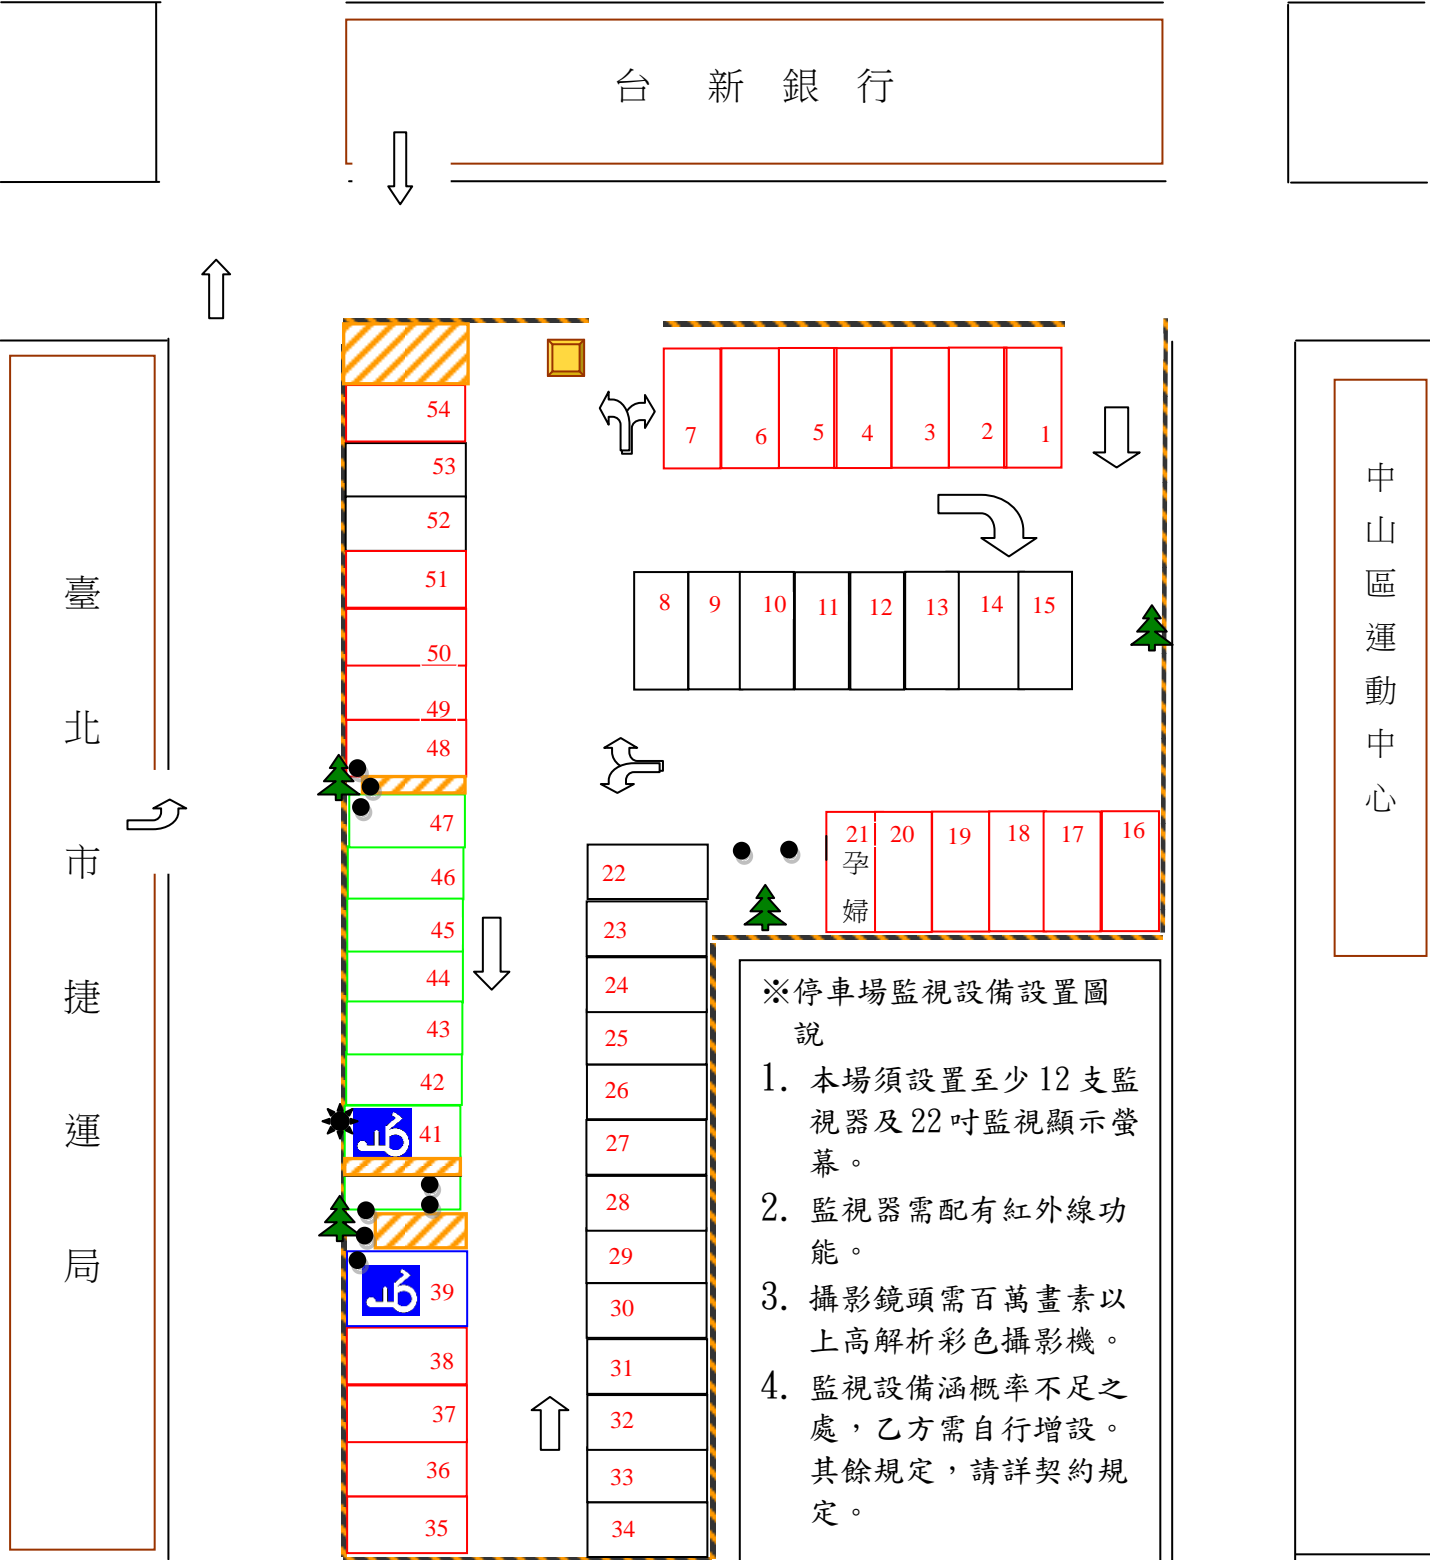

中山區運動中心

※停車場監視設備設置圖說

1. 本場須設置至少 12 支監視器及 22 吋監視顯示螢幕。
2. 監視器需配有紅外線功能。
3. 攝影鏡頭需百萬畫素以上高解析彩色攝影機。
4. 監視設備涵概率不足之處，乙方需自行增設。其餘規定，請詳契約規定。

一般小型車： 50 格
 身心障礙專用停車位： 2 格
 孕婦及六歲以下兒童專用停車位： 1 格
 合計：53 格。