


至誠平面停車場示意圖

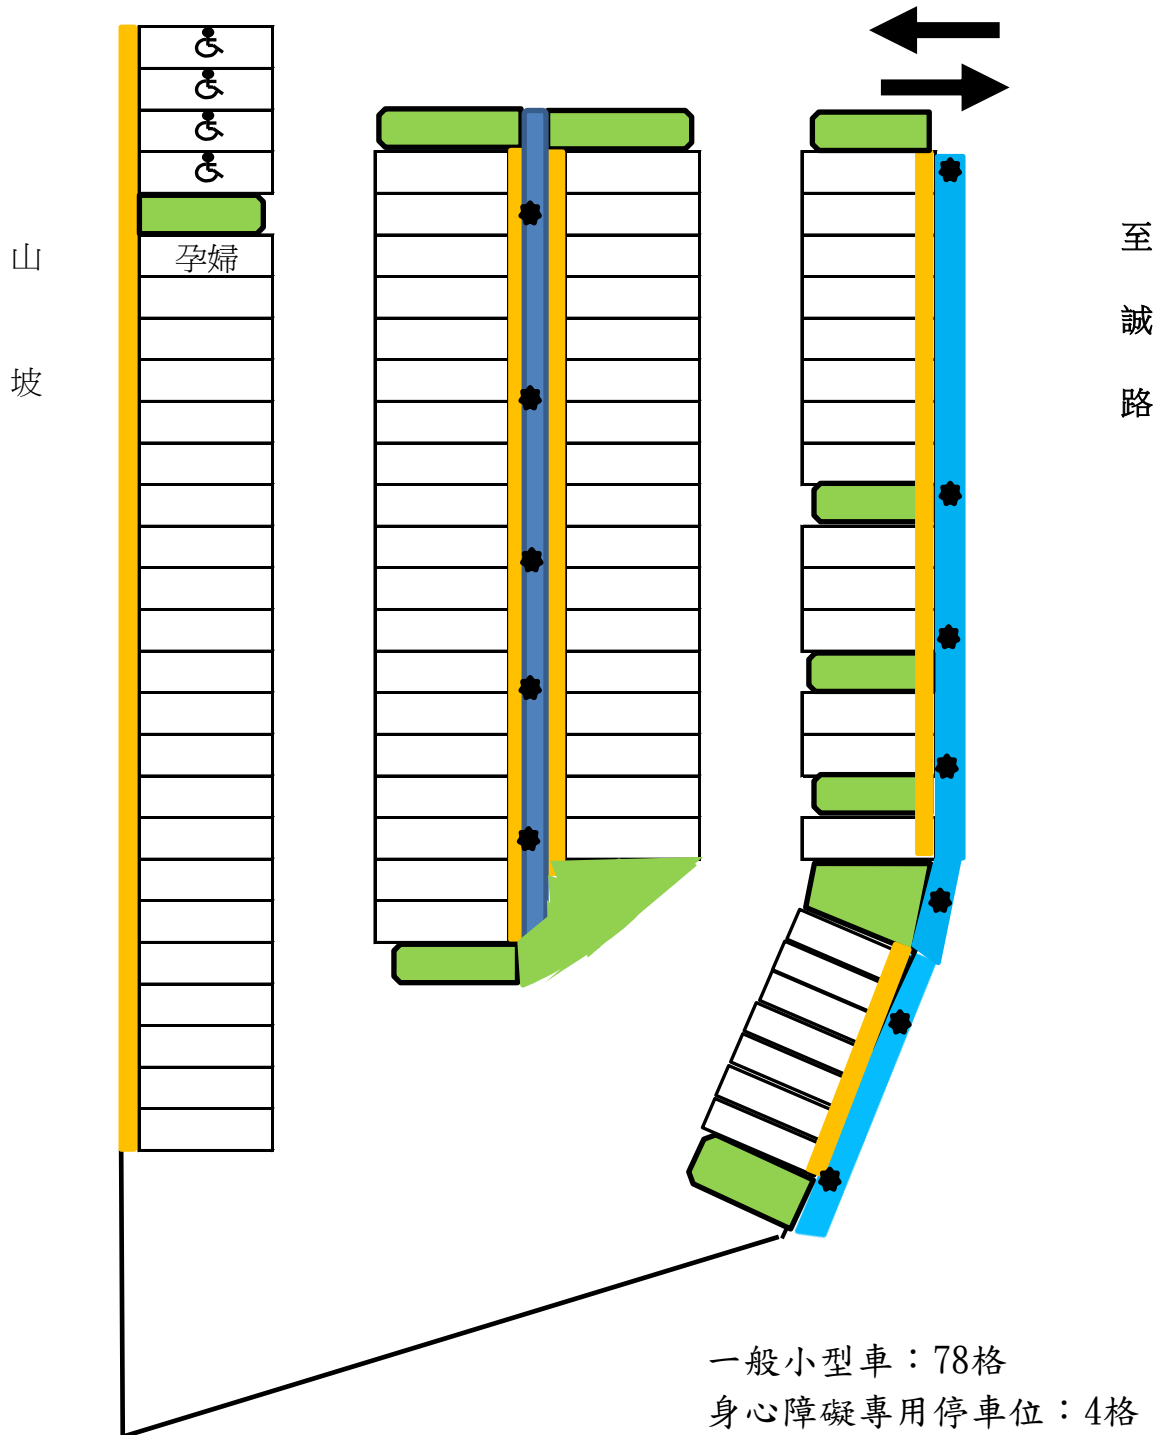

一般小型車：78格
身心障礙專用停車位：4格
孕婦及六歲以下兒童專用停車位：1格
合計：83格

※停車場監視設備設置圖說

- 1、須設置至少12支監視器及22吋監視顯示螢幕1台。
- 2、監視器需配有紅外線功能。
- 3、攝影鏡頭需200萬畫素以上。
- 4、監視設備涵蓋率不足之處，
乙方須自行增設。其餘規定，
請詳契約規定。