

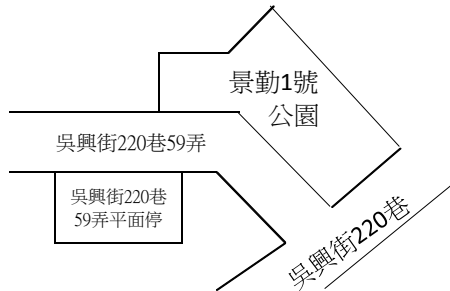


### 吳興街220巷59弄平面停車場監視器（含照明燈具）設置圖

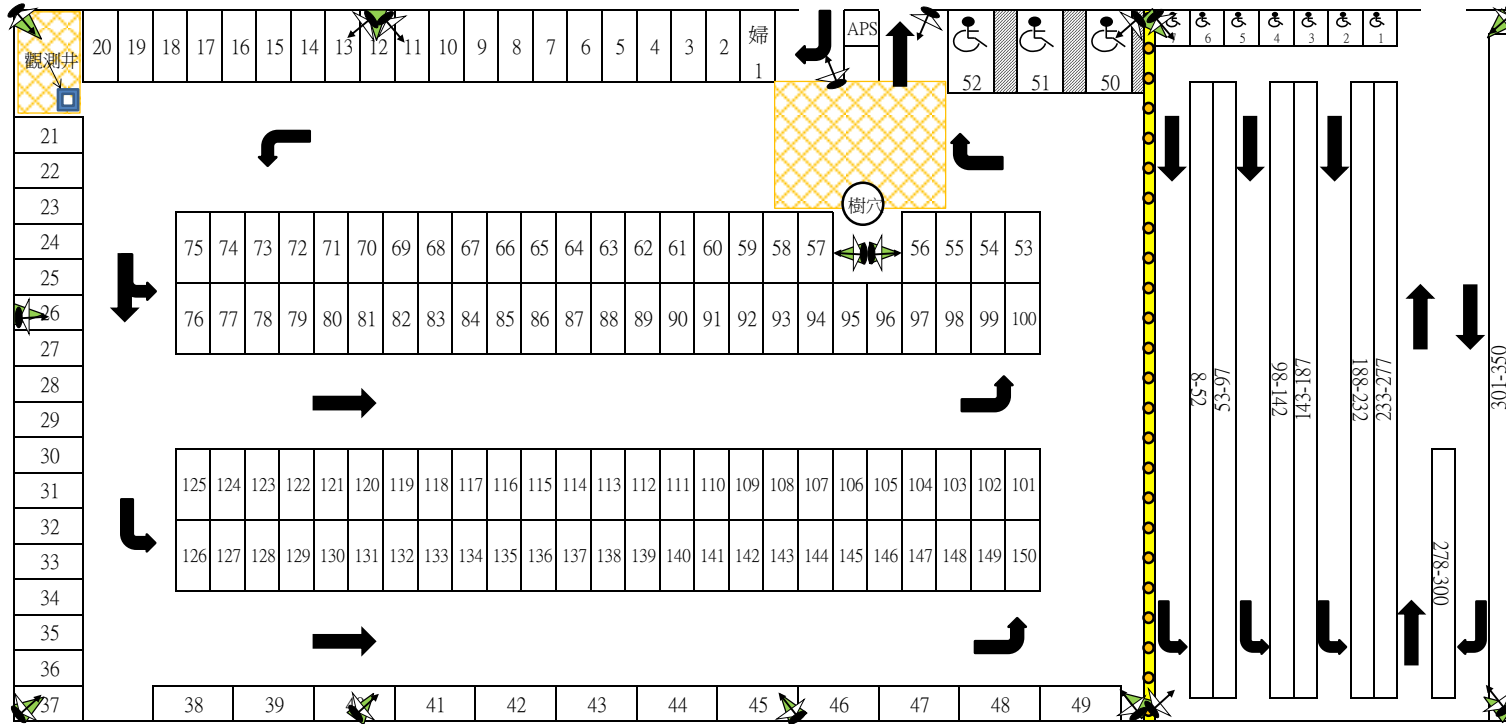

#### 吳興街220巷59弄平面停車場

小型車(一般格位)：146格  
 小型車(身障格位)：3格  
 小型車(婦幼格位)：1格  
**小型車合計：150格**  
 機車(一般格位)：343格  
 機車(身障格位)：7格  
**機車合計：350格**

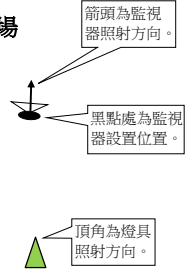

- #### 停車場照明燈具及監視設備設置圖說
- 1、須設置至少17支監視器、22吋監視顯示螢幕及至少12盞LED照明燈具，設置位置如圖說。
  - 2、監視器需配有紅外線功能，且攝影鏡頭需百萬畫素以上高解析彩色攝影機。
  - 3、照明燈具架設高度需約2.2~2.5公尺。
  - 4、自行立桿處，須注意立桿牢固及安全，另照明照射角度，須注意不影響周邊民眾。
  - 5、監視及照明設備涵蓋率不足之處，乙方須配合甲方(或自行)無條件調整與增設。
  - 6、監視器相關設置規定，請詳契約第15條第17款。