


## 捷運士林站橋下空間機車停車場監視設備設置圖說

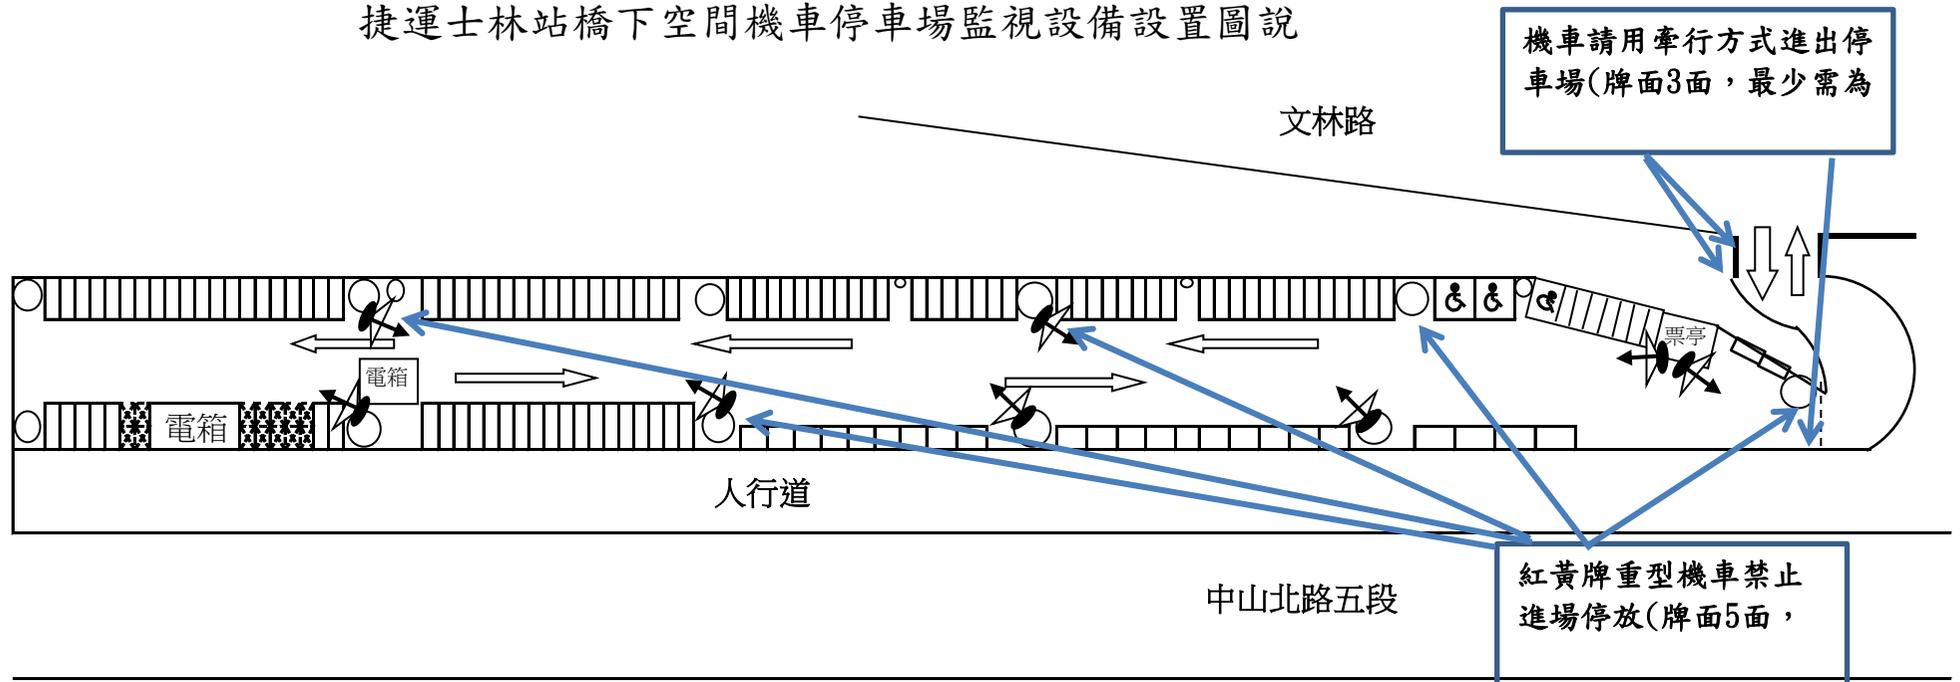

### 捷運士林站橋下空間機車停車場監視設備設置圖

- 1、須設置至少8支監視器，設置位置如圖說。
- 2、監視器需配有紅外線功能。
- 3、監視器架設高度需約2~2.5公尺。
- 4、攝影鏡頭需100萬畫素以上。
- 5、監視設備涵蓋率不足之處，乙方須自行增設。其餘規定，請詳契約。
- 6、本圖說內各地點應設牌面(含立柱或附掛等設施)，由廠商於契約起始日起1個月內設置完成。
- 7、本場內依契約或自行設置之相關設施設備，其設置位置應與墩柱保持50公分以上距離。

