


吳興街220巷平面停車場調整後示意圖

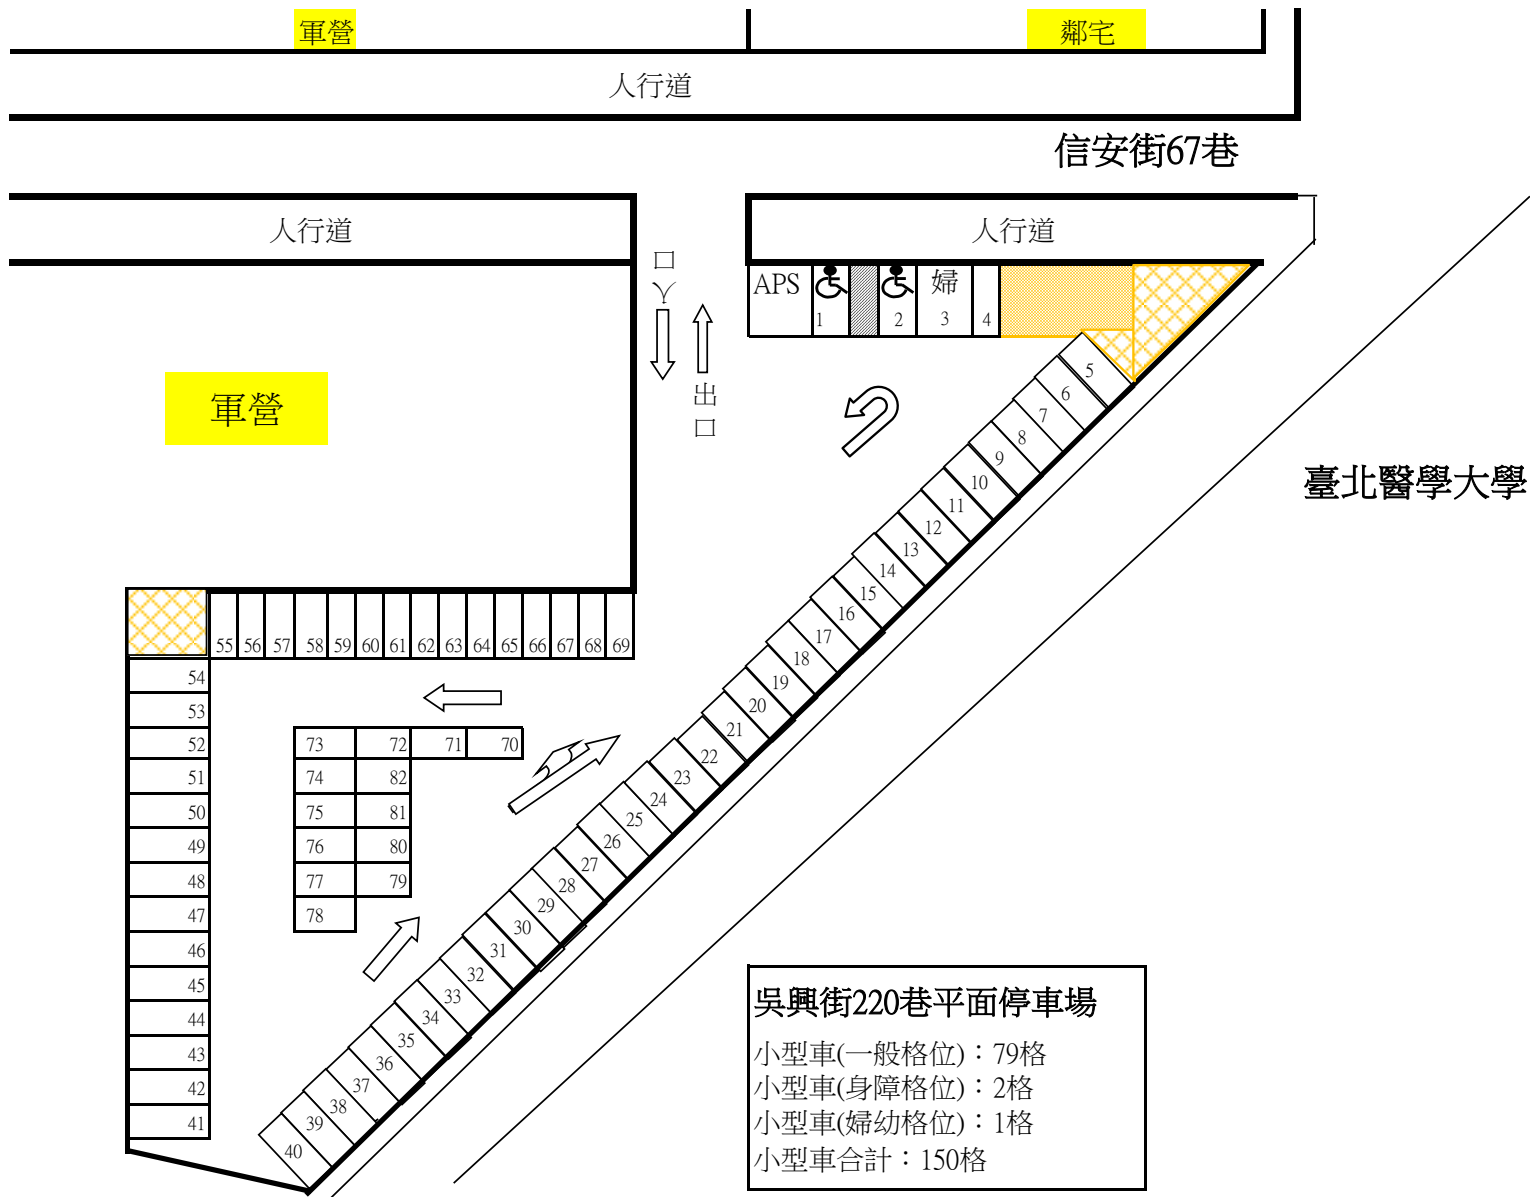

吳興街220巷平面停車場
 小型車(一般格位)：79格
 小型車(身障格位)：2格
 小型車(婦幼格位)：1格
 小型車合計：150格