


吳興街220巷平面停車場監視器（含照明燈具）設置圖說

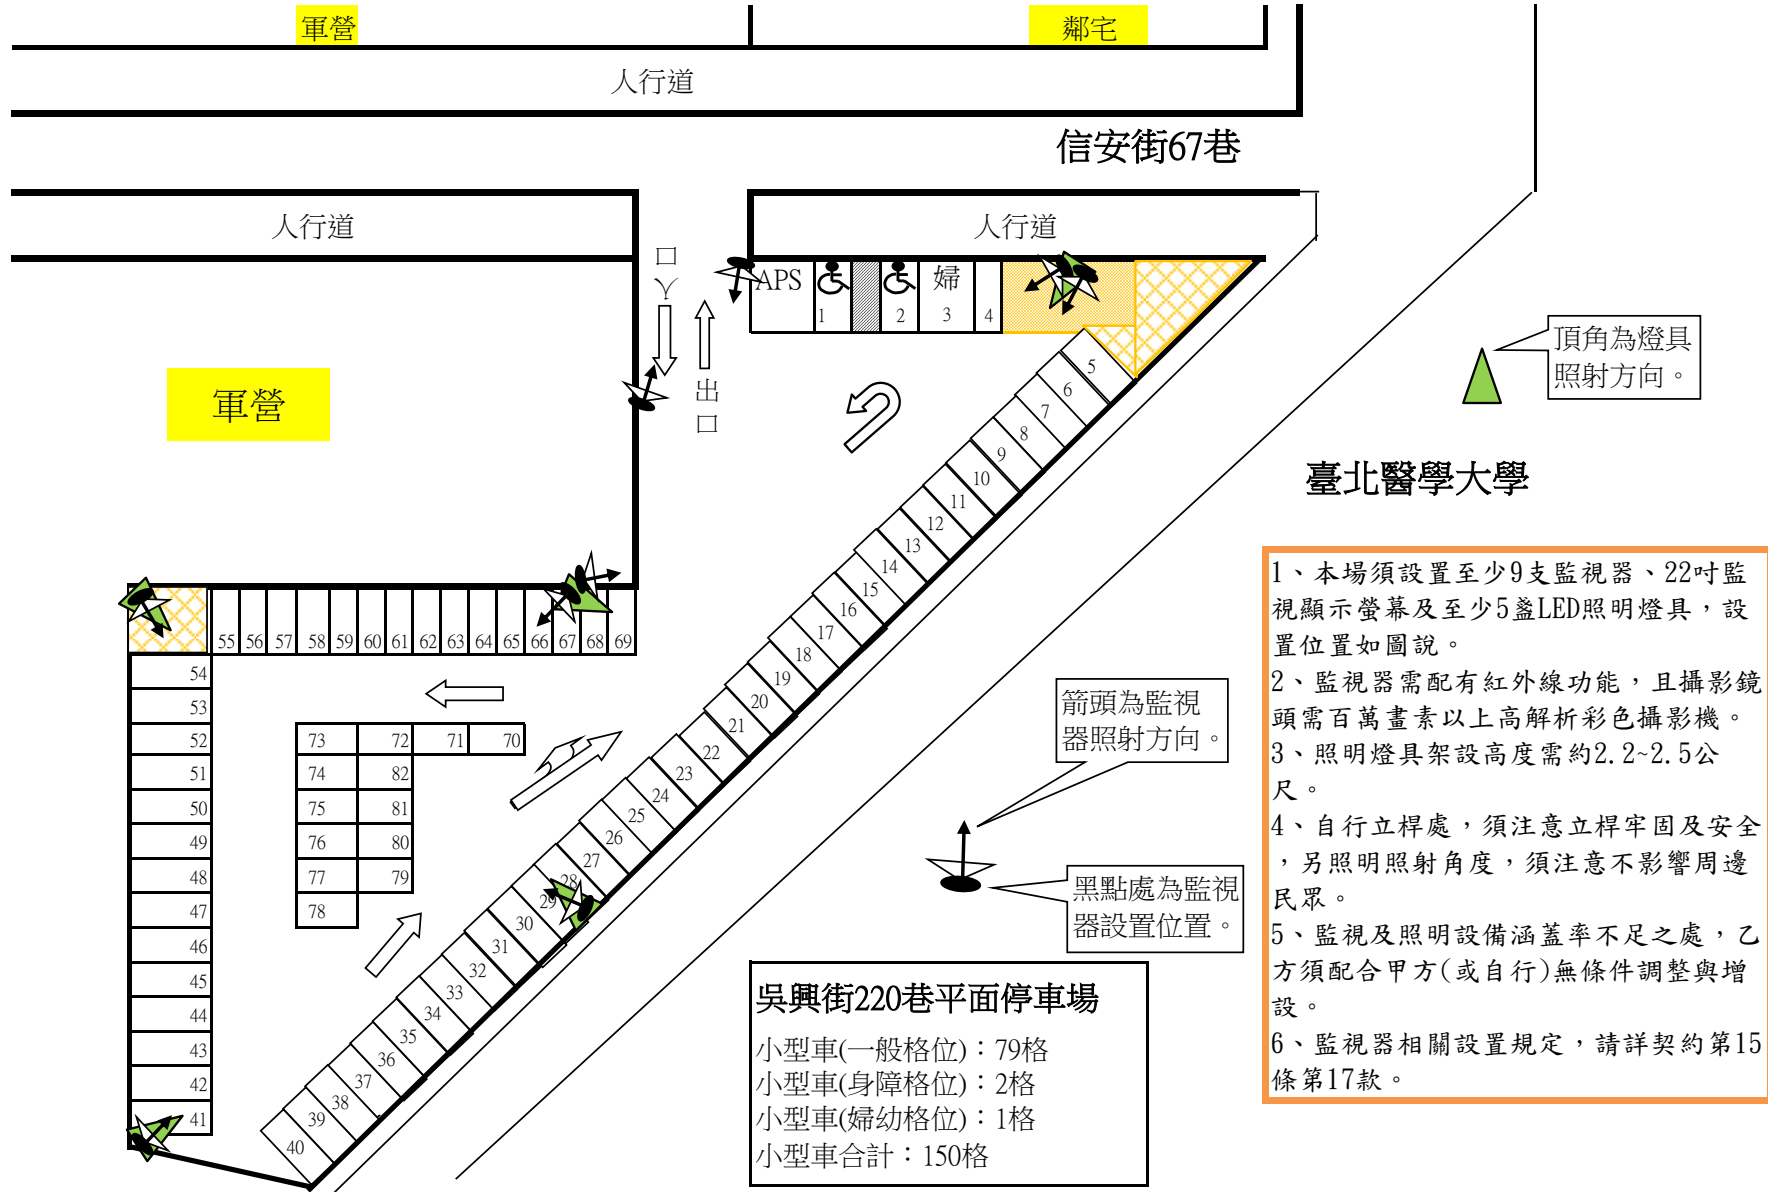

- 1、本場須設置至少9支監視器、22吋監視顯示螢幕及至少5盞LED照明燈具，設置位置如圖說。
- 2、監視器需配有紅外線功能，且攝影鏡頭需百萬畫素以上高解析彩色攝影機。
- 3、照明燈具架設高度需約2.2~2.5公尺。
- 4、自行立桿處，須注意立桿牢固及安全，另照明照射角度，須注意不影響周邊民眾。
- 5、監視及照明設備涵蓋率不足之處，乙方須配合甲方(或自行)無條件調整與增設。
- 6、監視器相關設置規定，請詳契約第15條第17款。