


徵收土地圖說

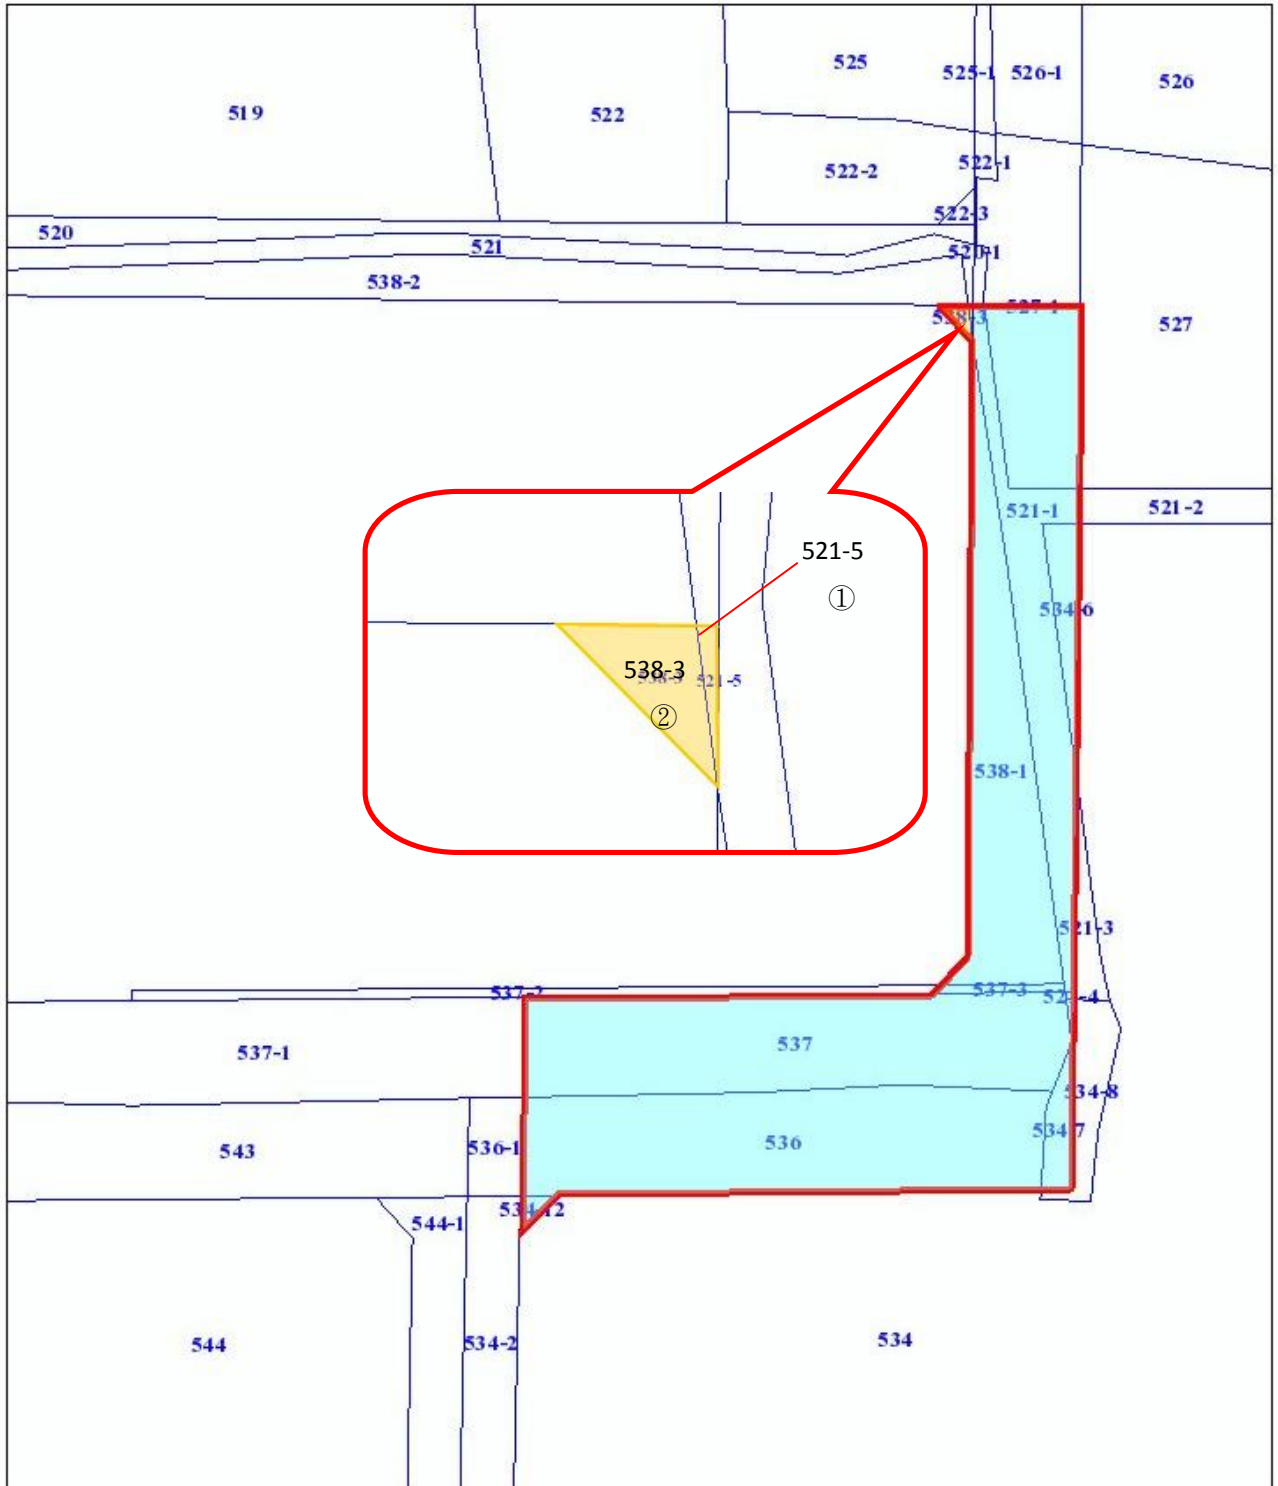


工程名稱：大安延平高中東側及南側道路新築工程

圖 例：


- 工程用地範圍
- 公有土地
- 申請徵收土地

N



比例尺 1:500

土地使用計畫圖及土地使用現況(含照片)

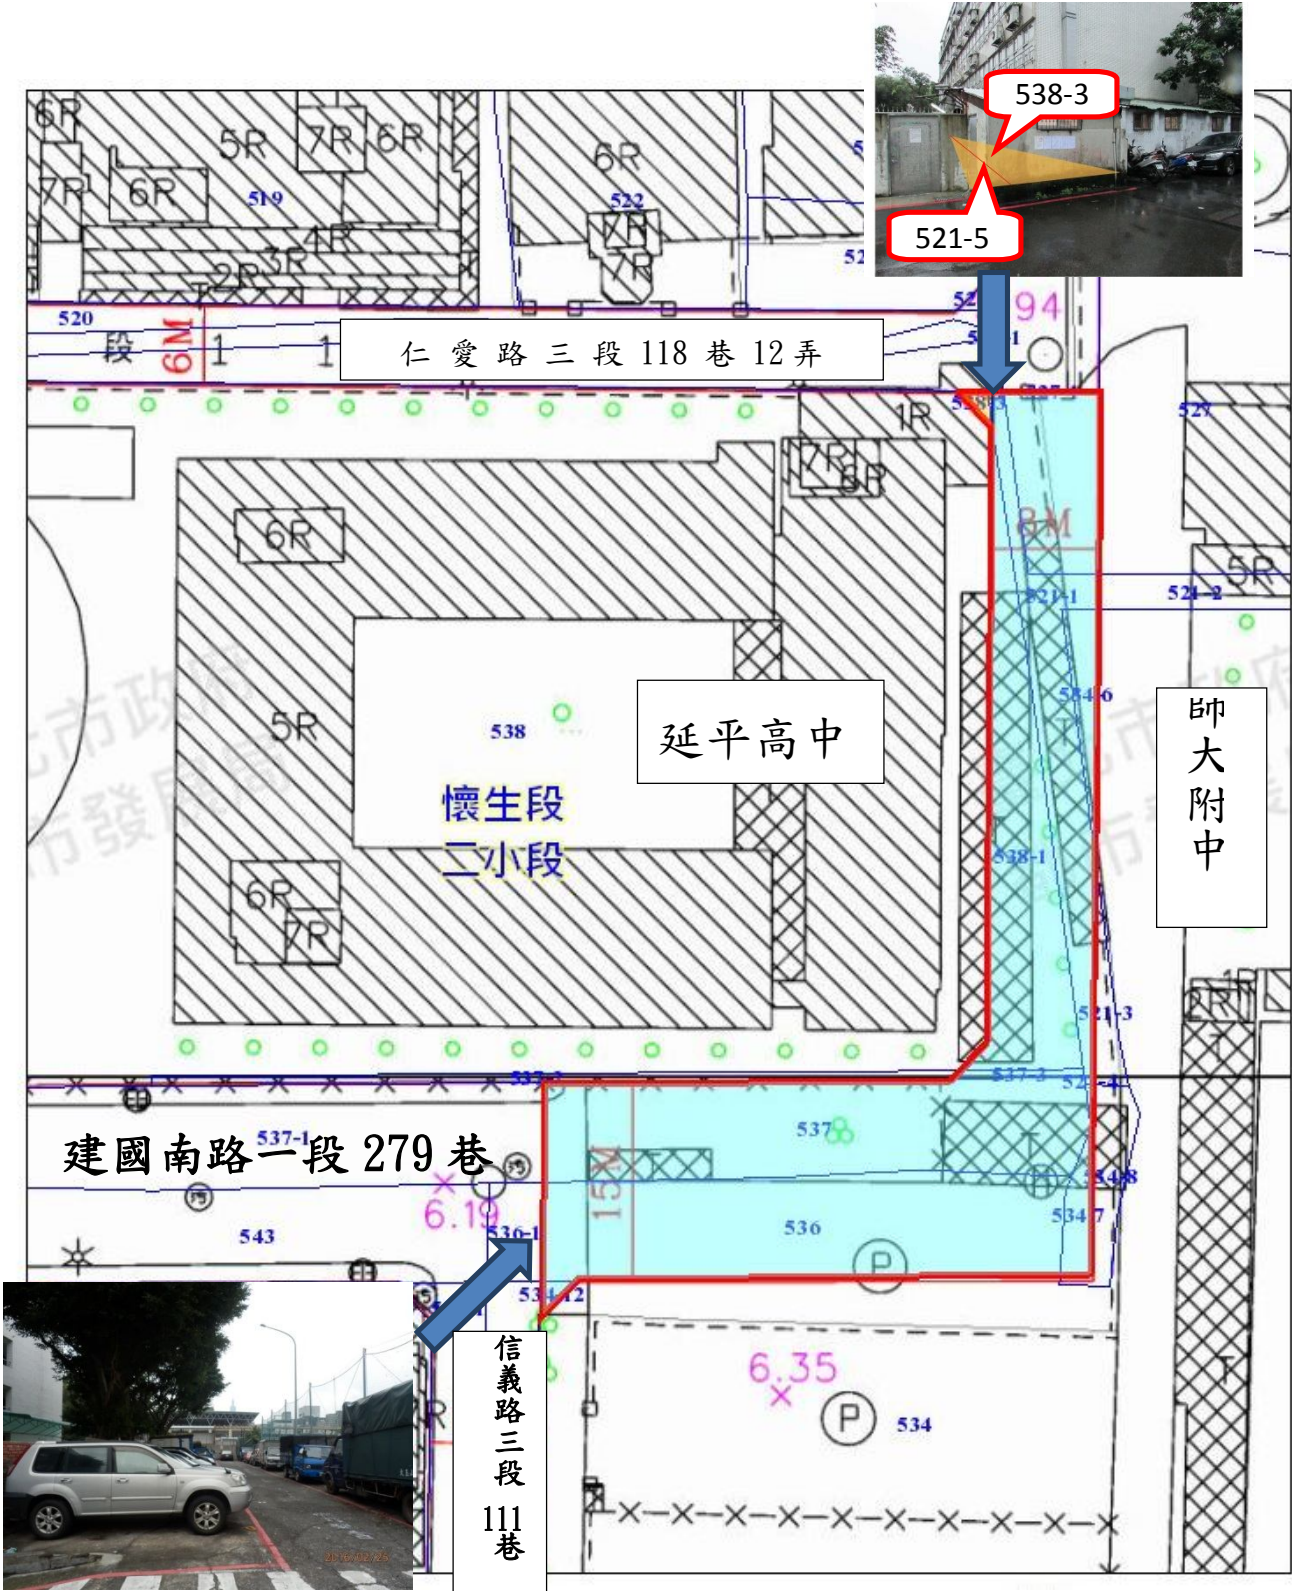

工程名稱：大安延平高中東側及南側道路新築工程

圖例：

- 工程用地範圍
- 公有土地
- 申請徵收土地

N

 比例尺 1:500