




土地使用計畫圖及土地使用現況 (含照片)

工程名稱：「萬華西園路一段92號旁道路新築工程」

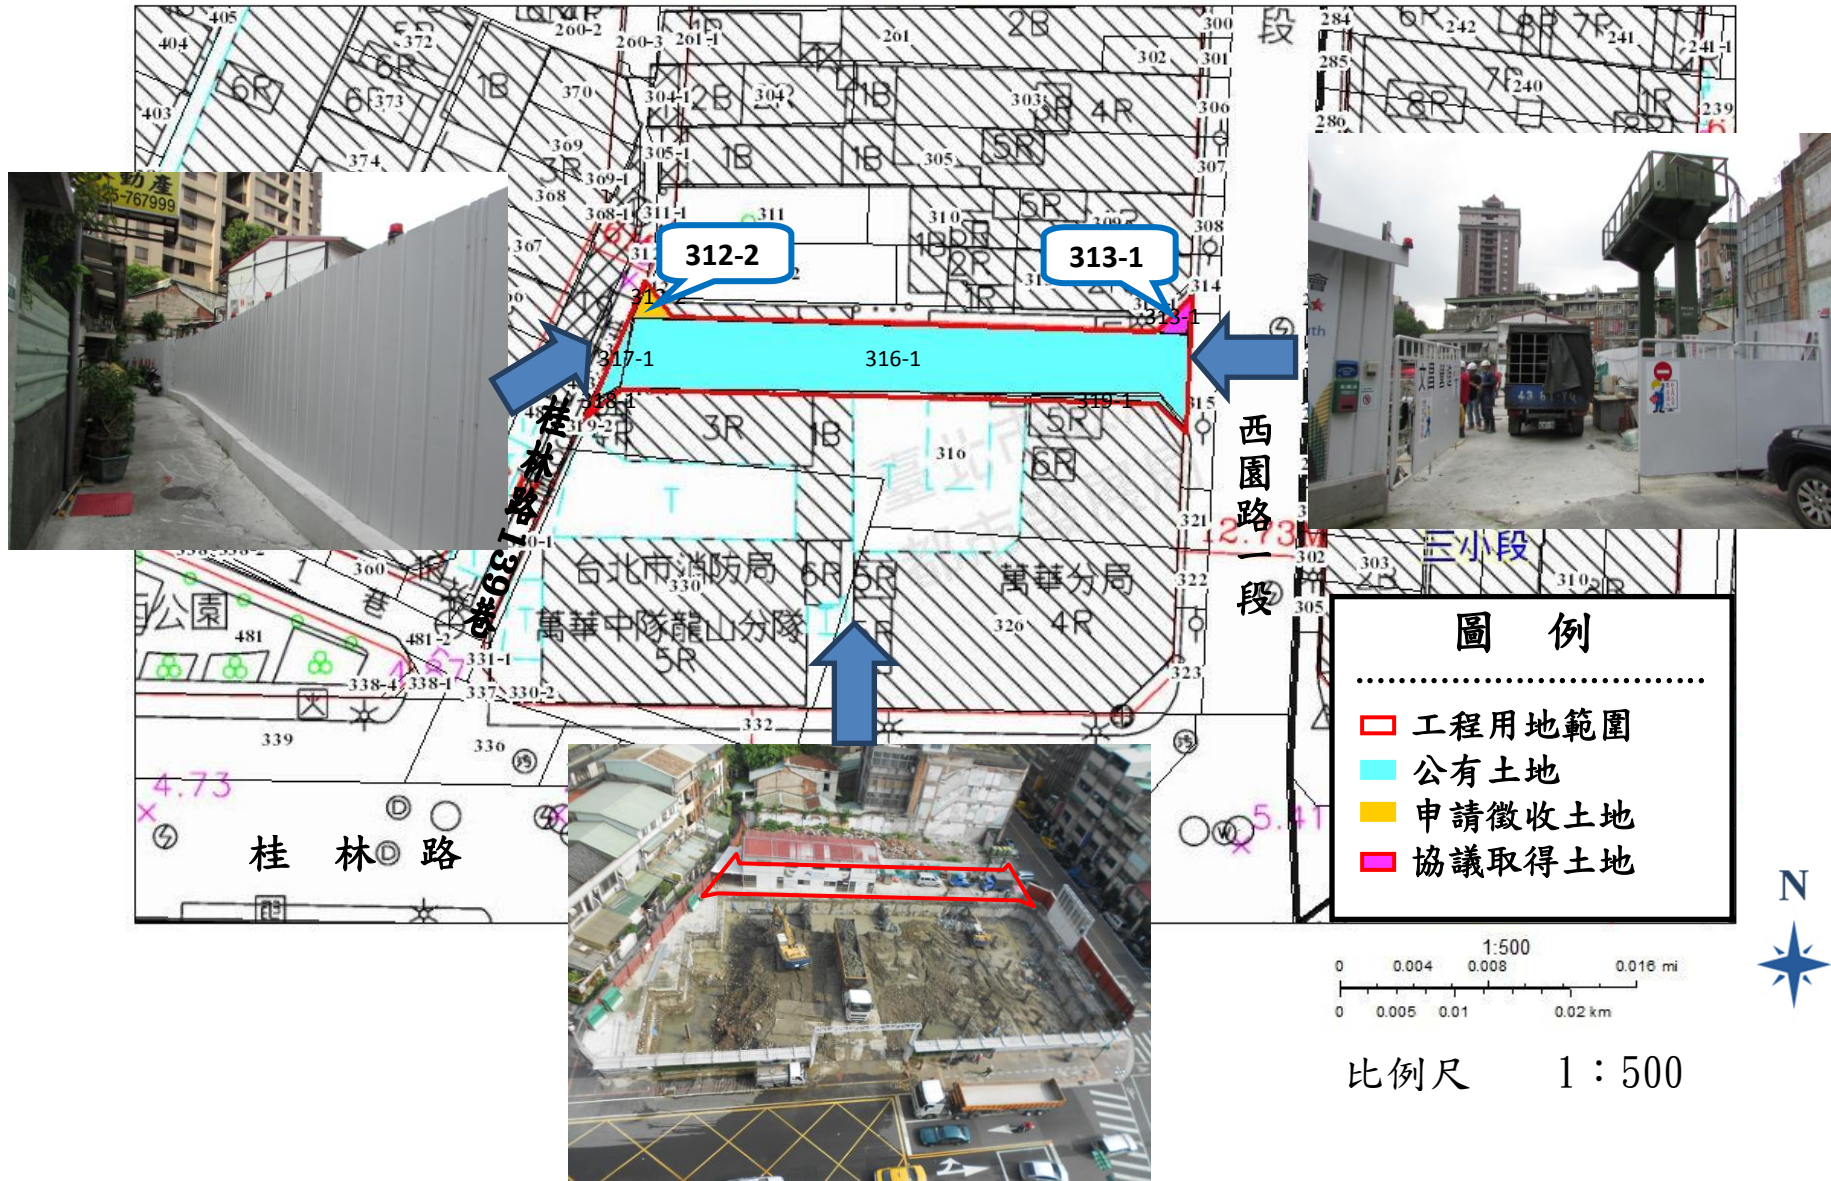

徵收土地圖說

工程名稱：「萬華西園路一段92號旁道路新築工程」

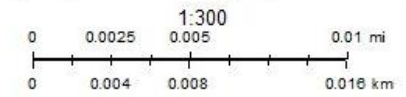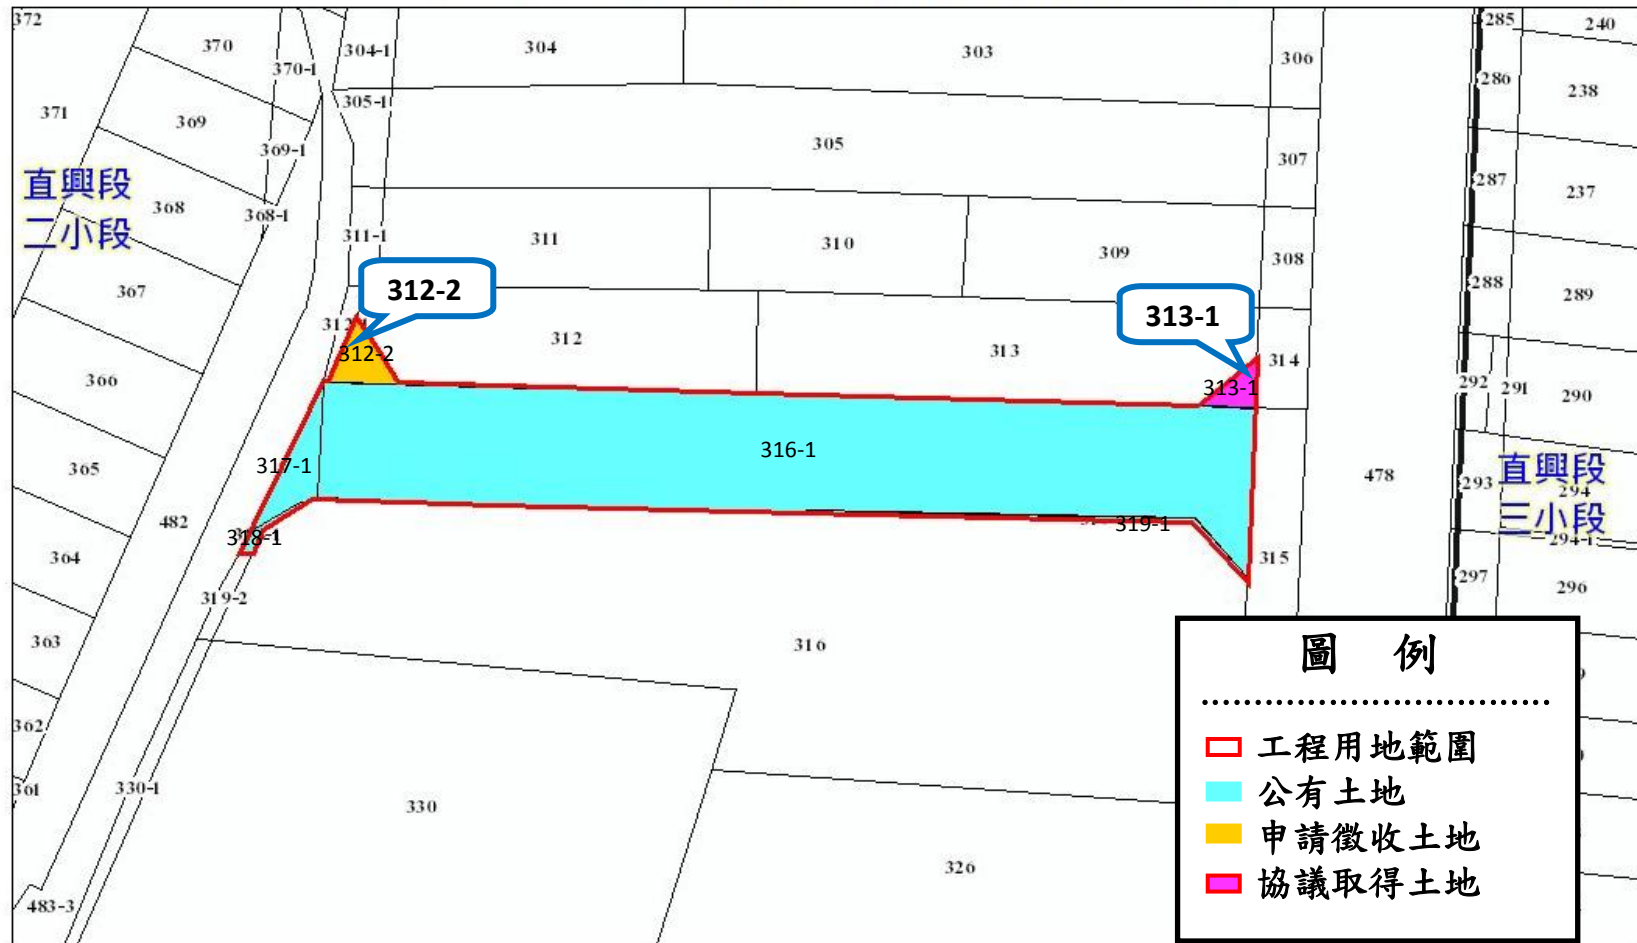

比例尺 1 : 300